


PLAN DE POSE

SECTION ZB
Les Risieaux


DEPOSE ET REPOSE DE CONDUCTEURS		
	BTA	
1-2a	T70°Alu+NP+EP	33.2m
10a-11	T70°Alu+NP+EP	54.6m
	TOTAL	87.8m

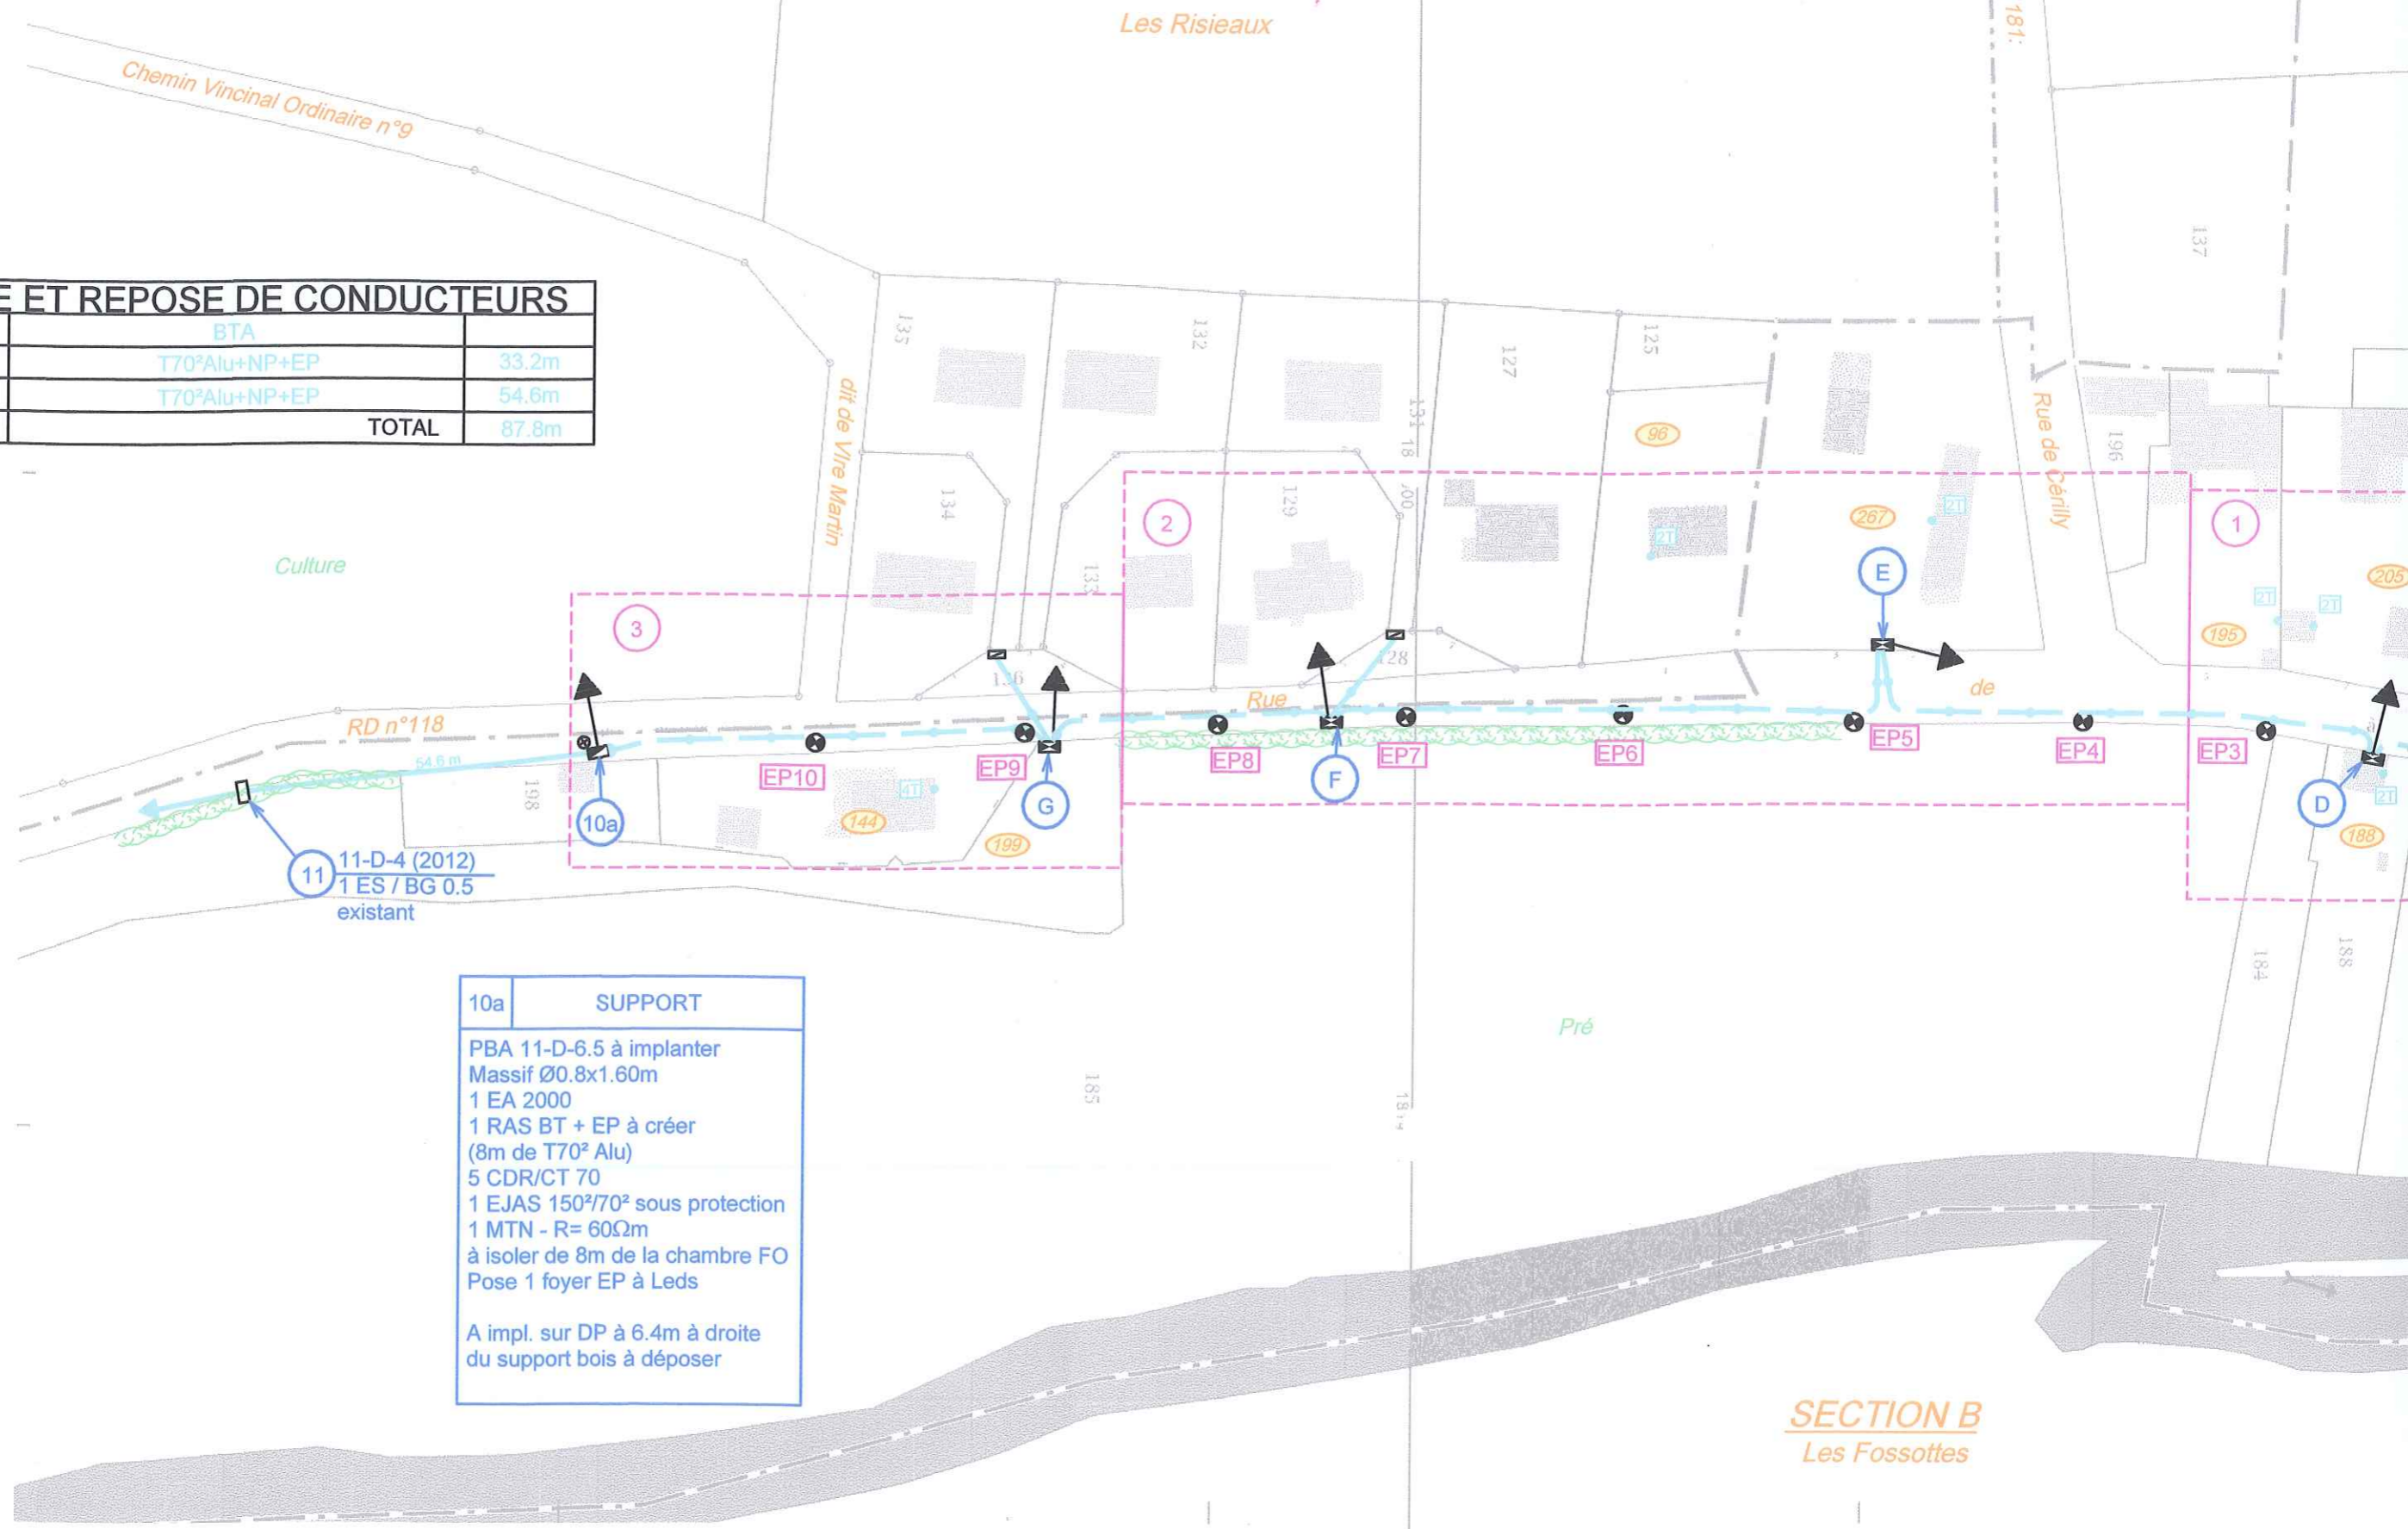

11 11-D-4 (2012)
1 ES / BG 0.5
existant


10a	SUPPORT
	PBA 11-D-6.5 à implanter
	Massif Ø0.8x1.60m
	1 EA 2000
	1 RAS BT + EP à créer
	(8m de T70° Alu)
	5 CDR/CT 70
	1 EJAS 150²/70² sous protection
	1 MTN - R= 60Ωm
	à isoler de 8m de la chambre FO
	Pose 1 foyer EP à Leds
	A impl. sur DP à 6.4m à droite
	du support bois à déposer

SECTION B
Les Fossottes

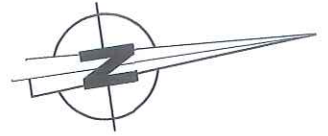

SECTION D
Village

2a	SUPPORT
	PBA 10-D-6.5 à implanter Massif Ø0.8x1.50m 1 EA 2000 1 RAS BT + EP à créer (8m de T70 ² Alu) 5 CDR/CT 70 1 EJAS 150 ² /70 ² sous protection Pose 1 coffret S22 équipé différentiel 300mA Dép et rep 1 EP à racc 2 Crs Reprise 1 B4T existant Reprise 1 comptage (parcelle D-128)
	A impl. sur DP à 2.0m à gauche du 10-300AR (76) à déposer

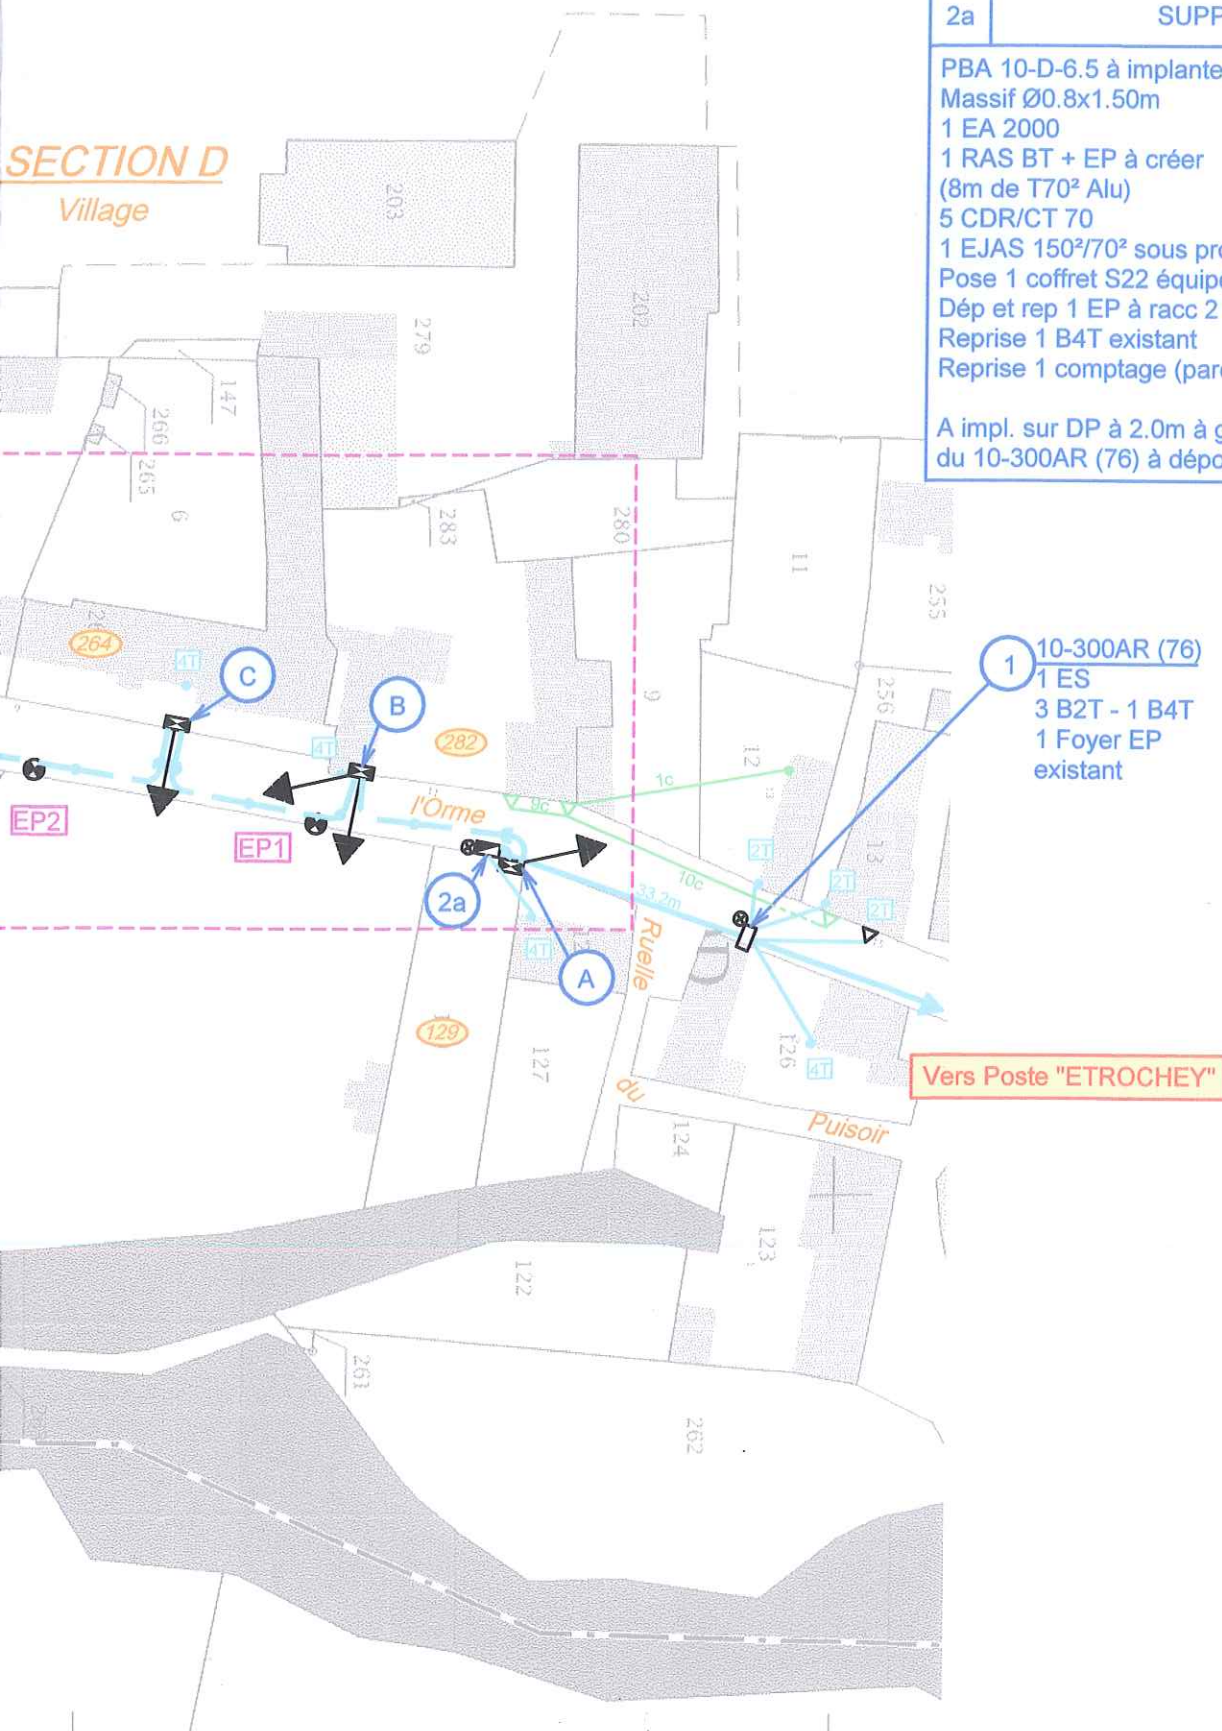

Vers Poste "ETROCHEY"

- 1 10-300AR (76)
- 1 ES
- 3 B2T - 1 B4T
- 1 Foyer EP existant