



SYNDICAT D'ENERGIES DE LA COTE D'OR  
9 A, Rue René Char - BP 67454 - 21 074 DIJON Cedex

# COMMUNE DE NOLAY

Renforcement HTA/BTA sur poste "Les Aubues"  
avec création d'un nouveau poste  
Chemin du Moulin Larche

## PLAN SOUTERRAIN 1/2

PROJET DEFINITIF  
N°ENEDIS : DB24/022408

Echelle: 1/200







SYNDICAT D'ENERGIES DE LA COTE D'OR  
9 A, Rue René Char - BP 67454 - 21074 DIJON Cedex  
Tel : 03 80 50 99 20 Fax : 03 80 50 99 39

N° DE DOSSIER  
ER/426/A  
TECHNICIEN  
F. SPAGNOLO



INDICE	DESIGNATION ET SUJVI	DATE
A	AVANT PROJET	30/04/2020
B	PROJET DEFINITIF	30/06/2020
C	PROJET DEFINITIF MODIFIE	26/02/2021

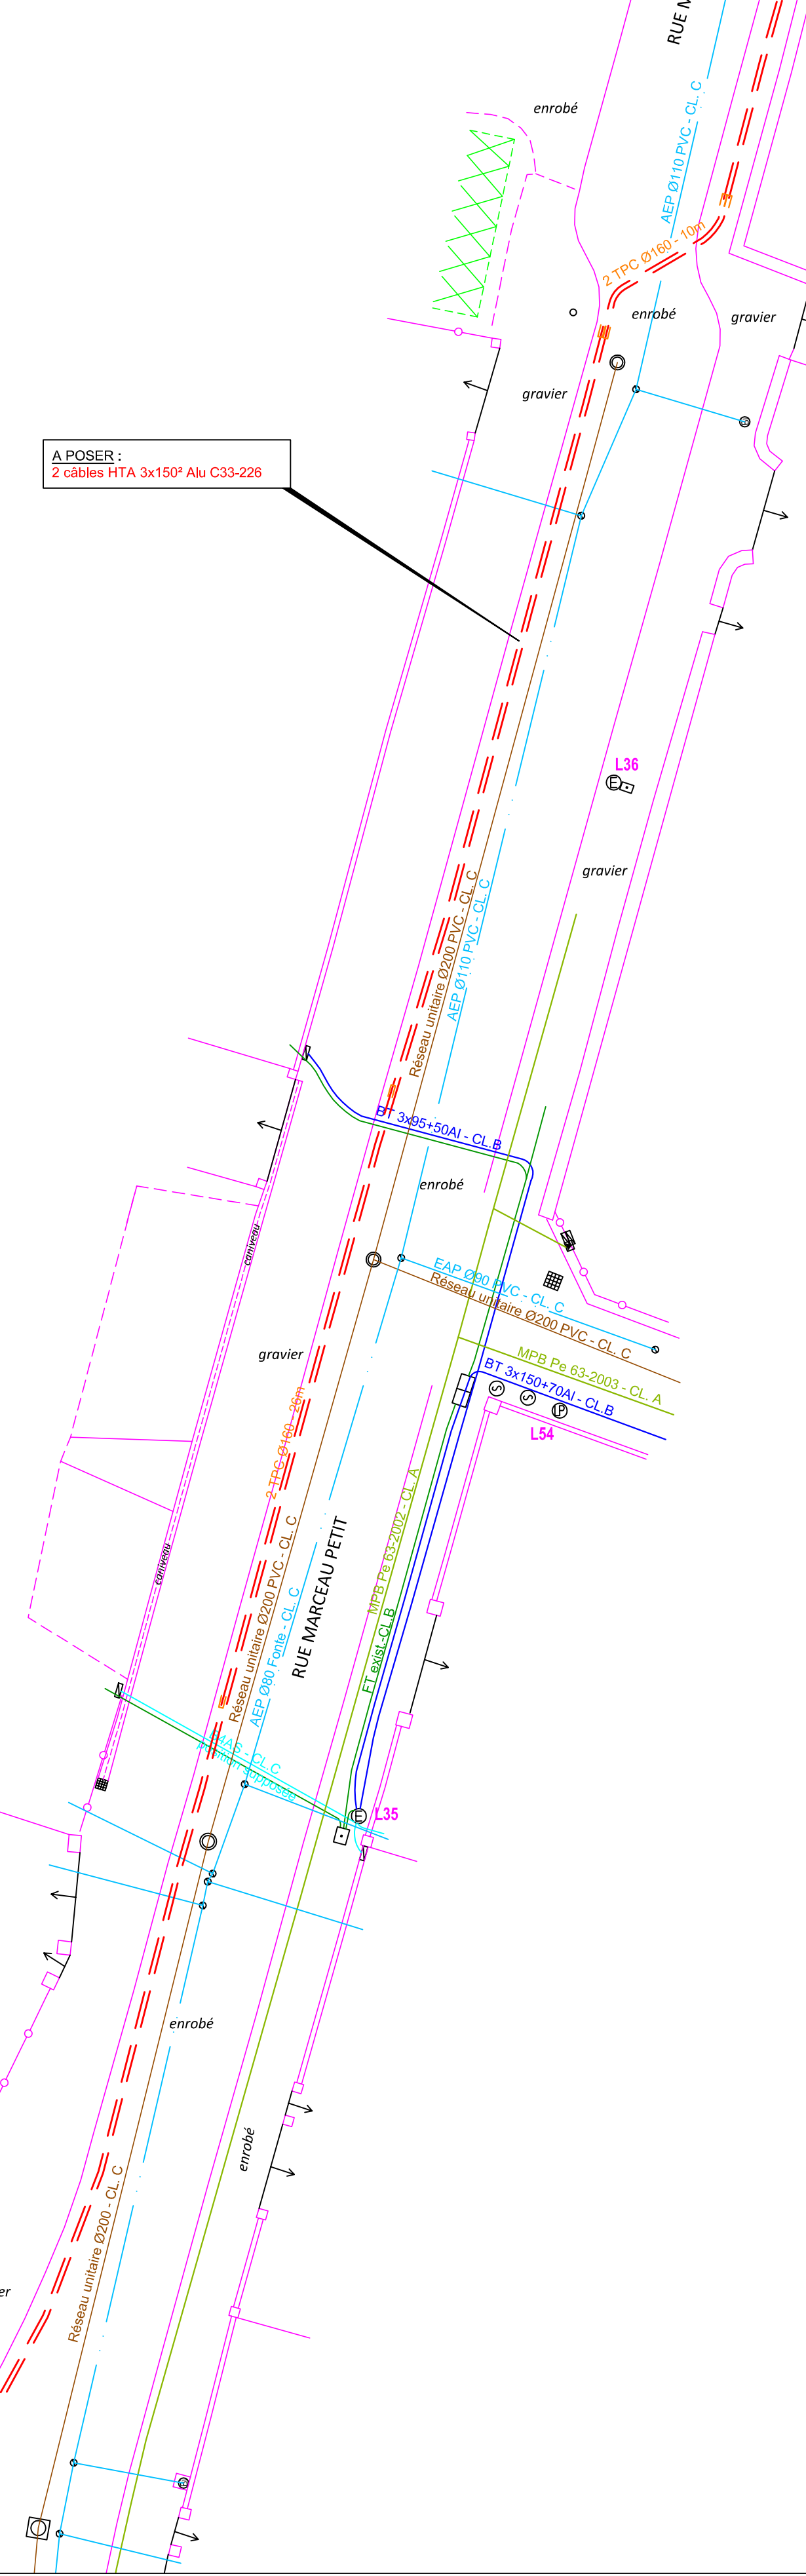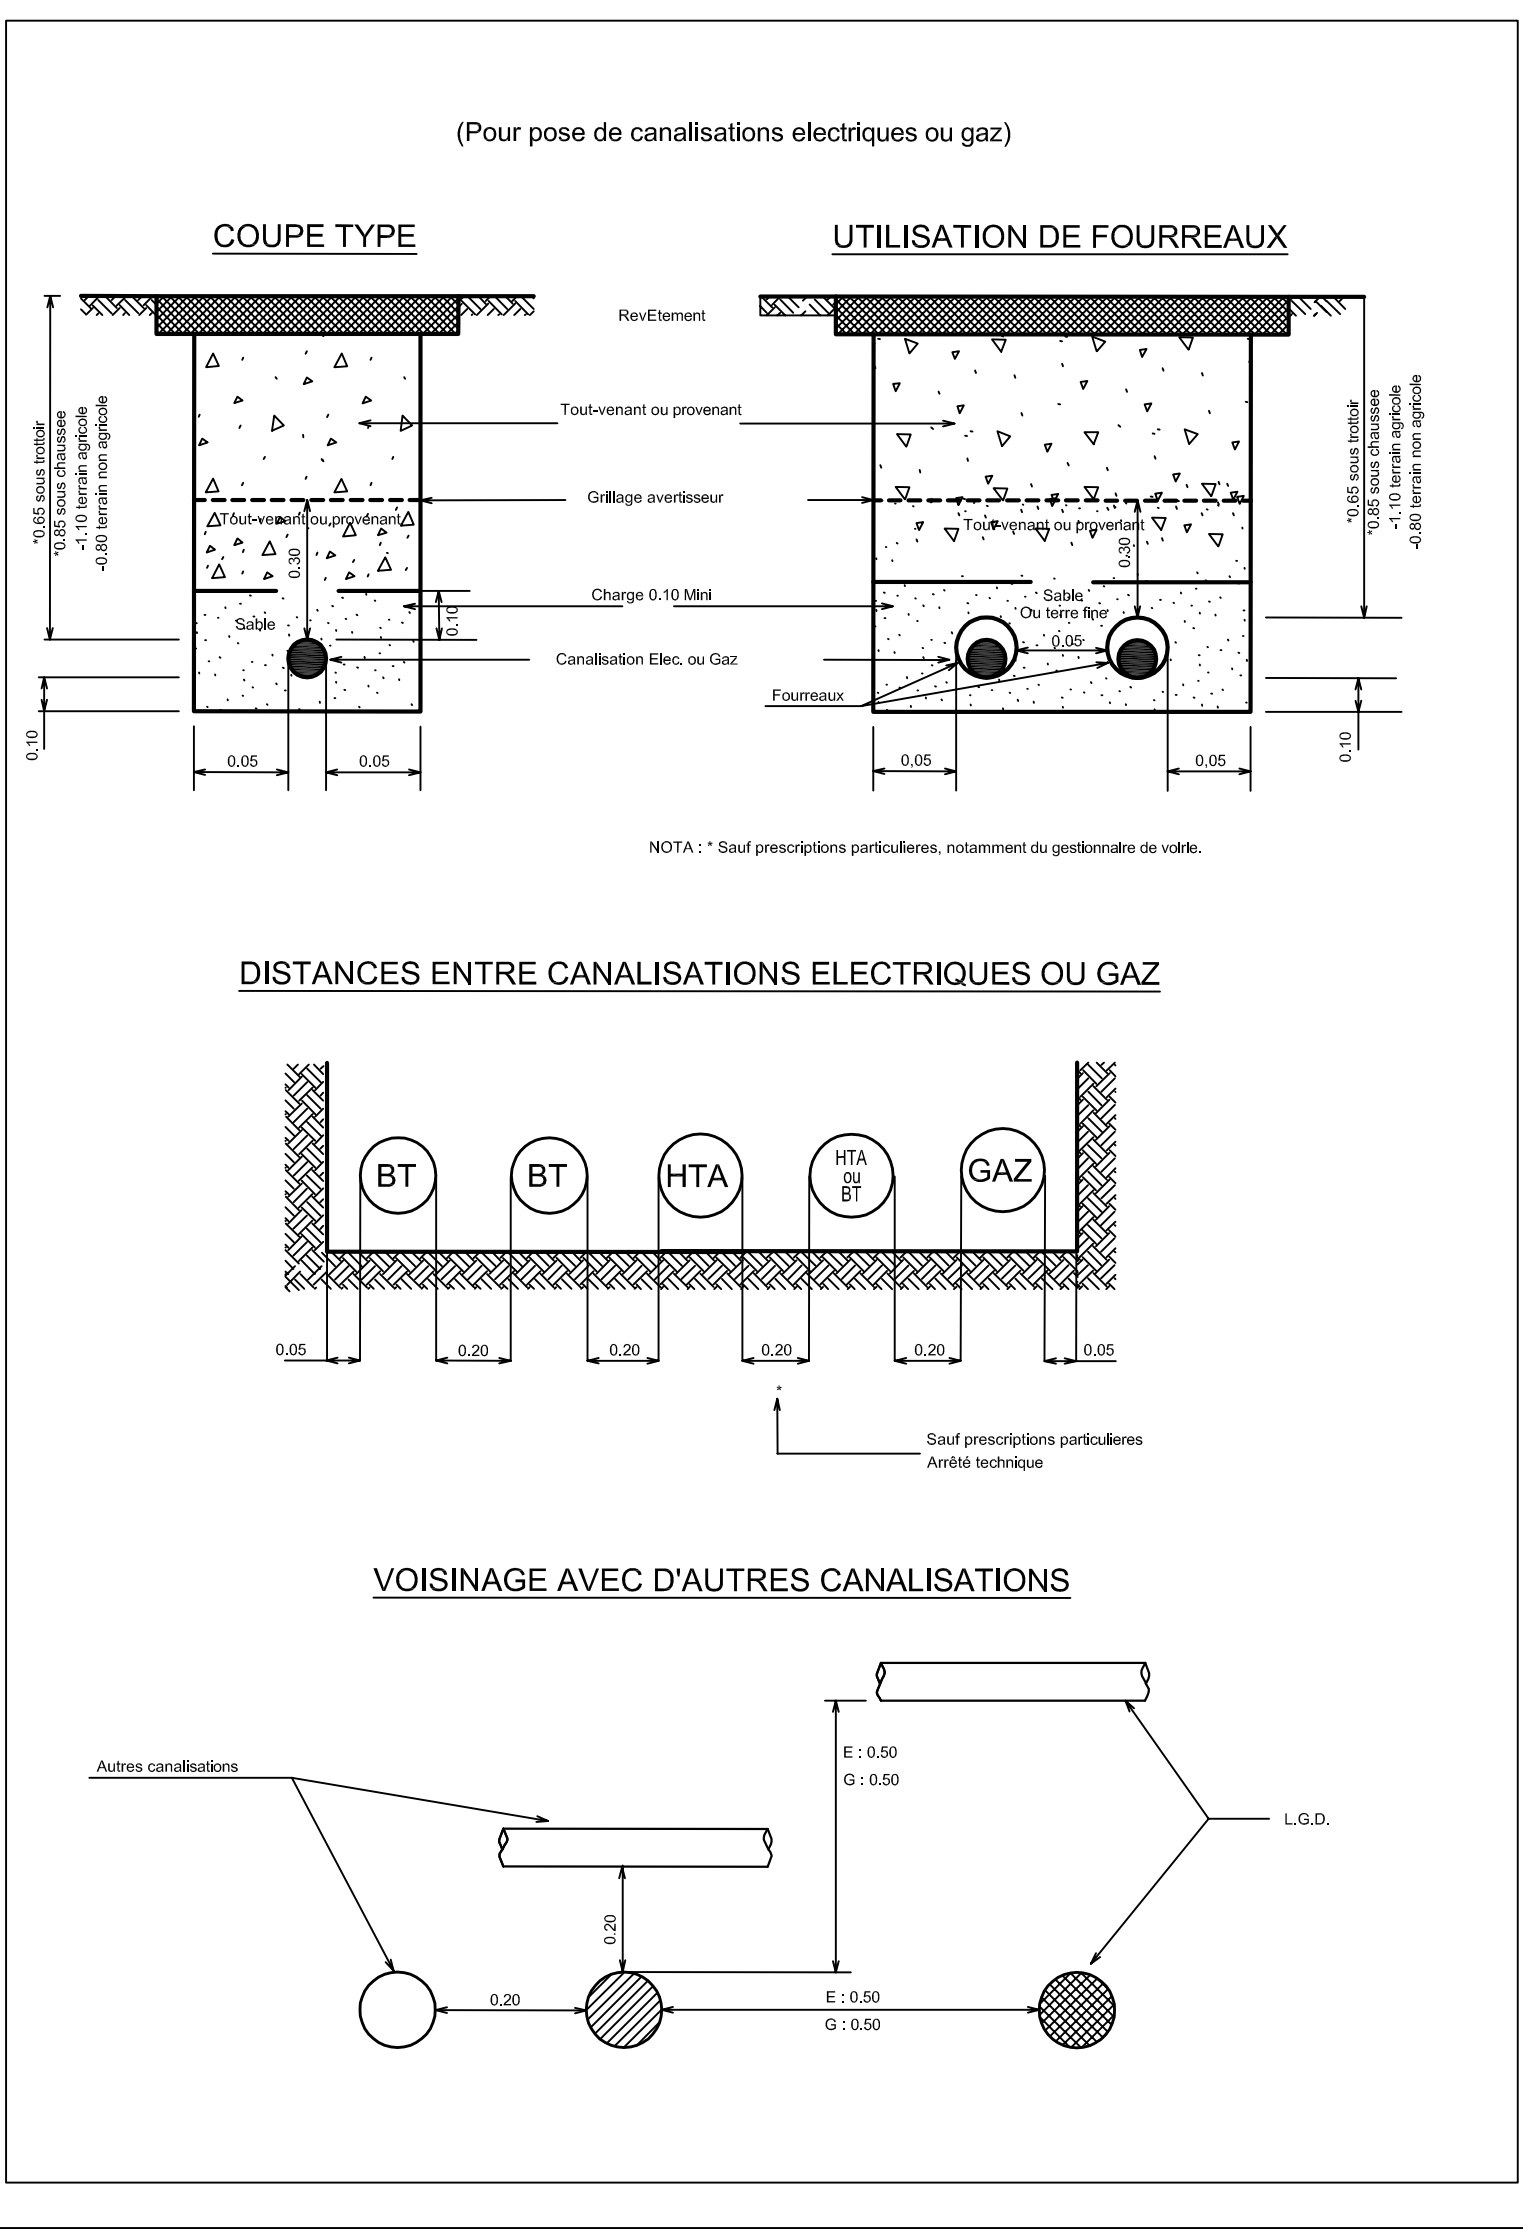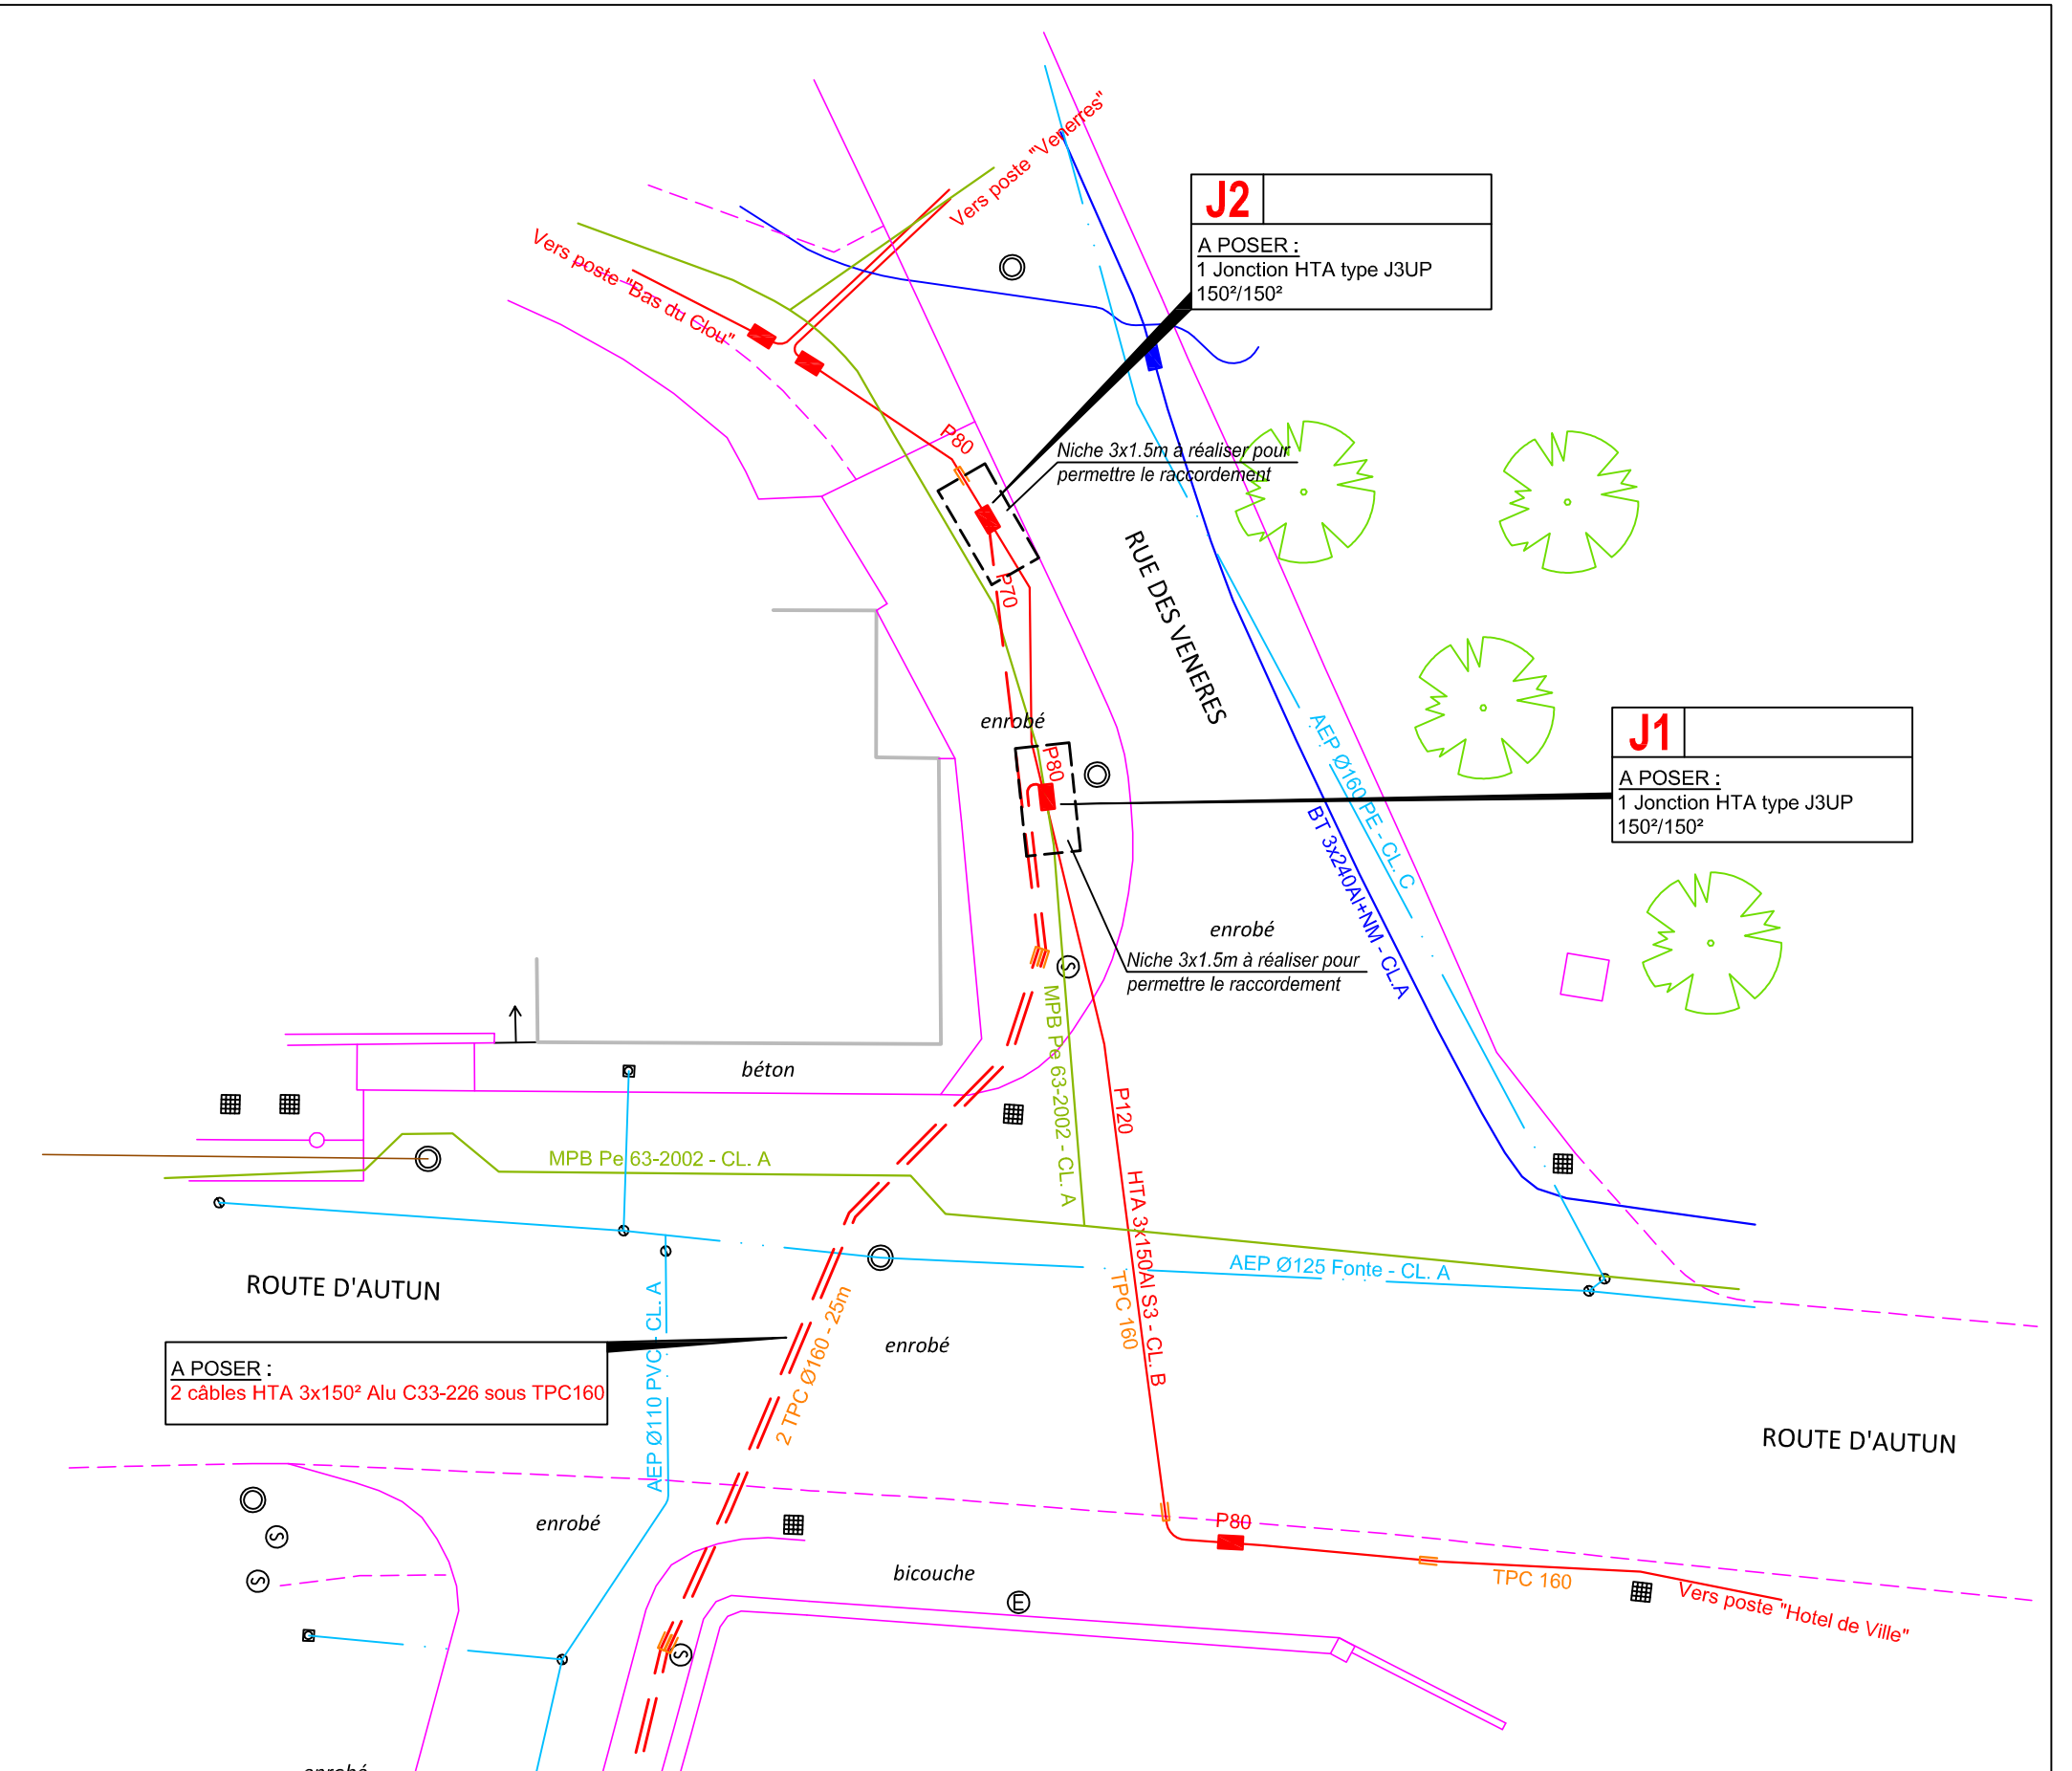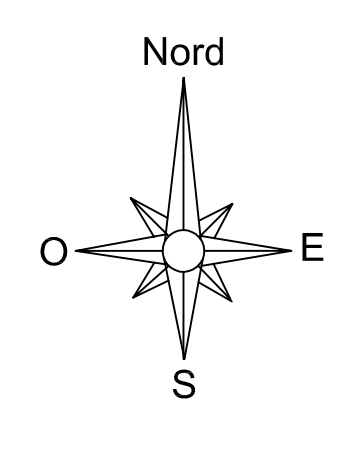

TRANCHE	HTA		FOURREUX		EP	DEROUILLAGE		GAINES	RELEVEMENT		TRANCHES	
	HTA	BT	HTA	BT		HTA	BT		HTA	BT		
HTA HAUTE TENSION												
P-22	318				304	5	2	78	2	157	2	205
P-24					311	5	2	78			7	205
Total	318				615	10	4	156	2	157	9	410
HTA BASSE TENSION												
P-EX11			124		155	5	3	30		111	2	135
P-24			15		26	5	2	3		2	4	19
Total			139		181	10	5	33		113	6	154
HTA MISE EN OUVRE PUBLICE												
L88-L89			39	5	25			4		3		3
L88-L90			25	5	25			4				
L88-L89			34		30			4				
Total			98	10	80			12		7		3
TOTAL DE TRANCHEES (m):											324	449

NOTA : Le nombre et la position des canalisations existantes sont approximatifs et ne sont données qu'à titre indicatif.