siceco

territoire d'énergie CÔTE-D'OR

COMMUNE DE QUINCEY

Grande Rue

Dissimulation et renforcement

AFFAIRE N° : ER/349/E

N° ENEDIS : DB24/027687

PLAN PARCELLAIRE DE POSE

SYNDICAT D' ENERGIES DE COTE D'OR 9A, rue René Char - BP 67454 - 21074 DIJON Cedex Tél : 03.80.50.99.20 Interlocuteur : M. MAITRE F. Tél: 03.80.50.85.03	Article R323-25
INEO RESEAUX EST 46C Rue Paul Sabatier Prolongée 71530 CRISSEY Tél : 03-85-43-07-51 Fax : 03-85-43-69-10	Echelle : 1/1000

Ind.	Date	Modifications	Créé par	Vérifié par
A	21/02/2022	Avant-Projet	JM	TJ
B	-	Modifications	-	-
C	21/04/2022	Article R323-25	JM	TJ
D	-	Récolement provisoire	-	-
E	-	Récolement définitif	-	-

LEGENDE

RESEAU AERIEN

RESEAU PROJETE

- Haute tension
- Basse tension
- Branchement
- Haute tension à réequiper
- Basse tension à réequiper

Support projeté : Bois, Béton armé

Terre projetée

Eclairage Public projeté

Poste projeté

RESEAU EXISTANT

- Haute tension
- Basse tension
- Branchement
- France Télécom

Support existant : Bois, Béton armé

Terre existante

Eclairage Public existant

RESEAU A DEPOSER

- Haute tension
- Basse tension
- Branchement

Support à déposer : Bois, Béton armé

RESEAU SOUTERRAIN

RESEAU PROJETE

- Haute tension souterraine
- Basse tension souterraine
- Branchement
- Eclairage Public
- GAZ
- France Télécom

Coffret Elec projeté

Terre projetée

Eclairage Public projeté

Poste projeté

Chambre Télécom projetée

RESEAU EXISTANT

- Haute tension souterraine
- Basse tension souterraine
- Branchement
- GAZ MPB
- GAZ MPC
- GAZ BP
- Eclairage Public
- France Télécom
- Eau potable
- Eau usée
- Eau pluviale
- Eau unitaire
- Vidéo
- Chauffage urbain

Coffret Elec existant

Coffret Gaz existant

Support EDF existant

Support France Télécom ou Eclairage Public existant

Chambre France Télécom existante

RESEAU EXISTANT ABANDONNE

- Haute tension souterraine
- Basse tension souterraine
- GAZ

RESEAU A ABANDONNER

- Haute tension souterraine
- Basse tension souterraine
- Branchement
- GAZ

FOND DE PLAN

- Limite de Département
- Limite de Commune
- Limite de Section
- Limite de Lieu-Dit

10/03/2021

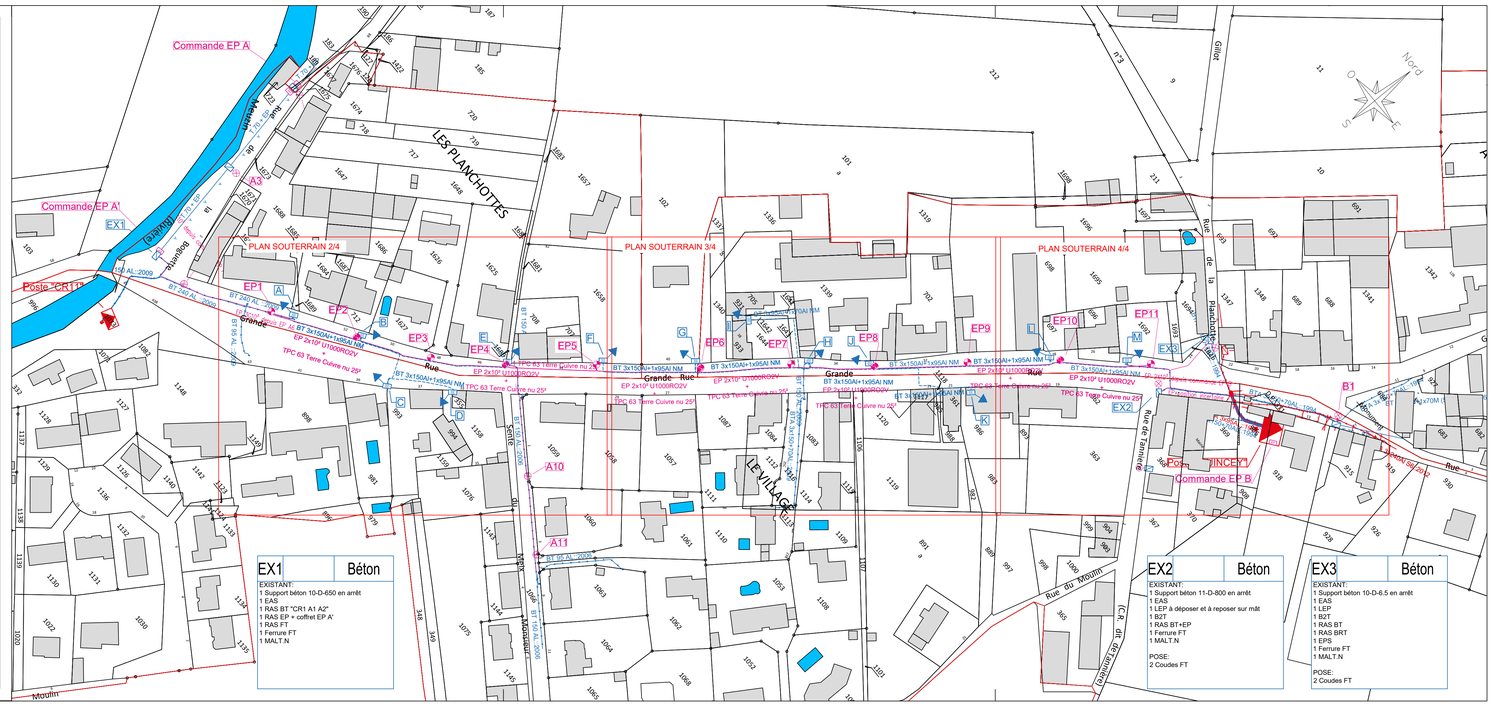

EX1	Béton

EXISTANT:
1 Support béton 10-D-650 en arrêt
1 EAS
1 RAS BT "CR1 A1 A2"
1 RAS EP + coffret ÉP A'
1 RAS FT
1 Ferrure FT
1 MALT.N

EX2	Béton

EXISTANT:
1 Support béton 11-D-800 en arrêt
1 EAS
1 LEP à déposer et à reposer sur mât
1 BJT
1 RAS BT+EP
1 Ferrure FT
1 MALT.N

POSE:
2 Coudes FT

EX3	Béton

EXISTANT:
1 Support béton 10-D-6.5 en arrêt
1 EAS
1 LEP
1 BJT
1 RAS BT
1 RAS BRT
1 EPS
1 Ferrure FT
1 MALT.N

POSE:
2 Coudes FT