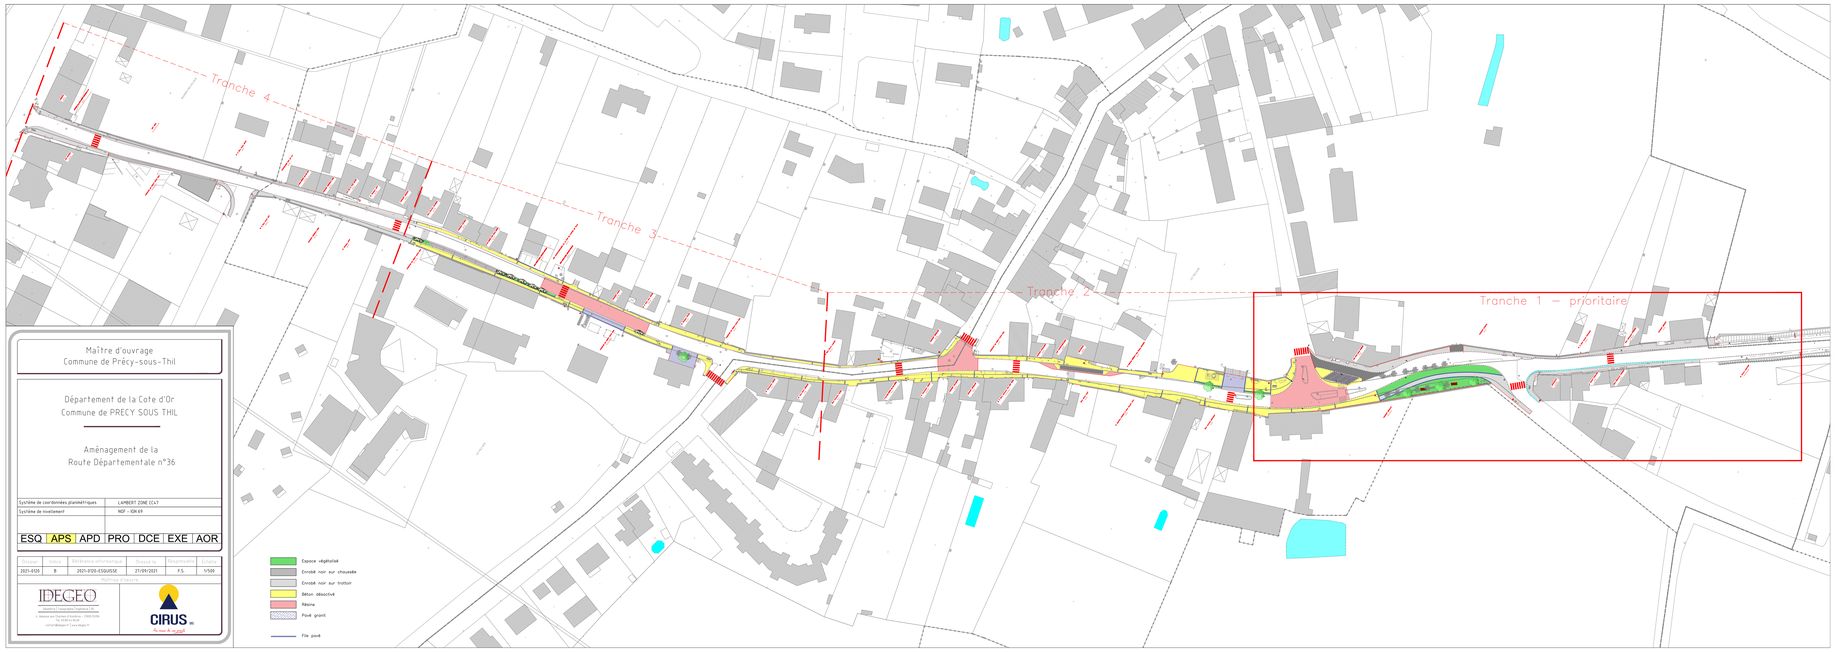

Maître d'ouvrage
Commune de Précy-sous-Thil

Département de la Cote d'Or
Commune de PRECY SOUS THIL

Aménagement de la
Route Départementale n°36

Système de coordonnées planimétriques	LAMBERT ZONE CC47
Système de nivellement	NGF - IGN 69

ESQ | APS | APD | PRO | DCE | EXE | AOR

Dossier	Indice	Référence informatique	Dessiné le	Dessinateur	Echelle
2021-0120	B	2021-0120-ESQUISSE	27/09/2021	F.S.	1/500

Maître d'œuvre

IDEGEO
Groupement d'intérêt économique
1 Avenue du Champ d'Asnes - 21800 QUETIGNY
Tél. 03 80 46 46 00
contact@idegeo-fr | www.idegeo-fr

CIRUS SA
Au cœur du projet