




COMMUNE DE
CHAUX

Dissimulation BT "RUE ROBERT"

AFFAIRE N° : ER/189/E

N° ERDF : DB24/


PLAN PARCELLAIRE DE POSE

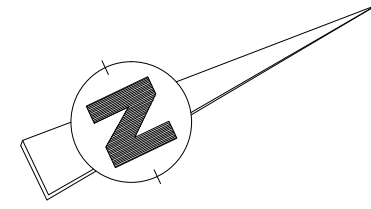


SECTION AB
VILLAGE SUD

PLANCHE 2/2

PLANCHE 1/2

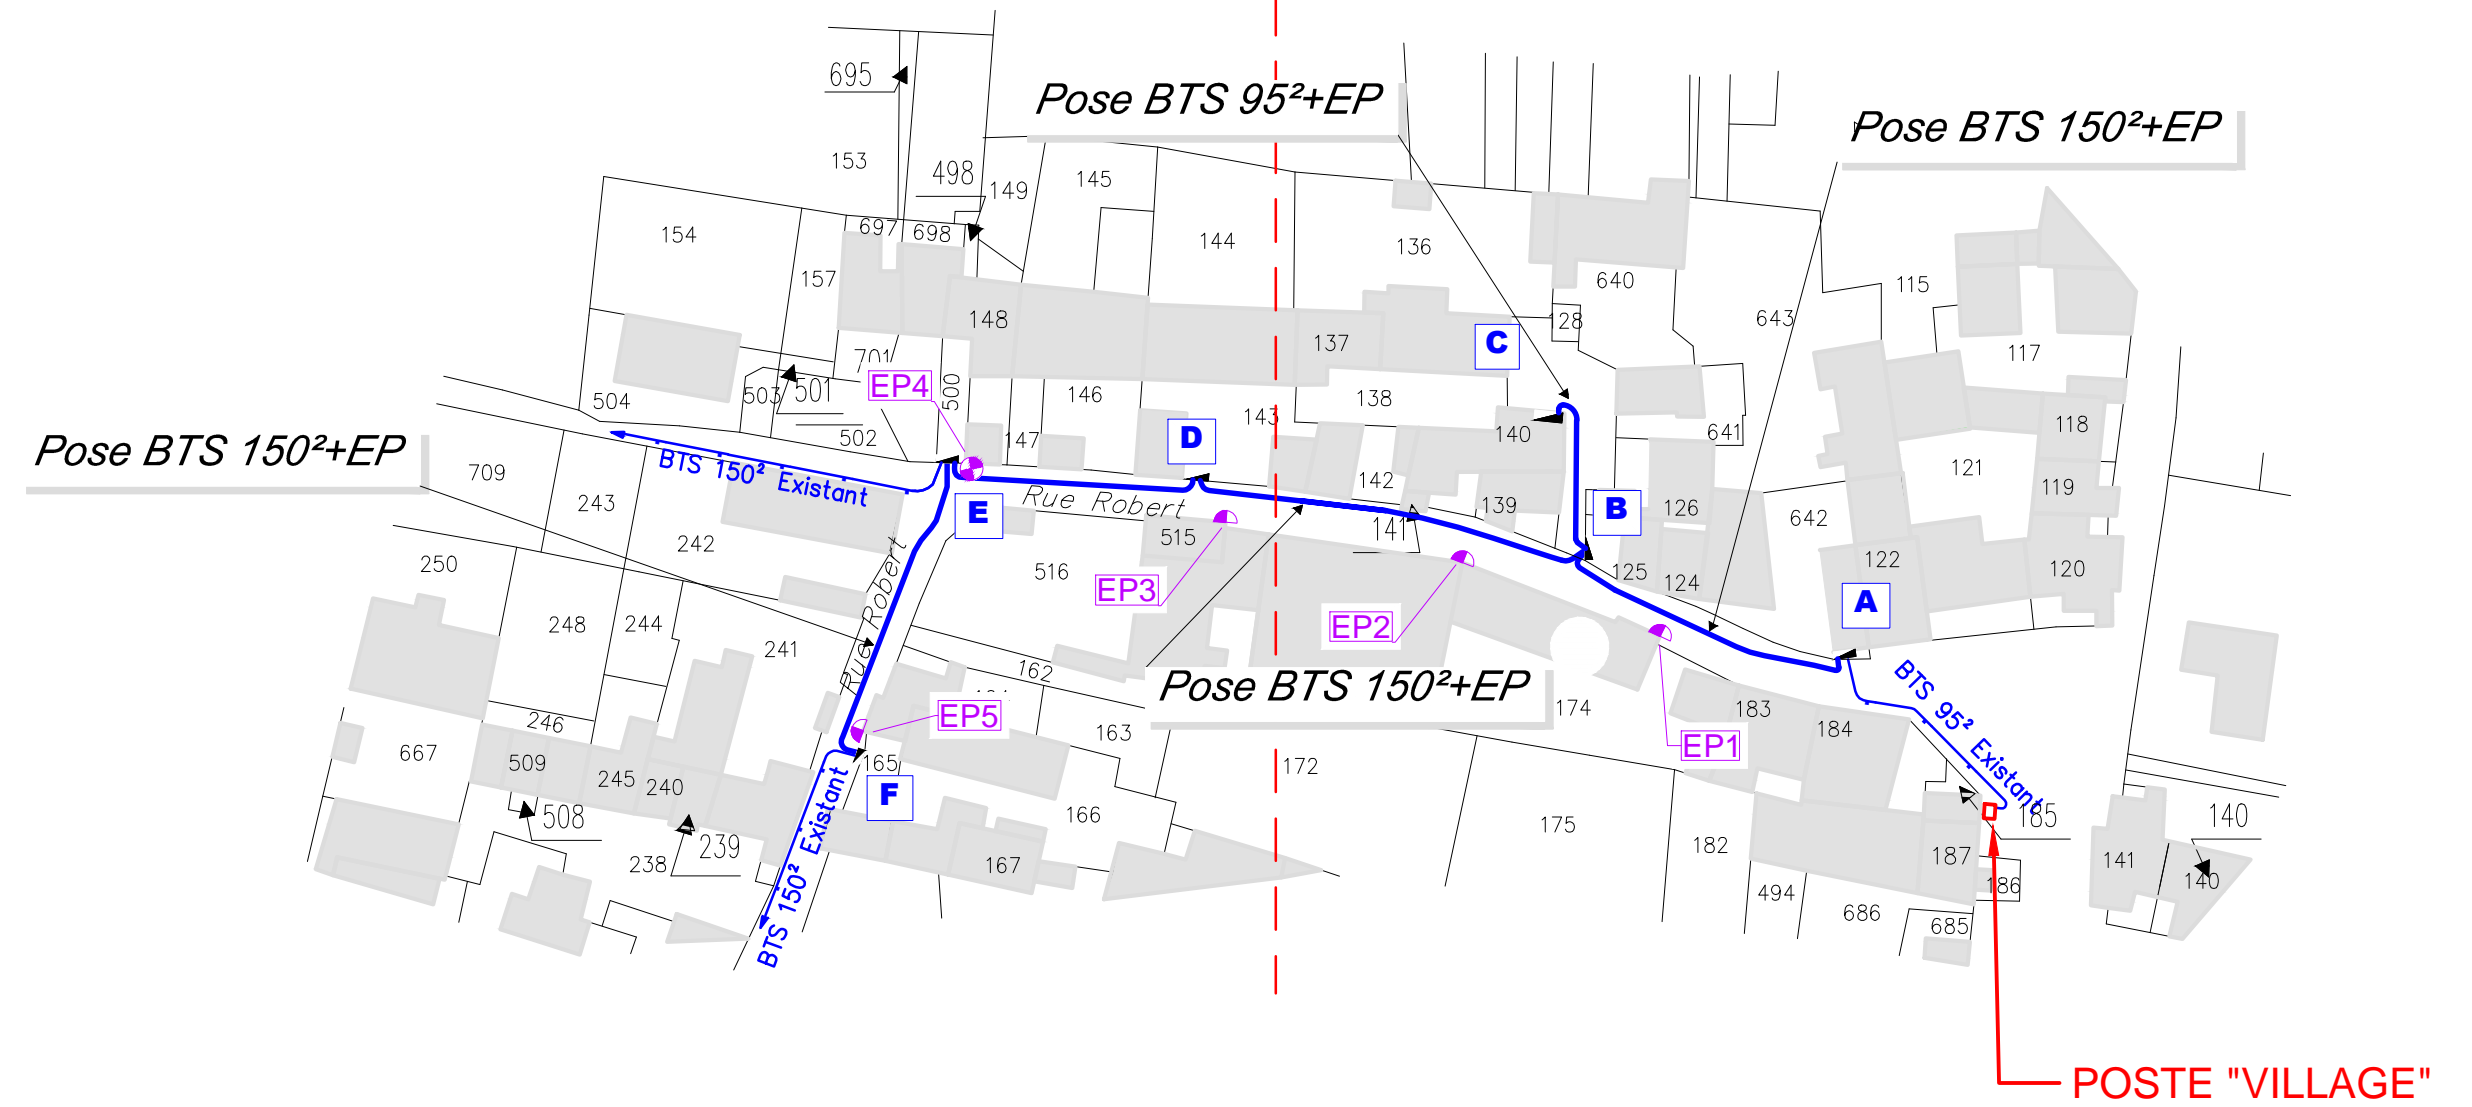

| SYNDICAT D' ENERGIES DE COTE D'OR 9A, rue René Char - BP 67454 - 21074 DIJON Cedex Tél : 03.80.50.99.20 Interlocuteur : M. MAITRE F. Tél : 03.80.50.85.03 | | Article R323-25 | | |
|--|------------|-----------------|----------|-------------|
|  INEO RESEAUX EST 46C Rue Paul Sabatier Prolongée 71530 CRISSEY Tél:03-85-43-07-51 Fax:03-85-43-69-10 | | Echelle: 1/1000 | | |
| Ind. | Date | Modifications | créé par | vérifié par |
| A | 28/02/2017 | Avant-projet | AB | JBV |
| B | 20/04/2017 | Article R323-25 | AB | JBV |
| C | | | | |
| D | | | | |