# COMMUNE DE GEVREY-CHAMBERTIN

Dissimulation des réseaux Avenue de la Gare

Dissimulation

AFFAIRE N° : ER/288/E

PLAN PARCELLAIRE DE POSE


SYNDICAT
D' ENERGIES DE COTE D'OR
9A, rue René Char - BP 67454 - 21074 DIJON Cedex Tél : 03.80.50.99.20
Interlocuteur : M. MAITRE F. Tél: 03.80.50.85.03


Avant-projet


INEO RESEAUX EST
46C Rue Paul Sabatier Prolongée
71530 CRISSEY
Tél : 03-85-43-07-51
Fax : 03-85-43-69-10


Echelle: 1/1000
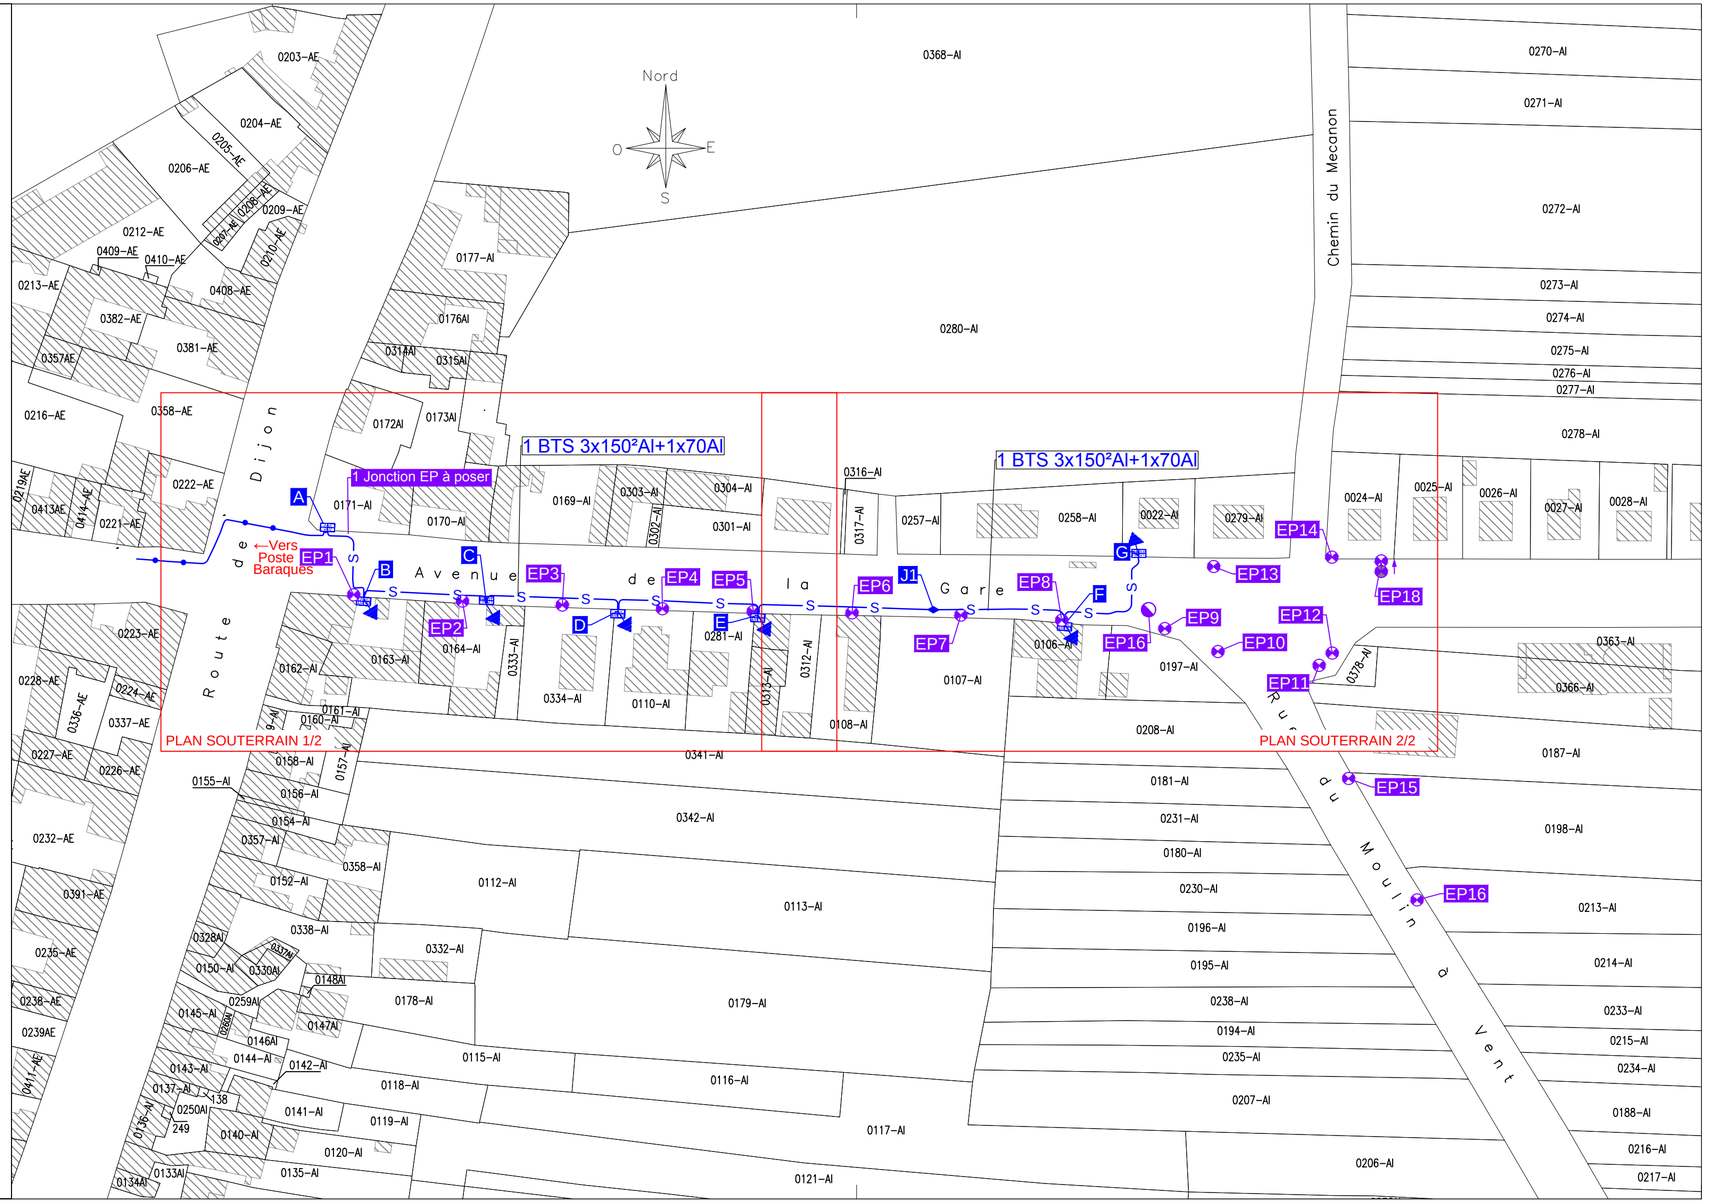
| Ind. | Date | Modifications | créé par | vérifié par |
|---|---|---|---|---|
| A | 09/02/2018 | Avant-projet | NV | |
| B | | | | |
| C | | | | |
| D | | | | |