RESEAU BT AERIEN A POSER

| Tronçons | Conducteurs | Longueurs |
|---|---|---|
| RESEAU ISSU DU POSTE " ESSART " | | |
| 24 - 32 | T.3x150²+70²+ 2x16² | 287m00 (RAS comprise sur support N°24) |

RESEAU BT AERIEN A DEPOSER

| Tronçons | Conducteurs | Longueurs | Année |
|---|---|---|---|
| RESEAU ISSU DU POSTE " ESSART " | | | |
| 24 - 32 | T3X70²+54.6²+1X16² | 287m00 | |

LEGENDE:

- Réseau BT Souterrain existant maintenu
- Réseau BT Aérien Existant Maintenu
- Réseau BT Aérien T70² Existant à déposer
- Réseau BT Torsadé 150² isolé Aérien à poser en remplacement du T70 isolé Aérien existant

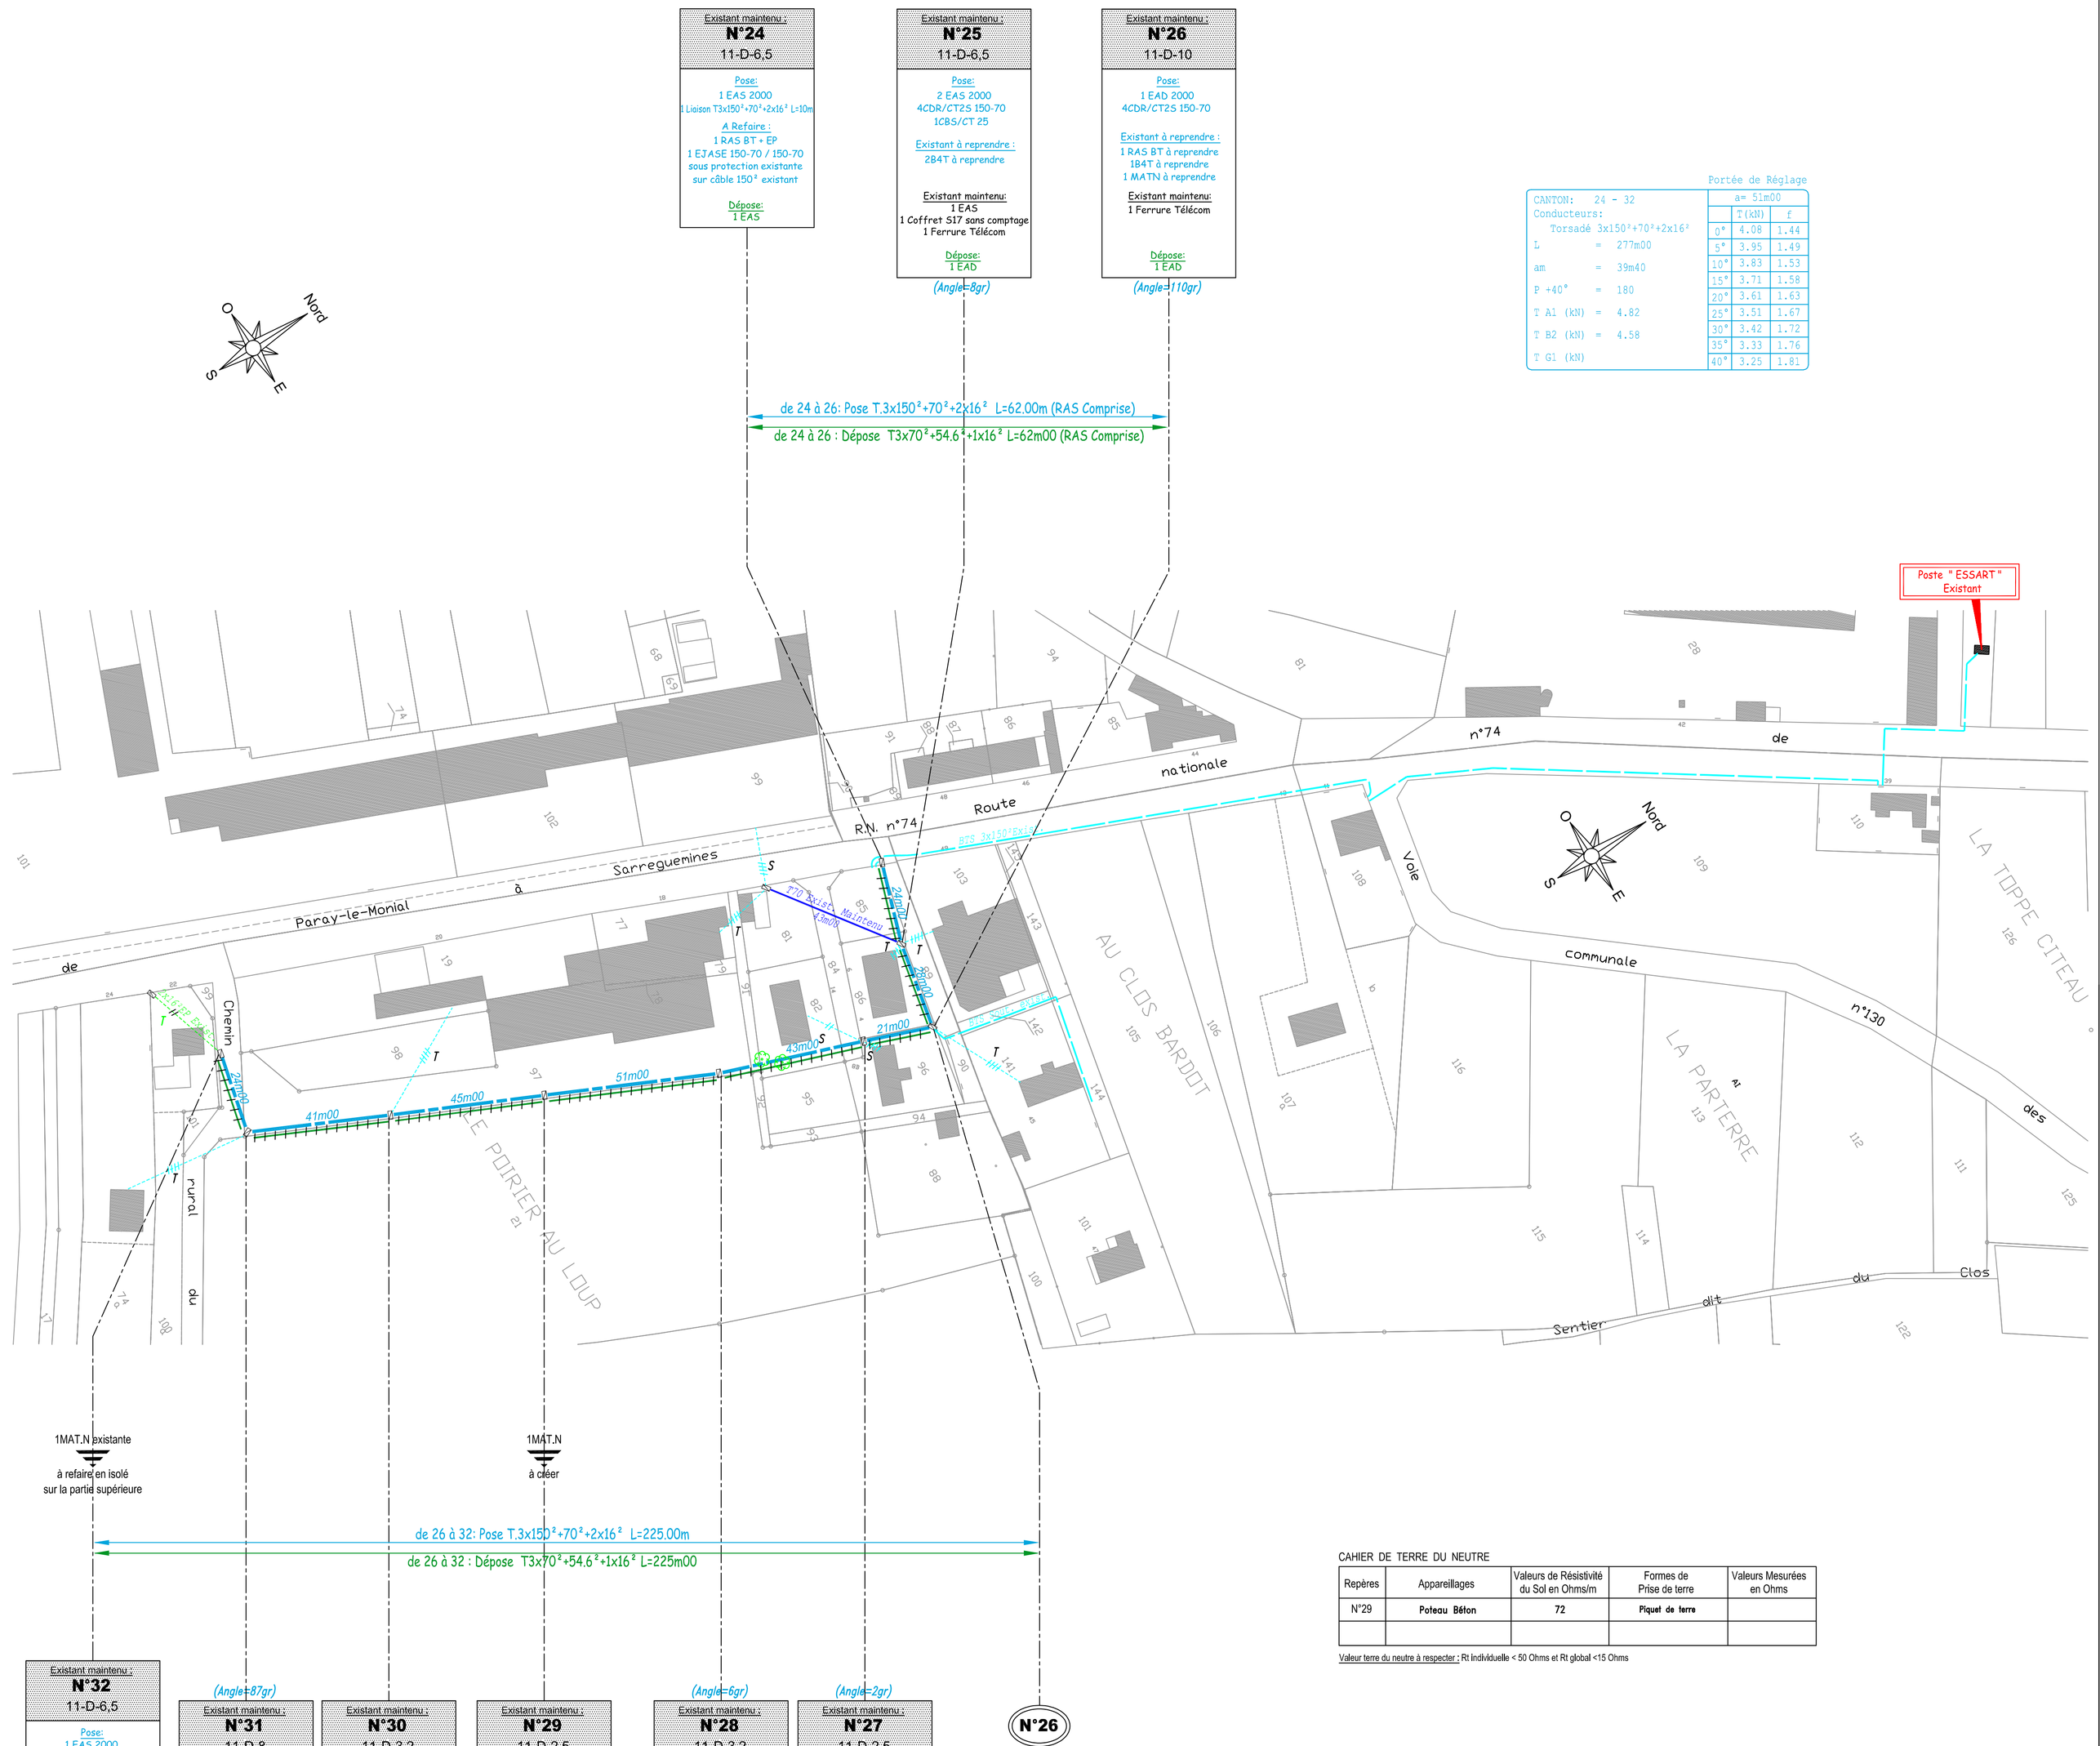


Portée de Réglage

CANTON: 24 - 32
Conducteurs:
Torsadé 3x150²+70²+2x16²
L = 277m00
am = 39m40
P +40° = 180
T A1 (kN) = 4.82
T B2 (kN) = 4.58
T G1 (kN)

| | a= 51m00 | |
|---|---|---|
| | T(kN) | f |
| 0° | 4.08 | 1.44 |
| 5° | 3.95 | 1.49 |
| 10° | 3.83 | 1.53 |
| 15° | 3.71 | 1.58 |
| 20° | 3.61 | 1.63 |
| 25° | 3.51 | 1.67 |
| 30° | 3.42 | 1.72 |
| 35° | 3.33 | 1.76 |
| 40° | 3.25 | 1.81 |

CAHIER DE TERRE DU NEUTRE

| Repères | Appareillages | Valeurs de Résistivité du Sol en Ohms/m | Formes de Prise de terre | Valeurs Mesurées en Ohms |
|---|---|---|---|---|
| N°29 | Poteau Béton | 72 | Piquet de terre | |
| | | | | |

Valeur terre du neutre à respecter : Rt Individuelle < 50 Ohms et Rt global <15 Ohms


siceco — territoire d'énergie CÔTE-D'OR

SYNDICAT D'ENERGIES
DE LA COTE D'OR
9A rue René Char - BP 67454 - 21074 DIJON cedex
Tél. 03.80.50.99.20


# COMMUNE DE CORGOLOIN

RENFORCEMENT DU RESEAU BASSE TENSION

SUR POSTE " ESSART "

## PLAN PARCELLAIRE DE POSE

**Echelle: 1/1000**

N° DT : 2020101300794DAO
N° ENEDIS : DB24/024647

PLAN 1/3


FAUCHET PROFESSION ENTREPRENEUR
12, rue de Cluj - 21000 DIJON
tél: 03.80.78.79.80
Interlocuteur : Eric GUILLOT
N° DOSSIER : 80738-BE


N° DE DOSSIER:
ER / 350 / E
TECHNICIEN:
M. MAITRE Fabien

| INDICE | DESIGNATION ET SUIVI | DATE |
|---|---|---|
| A | AVANT - PROJET | 28/10/2020 |
| B | PROJET DEFINITIF | 18/11/2020 |
| | | |
| | | |
| | | |