




**COMMUNE DE  
NUITS-SAINT-GEORGES**

ECOPARC D'ACTIVITE DU PRE -SAINT-DENIS  
Alimentation ZAC communautaire

AFFAIRE N° : TB/336/E  
N° ENEDIS : DB24/021153


PLAN DE POSE 3/9

SYNDICAT D' ENERGIES DE COTE D'OR 9A, rue René Char - BP 67454 - 21074 DIJON Cedex Tél : 03.80.50.99.20 Interlocuteur : M. MAITRE F. Tél: 03.80.50.85.03		Article R323-25		
INEO RESEAUX EST 46C Rue Paul Sabatier Prolongée 71530 CRISSEY Tél : 03-85-43-07-51 Fax : 03-85-43-69-10		Echelle : 1/200		
Ind.	Date	Modifications	Créé par	Vérfié par
A	08/01/2020	Avant-Projet	JM	TJ
B	24/08/2021	Modifications	JM	TJ
C	13/10/2021	Article R323-25	JM	TJ
D	10/03/2022	Modifications - Article R323-25	JM	TJ

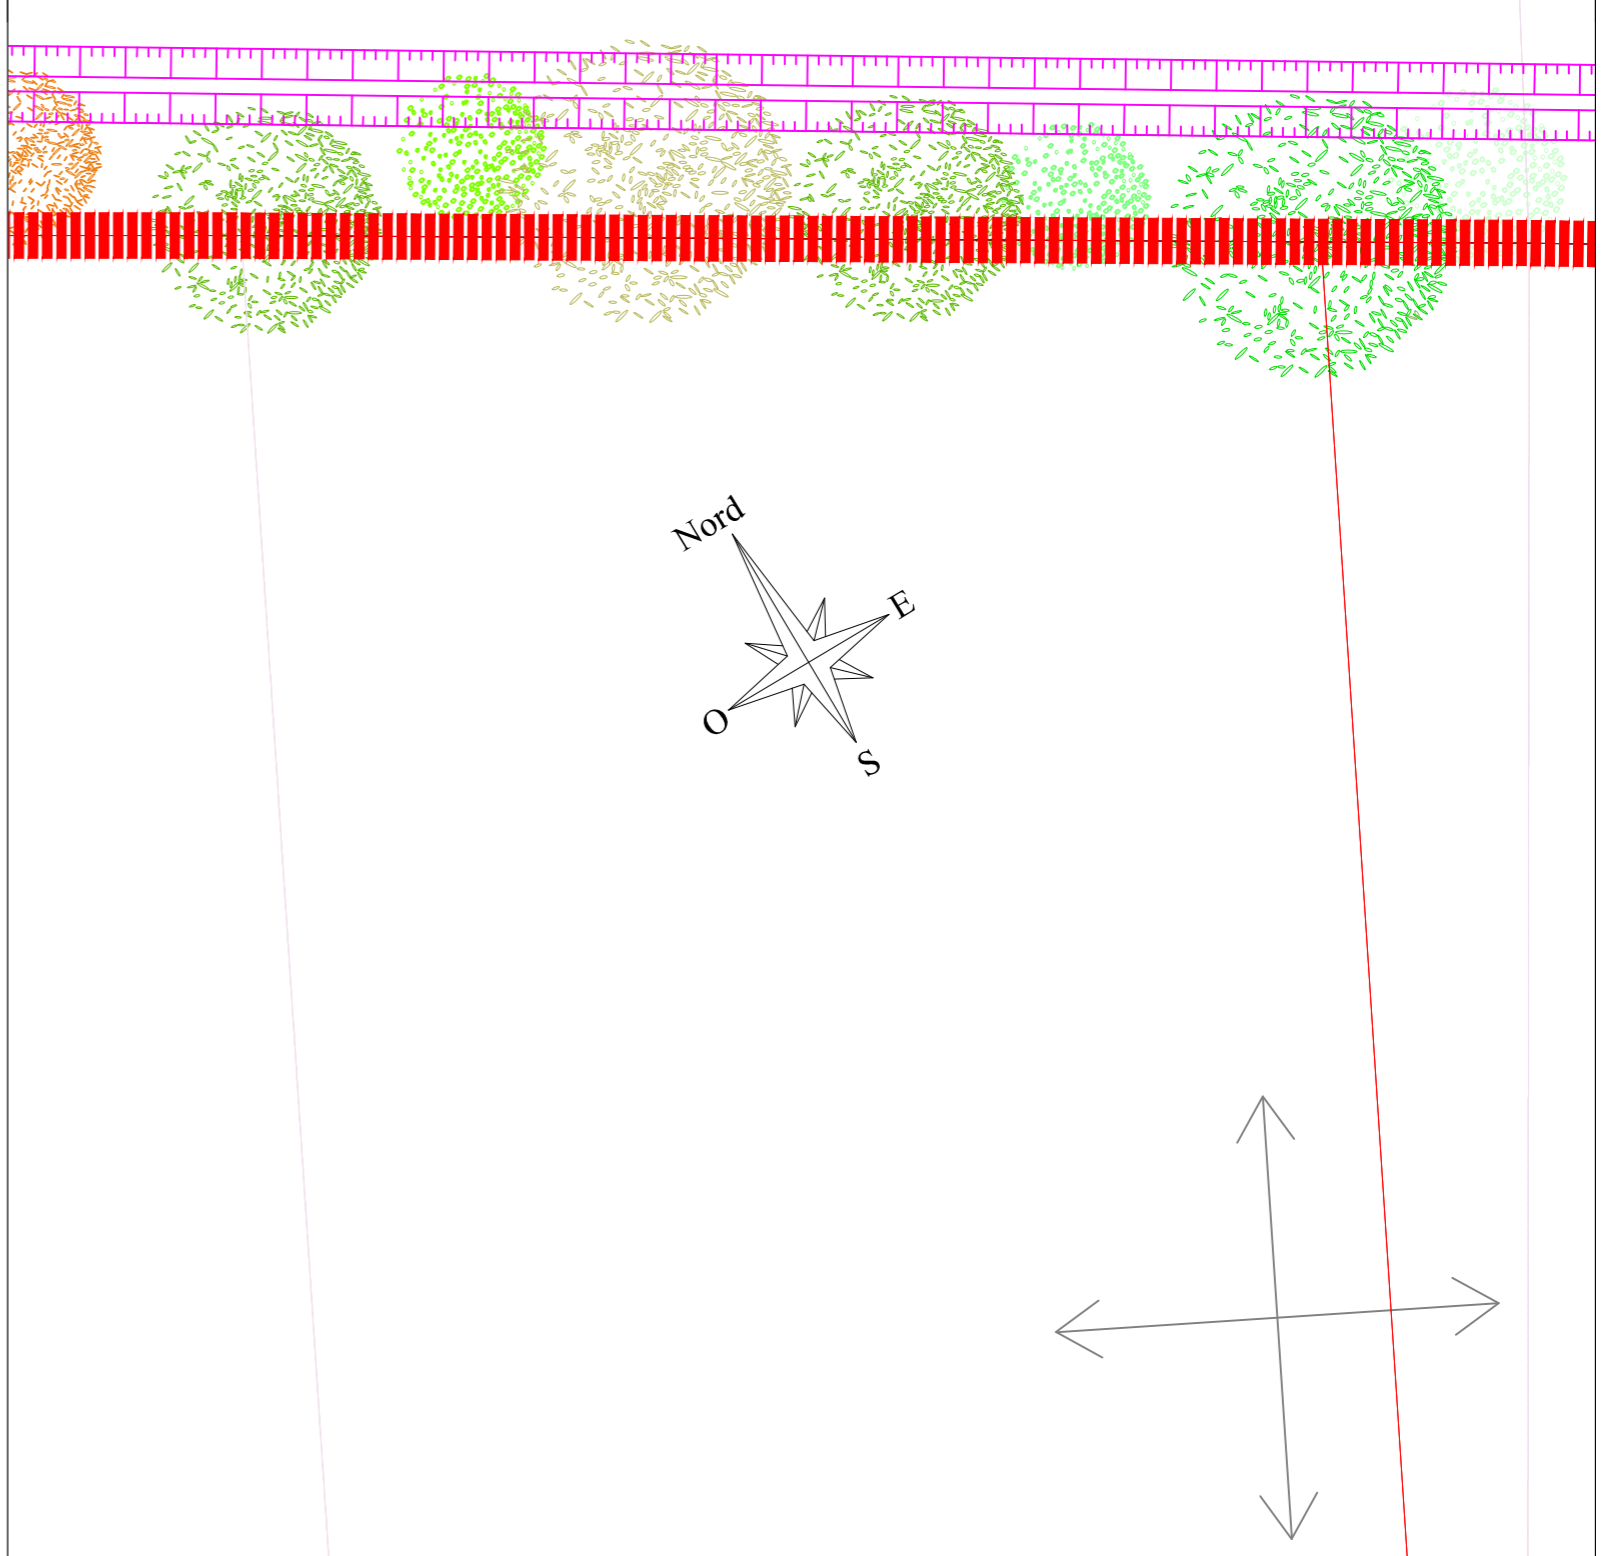

**Lot 1F**  
5461

NOTA : Le nombre et la position des canalisations existantes sont approximatifs et ne sont donnés qu'à titre indicatif.

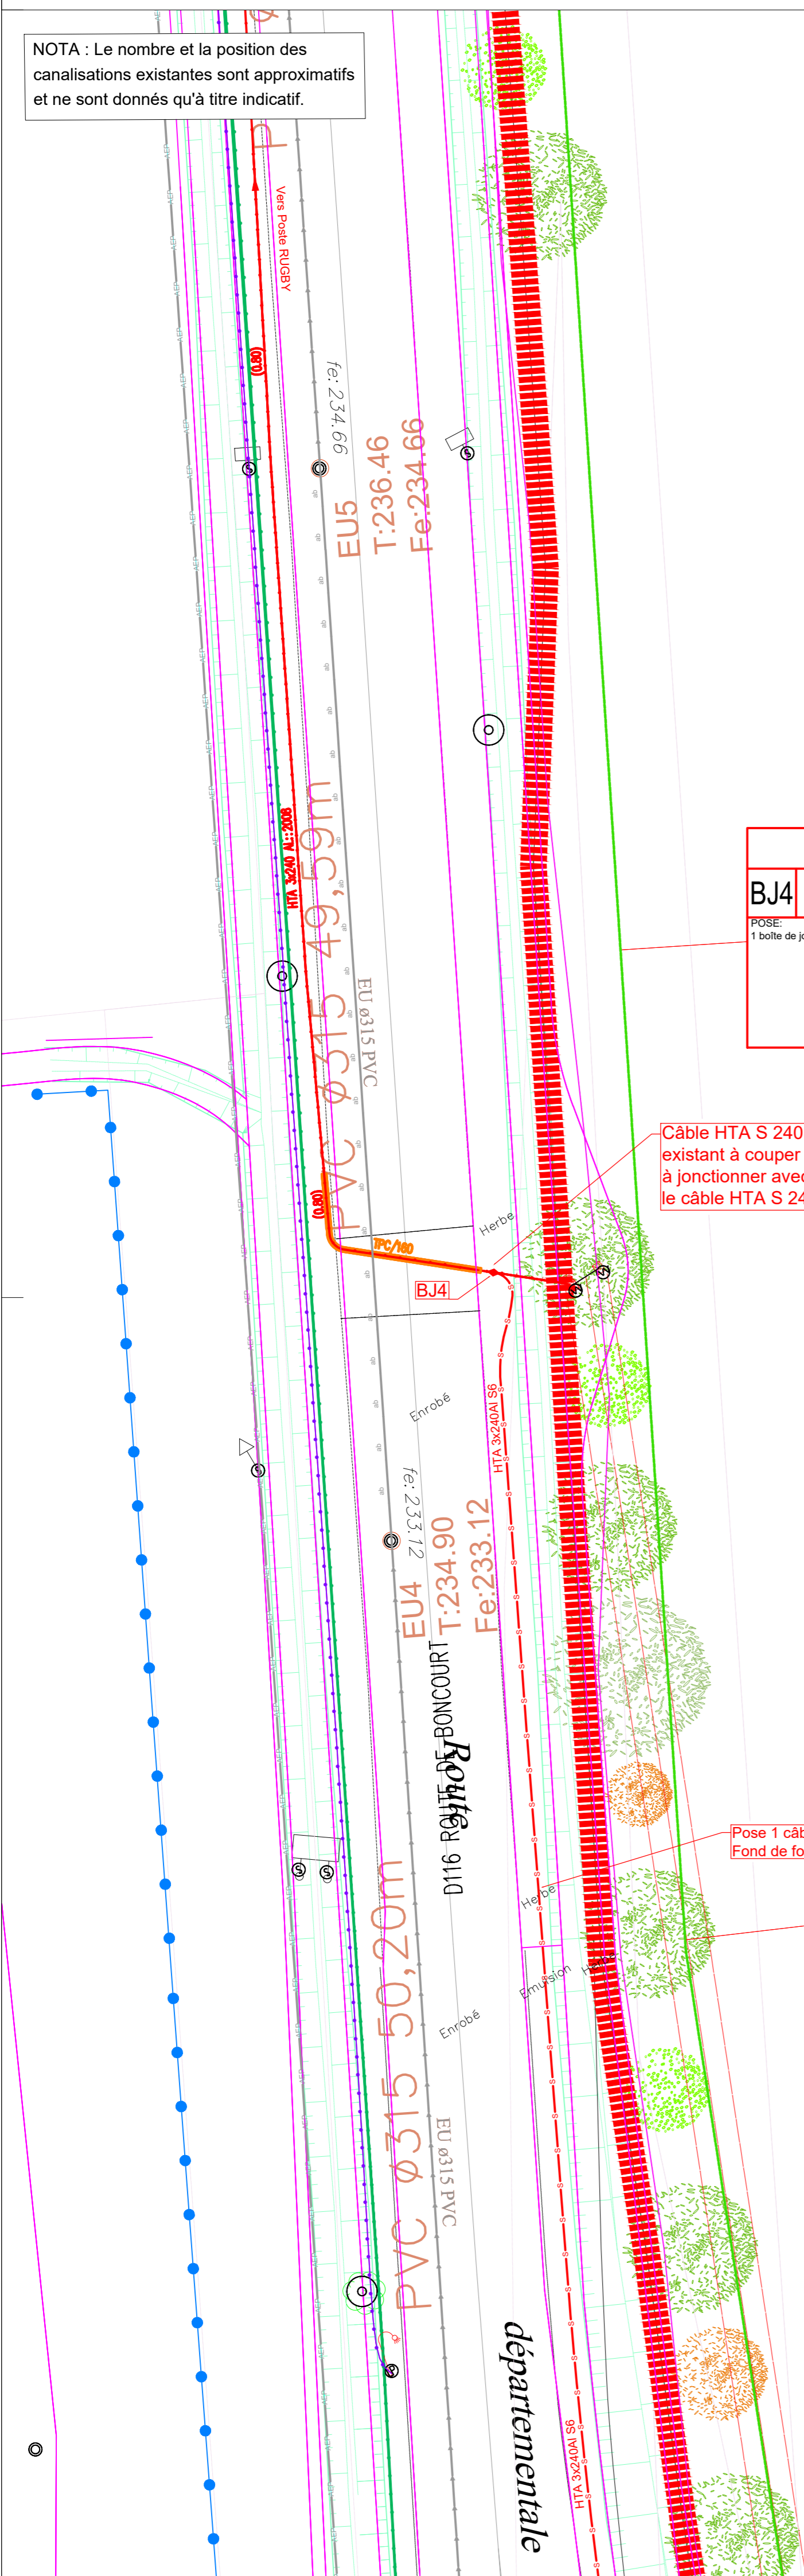

**BJ4 J3UP Public**  
POSE:  
1 boîte de jonction 240° / 240° type J3UP RF50-240

Câble HTA S 240 Al existant à couper et à jonctionner avec le câble HTA S 240 Al en projet

Pose 1 câble HTA S 240Al  
Fond de fouille: 0.90m

**MASSE 1**

**Lot 1D**  
2408

PLAN 3/9

PLAN 6/9

PLAN 4/9

PLAN 3/9

**Lot 1D**