

COMMUNE DE NUIITS-SAINT-GEORGES


ECOPARC D'ACTIVITE DU PRE -SAINT-DENIS
Alimentation ZAC communautaire

AFFAIRE N° : TB/336/E
N° ENEDIS : DB24/021153

PLAN DE POSE 5/9

SYNDICAT D'ENERGIES DE COTE D'OR 9A, rue René Char - BP 67454 - 21074 DIJON Cedex Tél : 03.80.50.99.20 Interlocuteur : M. MAITRE F. Tél: 03.80.50.85.03		Article R323-25		
INEO RESEAU EST 46C Rue Paul Sabatier Prolongée 71530 CRISSEY Tél : 03-85-43-07-51 Fax : 03-85-43-69-10		Echelle : 1/200		
Ind.	Date	Modifications	Créé par	Vérfié par
A	08/01/2020	Avant-Projet	JM	TJ
B	24/08/2021	Modifications	JM	TJ
C	13/10/2021	Article R323-25	JM	TJ
D	10/03/2022	Modifications - Article R323-25	JM	TJ

NOTA : Le nombre et la position des canalisations existantes sont approximatifs et ne sont donnés qu'à titre indicatif.

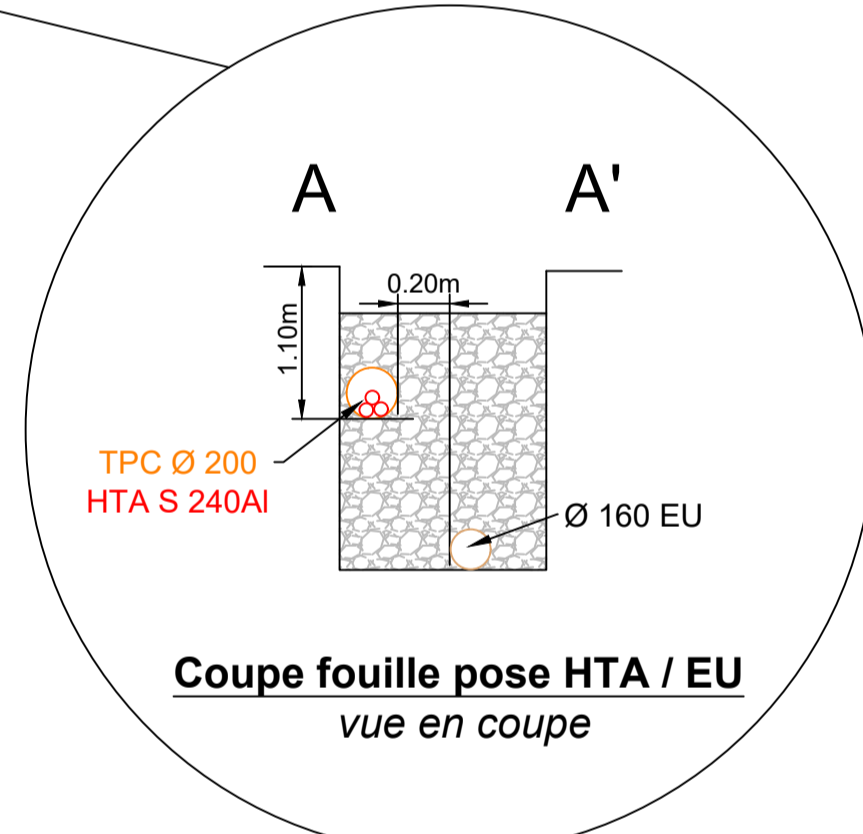

BJ1 J3UP Public
1 boîte de jonction 240/240 type J3UP RFS0-240 à positionner avec le câble venant du poste "TORTEREAU"

Niche 2.00m x 3.00m
Câble projeté en attente
Rabouchage niche en sable (D20)

Existent 1 câble HTA S 240A
venant du poste "TORTEREAU"

POSTE "PRE DE NUIITS"

HTA à abandonner