



CÔTE-D'OR

COMMUNE DE  
CLENAY

## Enfouissement des Réseaux Ruelle du Trémillon et Chemin du Tertre

SICECO : ER/266/C  
 ENEDIS :

plan de dépose - Ech 1/1000

SYNDICAT D'ENERGIE  
DE COTE D'OR

9A, rue René Char 21000 DIJON Tél : 03.80.50.99.20  
Interlocuteur : Mme GUEULIN Anne Tél : 03.80.50.99.28




N : affaire CARTOLIA INGENIERIE :

Interlocuteur : David LIPNICKI  
06 24 68 02 27


Modifications

Ind. Date

A. 27/09/2019 Approbation

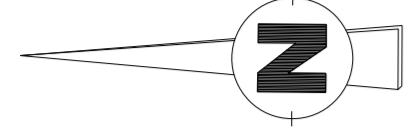

DEPOSE		DEPOSE	
D2	11A 660	D1	11A 300
Dépose : 1 EAS 1 Terre 1 BMS 1 RAS BT 1 EP 1 RAS FT 1c 2 RAS FT		Dépose : 1 ES 1 BBT 2 BMS 1 RAS FT 1c 2 RAS FT	

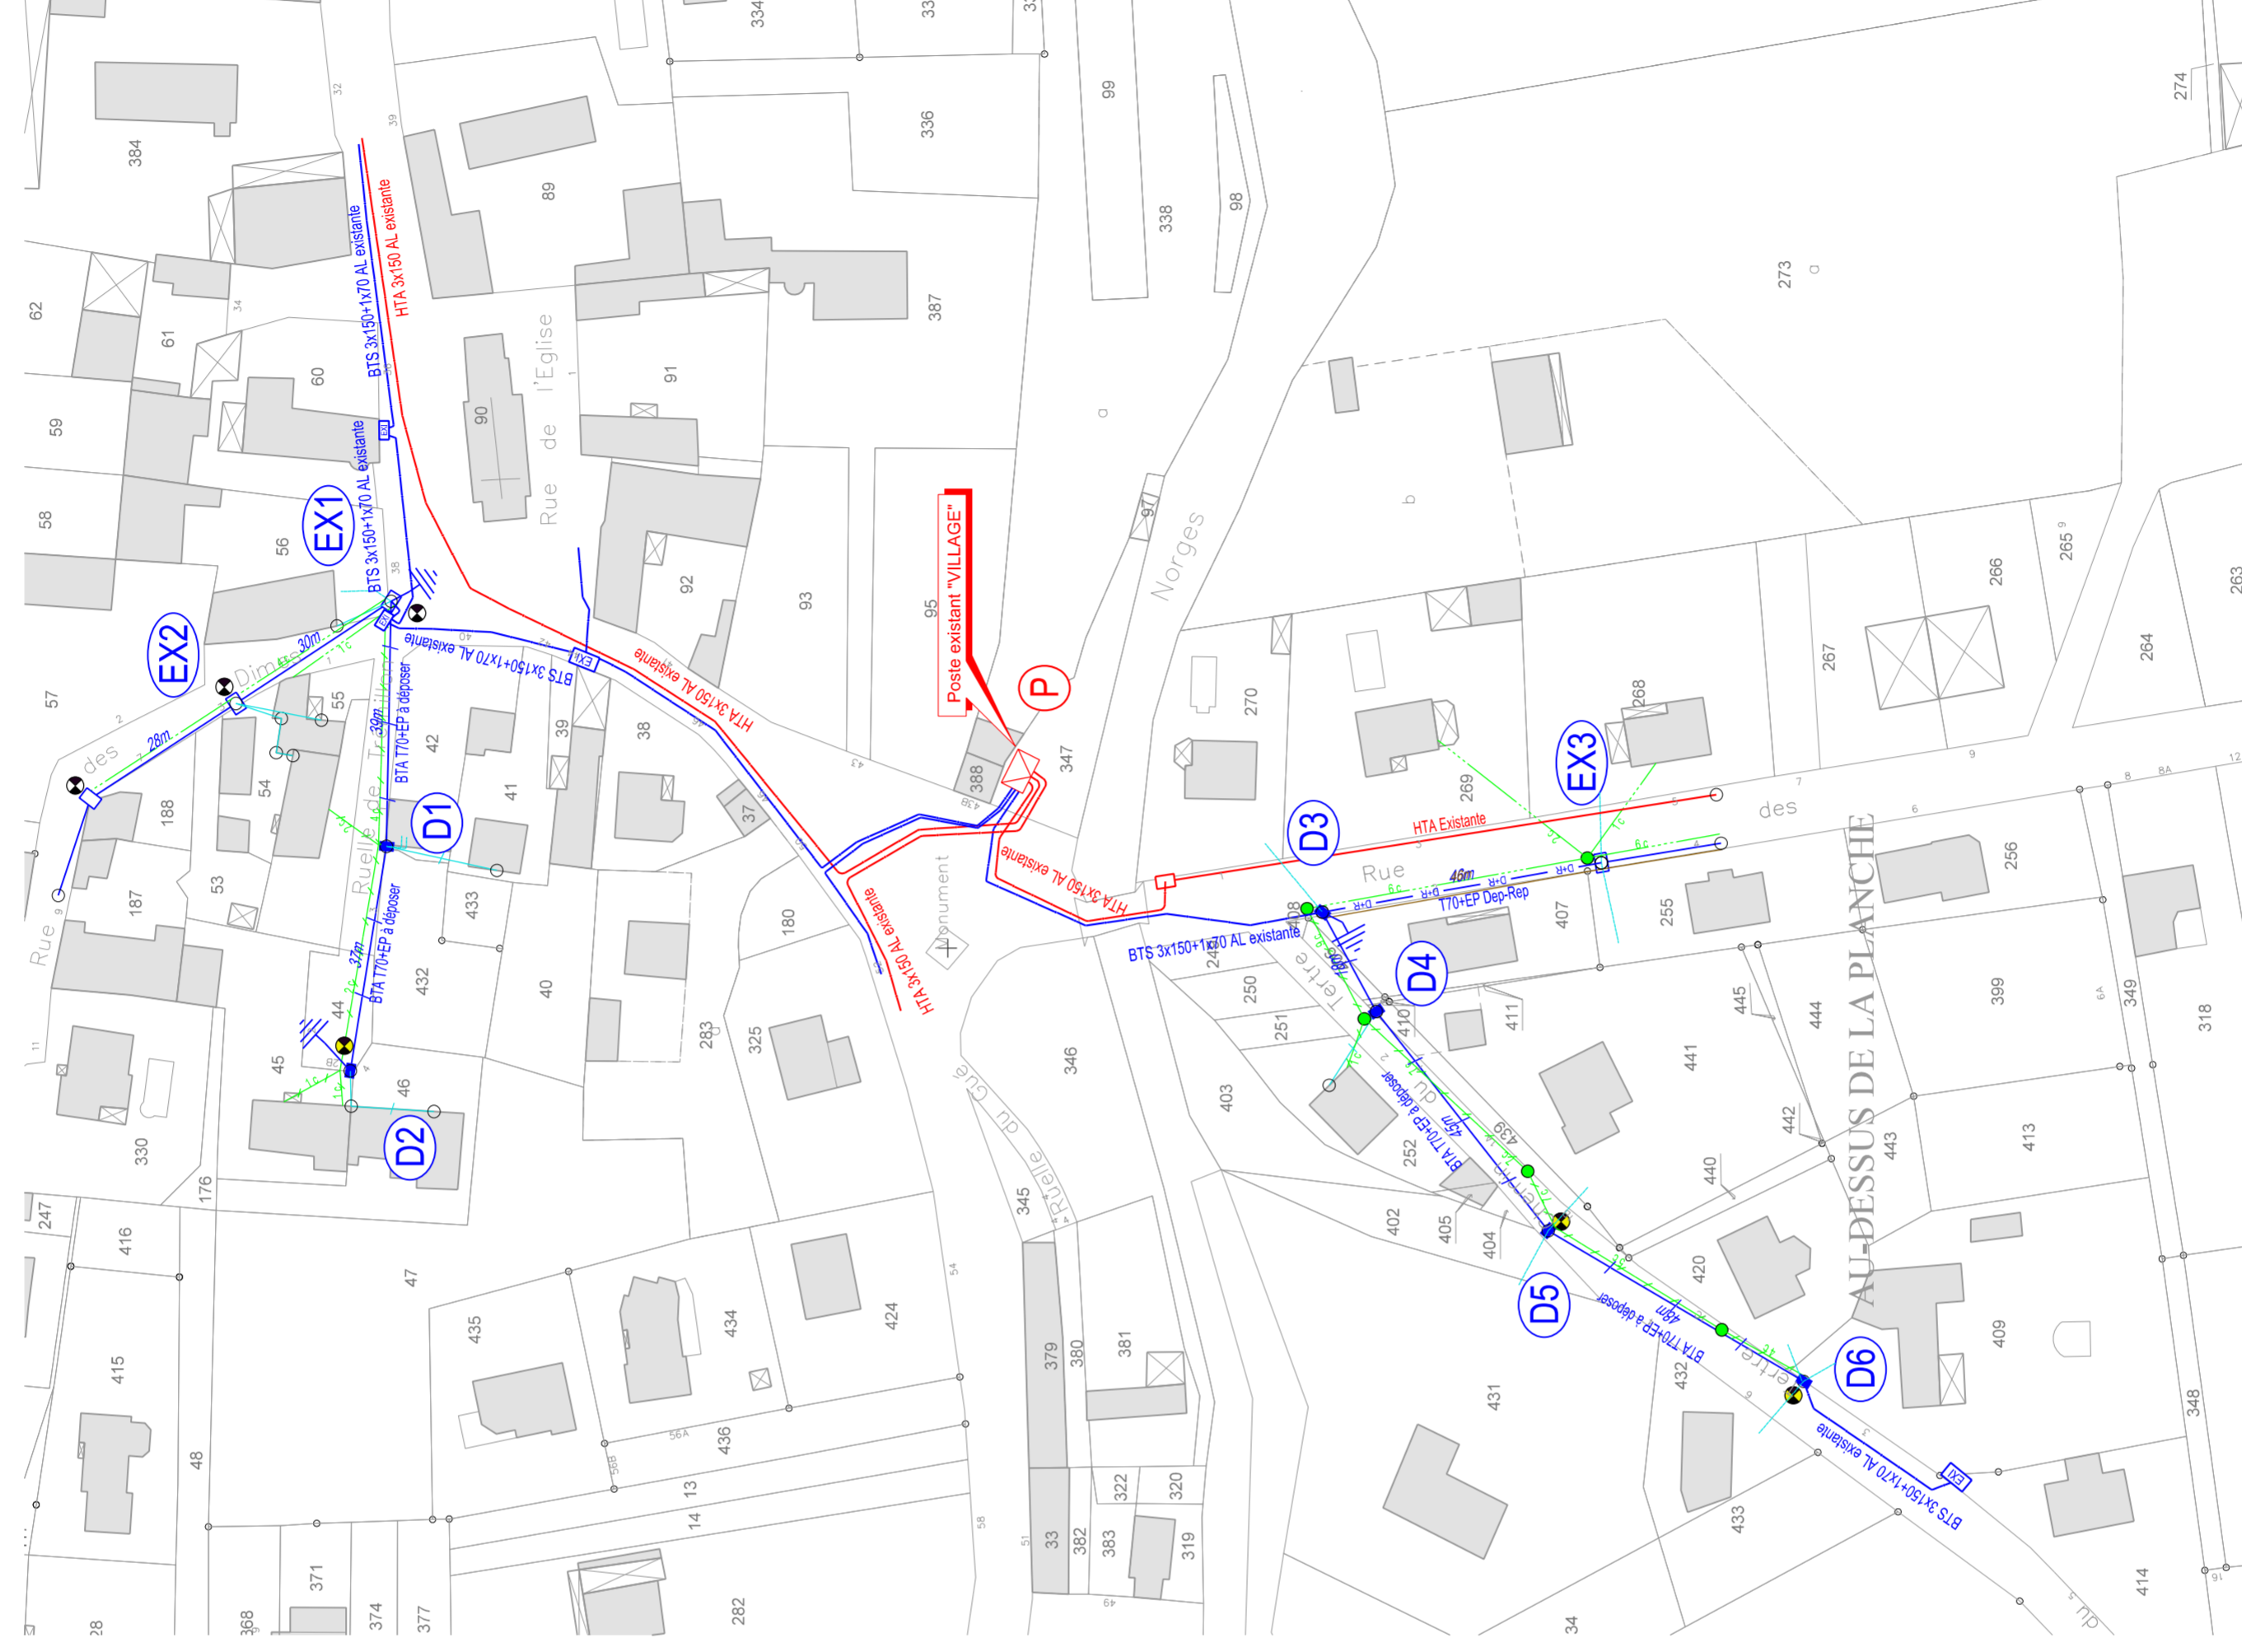

EXISTANT	
EX2	10 A 300
Existant : 1 ES 1 BBT EP existant 1 EP 1 RAS FT 1c 1 RAS FT 1c	

EXISTANT	
EX1	11 D 10
Existant : 1 ES 2 BMS 1 BBT existant 1 RAS BT + EP 1 RAS FT 5 Fils 5 RAS FT Dépose : 1 EAS 1 RAS FT 1c 1 RAS FT 1c	

DEPOSE	
D3	10 D 800
Dépose : 1 EDS 1 RAS BT + EP 1 MALT 1 BMS	

EXISTANT	
EX3	9 A 300
Existant : 1 ES 2 BMS 1 BBT EP existant	

DEPOSE	
D4	10 D 320
Dépose : 1 BMS 1,0m 1 ES 1 BBT	

DEPOSE	
D5	11 D 320
Dépose : 1 ES 1 EP 2 BMS 1 RAS FT 1c 2 RAS FT	

DEPOSE	
D6	10 D 650
Dépose : 1 ES 3 BMS 1 RAS BT 1 EP 1 RAS FT 1c 3 RAS FT	

ETAT DES CONDUCTEURS EN DEPOSE					
Type	Conducteur	Tronçon	Longueur	Poids	
BTA	BTA T70+EP Dep	EX1 D2 D3 D6	76,0 m 111,0 m	199,5 kg	
Total			187,0 m	199,5 kg	

Dépose	
Poteau	Nb
10 D 320	1
10 D 650	1
10 D 800	1
11 A 300	1
11 A 660	1
11 D 320	1
6	