COMMUNE DE CLENAY

Enfouissement des Réseaux
Ruelle du Trémillon et Chemin du Tertre

N□ SICECO : ER/266/C
N□ ENEDIS :

plan de situation Ech 1/10000 - plan parcellaire Ech 1/1000

SYNDICAT D' ENERGIE
DE COTE D'OR
9A, rue René Char 21000 DIJON Tél : 03.80.50.99.20
Interlocuteur : Mme GUEULIN Anne Tél : 03.80.50.99.28

N□ affaire CARTOLIA INGENIERIE :

Interlocuteur : David LIPNICKI
06 24 68 02 27

Ind.	Date	Modifications
A	27/09/2019	Approbation

Plan de situation Ech. : 1/10000

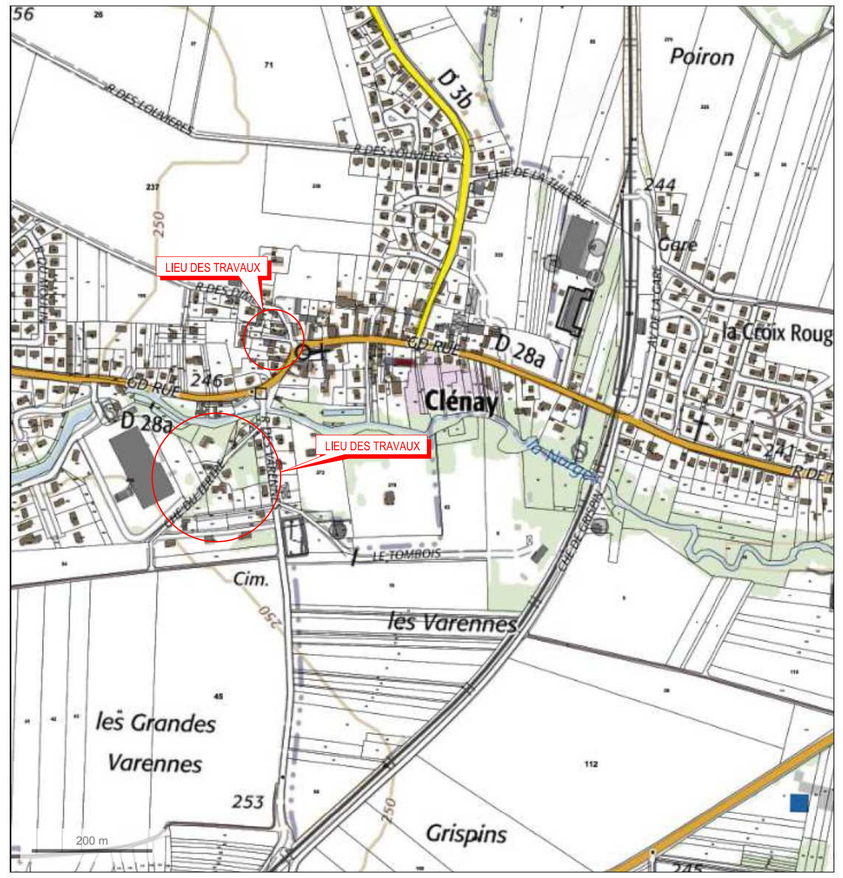

Canton 1

BT EX1 - EX2 BT 3*70+70+2*16

Portee equivalente : 30,0 m

Parametre : 200 m a 40 C

Hypo.	Tension(kN)
A1-360	4.08
B1	4.62

Tableau des tensions (en kN)

Temperature	-5	0	5	10	15	20	25	30	35	40
Tension horiz.	4.16	3.87	3.61	3.37	3.16	2.97	2.80	2.65	2.51	2.39

Tableau des Fleches medianes (en metres)

Portee			Temperature									
No		Longueur (m)	-5	0	5	10	15	20	25	30	35	40
EX1	EX2	30,0	0,32	0,35	0,37	0,40	0,43	0,45	0,48	0,51	0,54	0,56

Canton 1

BT 1 - EX3 BT 3*70+70+2*16

Portee equivalente : 46.0 m

Parametre : 200 m a 40 C

Hypo.	Tension(kN)
A1-360	3.87
B1	3,42

Tableau des tensions (en kN)

Temperature	-5	0	5	10	15	20	25	30	35	40
Tension horiz.	3.08	2.98	2.89	2.80	2.72	2.65	2.58	2.51	2.45	2.39

Tableau des Fleches medianes (en metres)

Portee			Temperature									
	No	Longueur (m)	-5	0	5	10	15	20	25	30	35	40
1	EX3	46.0	1.03	1.06	1.10	1.13	1.16	1.20	1.23	1.26	1.29	1.32

ECLAIRAGE PUBLIC

sur PBA EX1

1 console saillie 0.50m acier galvanisé
+ luminaire type ZELDA 1 (ECLATEC) - 35W 16 LEDs - ERS - RAL 7035

EP1-EP2

Mât cylindro conique Ht 5m +
luminaire type ZELDA 1 (ECLATEC) - 35W 16 LEDs - ERS - RAL 7035
le tout RAL 7035

EP3-EP4-EP5-EP6

Mât cylindro conique HT 4m
+ luminaire type BUZZ (ECLATEC) - 29W 12 LEDs - ERS

le tout RAL 7035

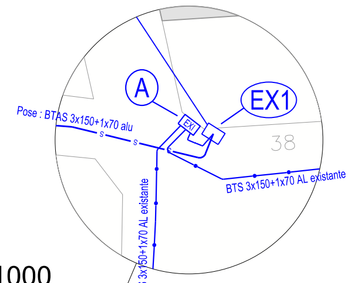

Plan parcellaire Ech. : 1/1000

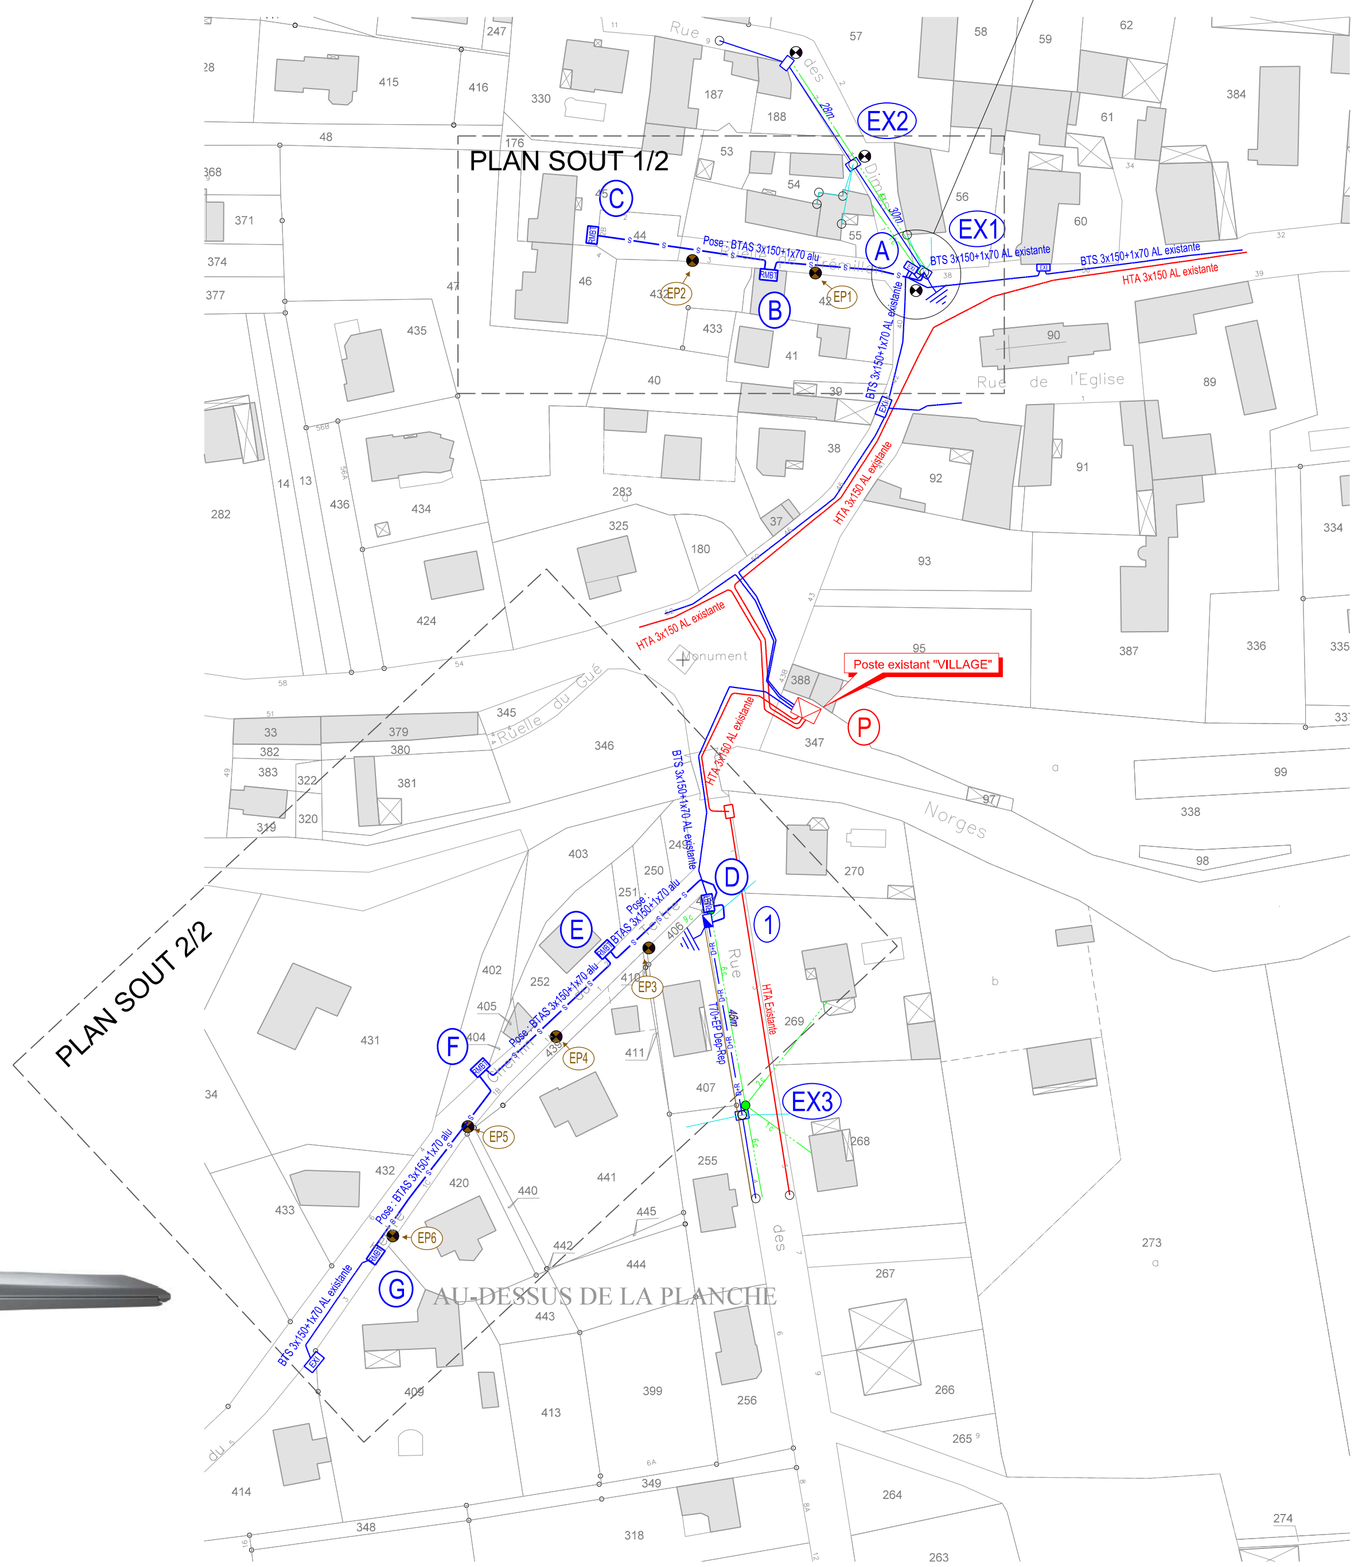

EXISTANT		
EX2		10 A 300

Existant : 1 ES
1 BJT EP existant
1 EP
2 BJT existant
1 Ferrure FT 10 Fils

EXISTANT		
EX1		11 D 10

Pose : 1 RAS BT 150+EP
1 EJASE 150/70
1 MJPBAS 16*
8 m de T70+EP / PBA
4 CDR/CT 2S 70
2 CBS/CT 2S
Existant : 1 EAS
1 Terre
2 BAS
1 BJT existant
1 RAS BT + EP
1 EP
1 Ferrure FT 5 Fils
5 RAS FT

POSE		
1		10 D 6,5 Kn

Ø0.75x1.50 - C3C
En amet
A gauche du PBA à déposer
DOMAINE PUBLIC

Pose : 1 EA 2000
1 MALT
1 RAS BT 150+EP
1 EJASE 150/70
2 MJPBAS 16*
10 m de T70+EP / PBA
4 CDR/CT 2S 70
2 CBS/CT 2S
Dépose-Repose : 1 BAS à reprendre
1 BJT EP
1 EP

EXISTANT		
EX3		9 A 300

Existant : 1 ES
2 BAS
1 BJT EP existant