

COMMUNE DE MARSANNAY-LE-BOIS

Enfouissement des réseaux rue de l'Eglise,
ruelle du Monument et Clos de la Grange
Réseau issu du poste "Marsannay"

PLAN DE SITUATION PLAN DE DEPOSE

AVANT PROJET
N°ENEDIS DB24/


Echelle: 1/1000

SYNDICAT D'ÉNERGIES DE LA CÔTE D'OR
9 A, Rue René Char - BP 67454 - 21074 DIJON Cedex
Tél : 03 80 50 99 20 Fax : 03 80 50 99 39

N° DE DOSSIER
ER21212/C
TECHNICIEN
A. GUEULIN

INDICE	AVANT PROJET	DATE
	A	30/03/2017
DESIGNATION ET SUIVI		
<p>SOCATER 16, rue du baillay - ZAE Capnord BP 57514 - 21075 Dijon Cedex Tél: 0380700747 - Fax: 0380700748 Email: clients@socater.com - www.socater.fr</p>		
Dossier N° 17012-0020		


PLAN DE SITUATION

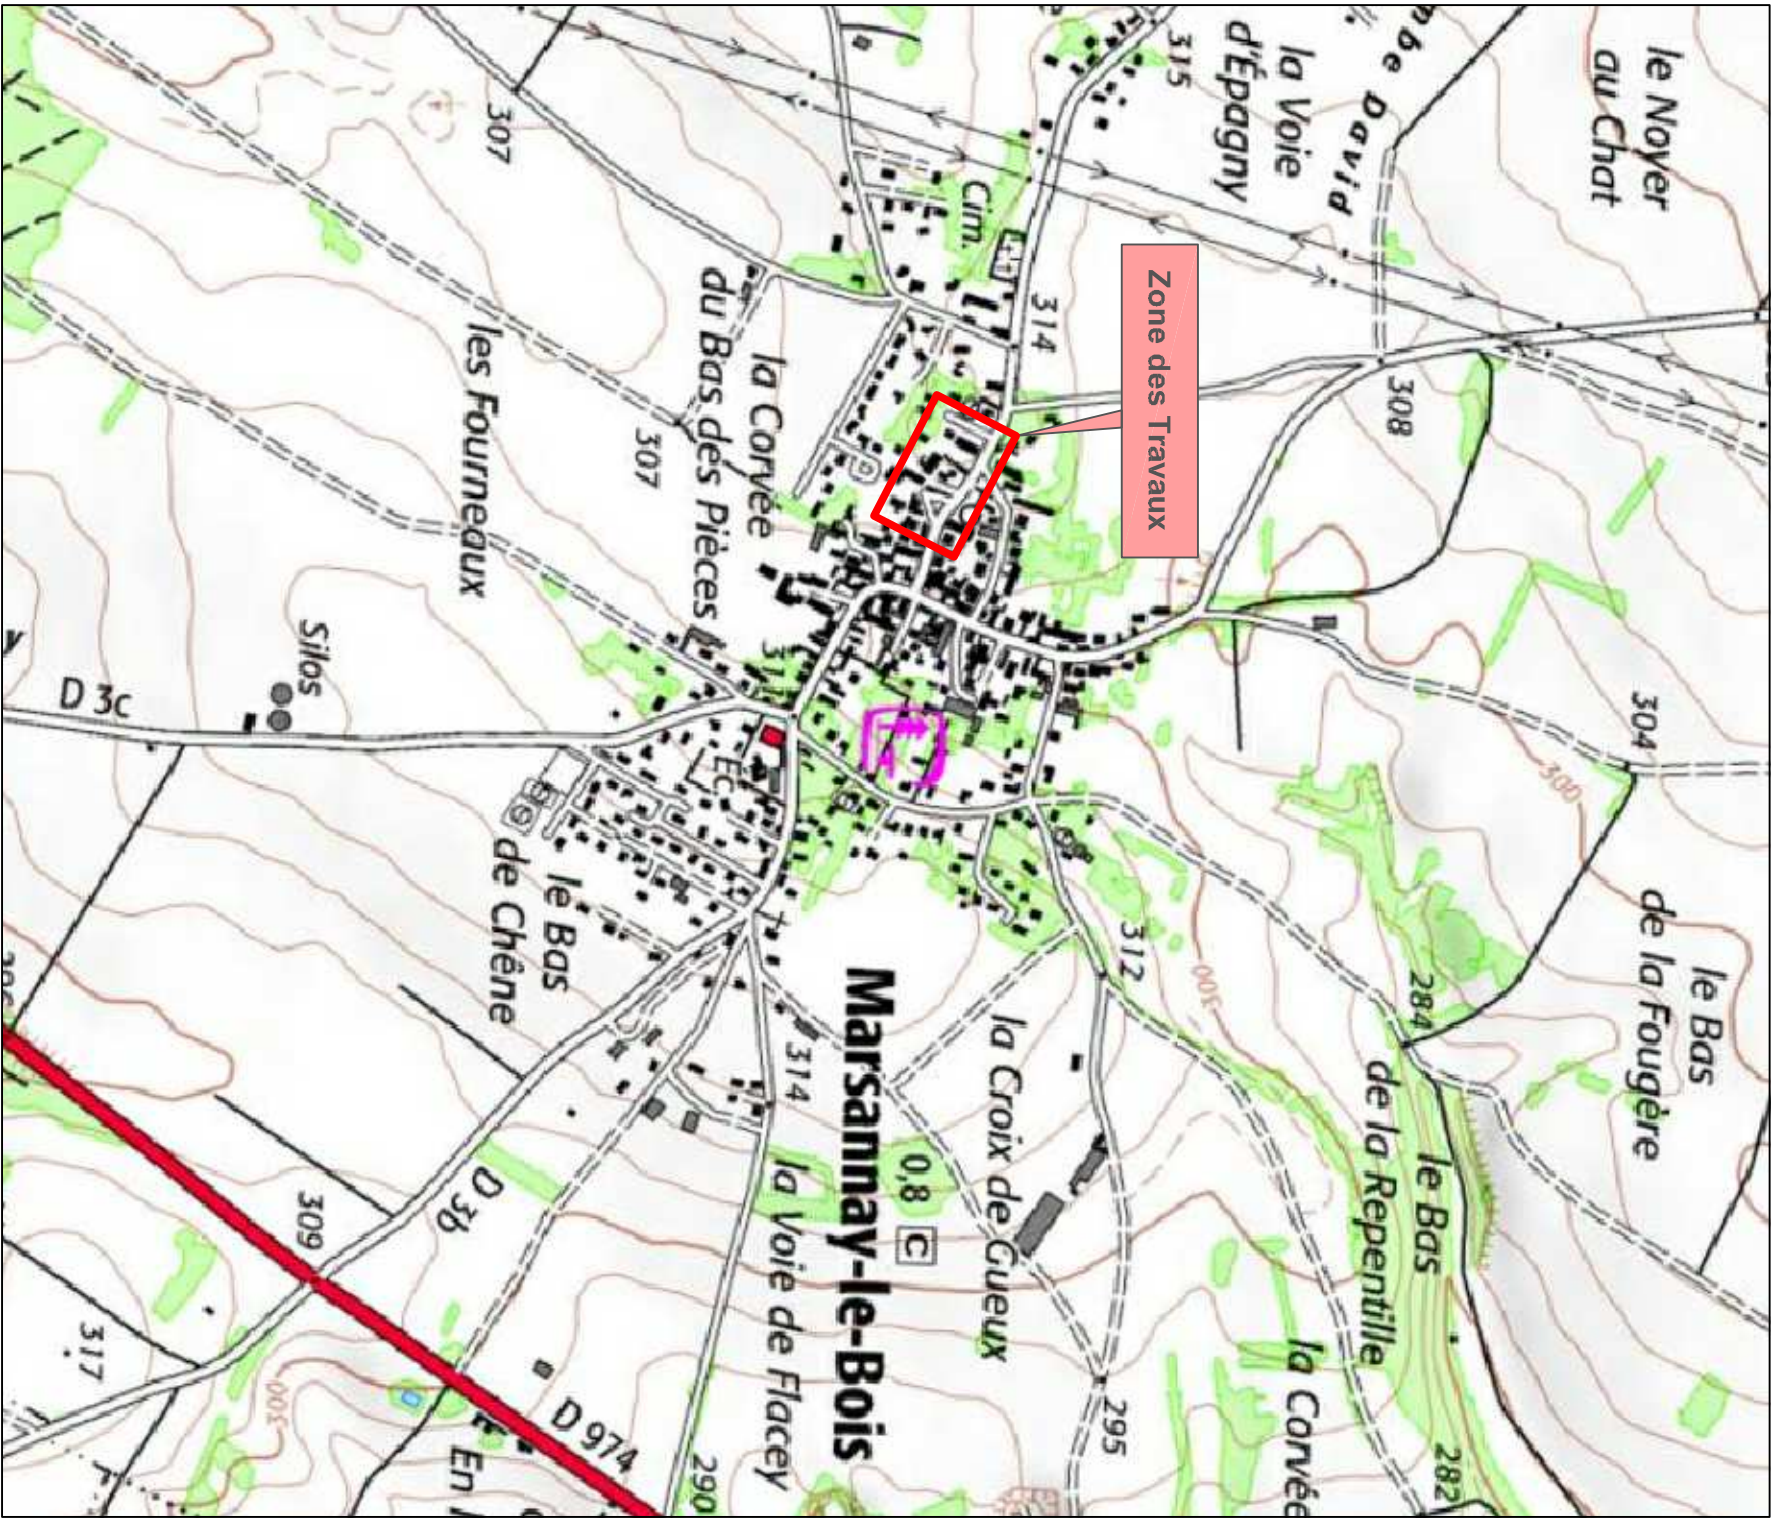

Echelle : 1/10000

DEPOSE DE CONDUCTEURS AERIENS

Tronçons	Sections	Long. géo.
d1 - d4	3x70²+54,6²+16² alu	98m
d4 - d6	3x50²+54,6²+16² alu	64m
d6 - d7	3x35²+54,6²+16² alu	25m
d6 - d8	3x35²+54,6²+16² alu	39m
d3 - d6	T2x16² alu	80m

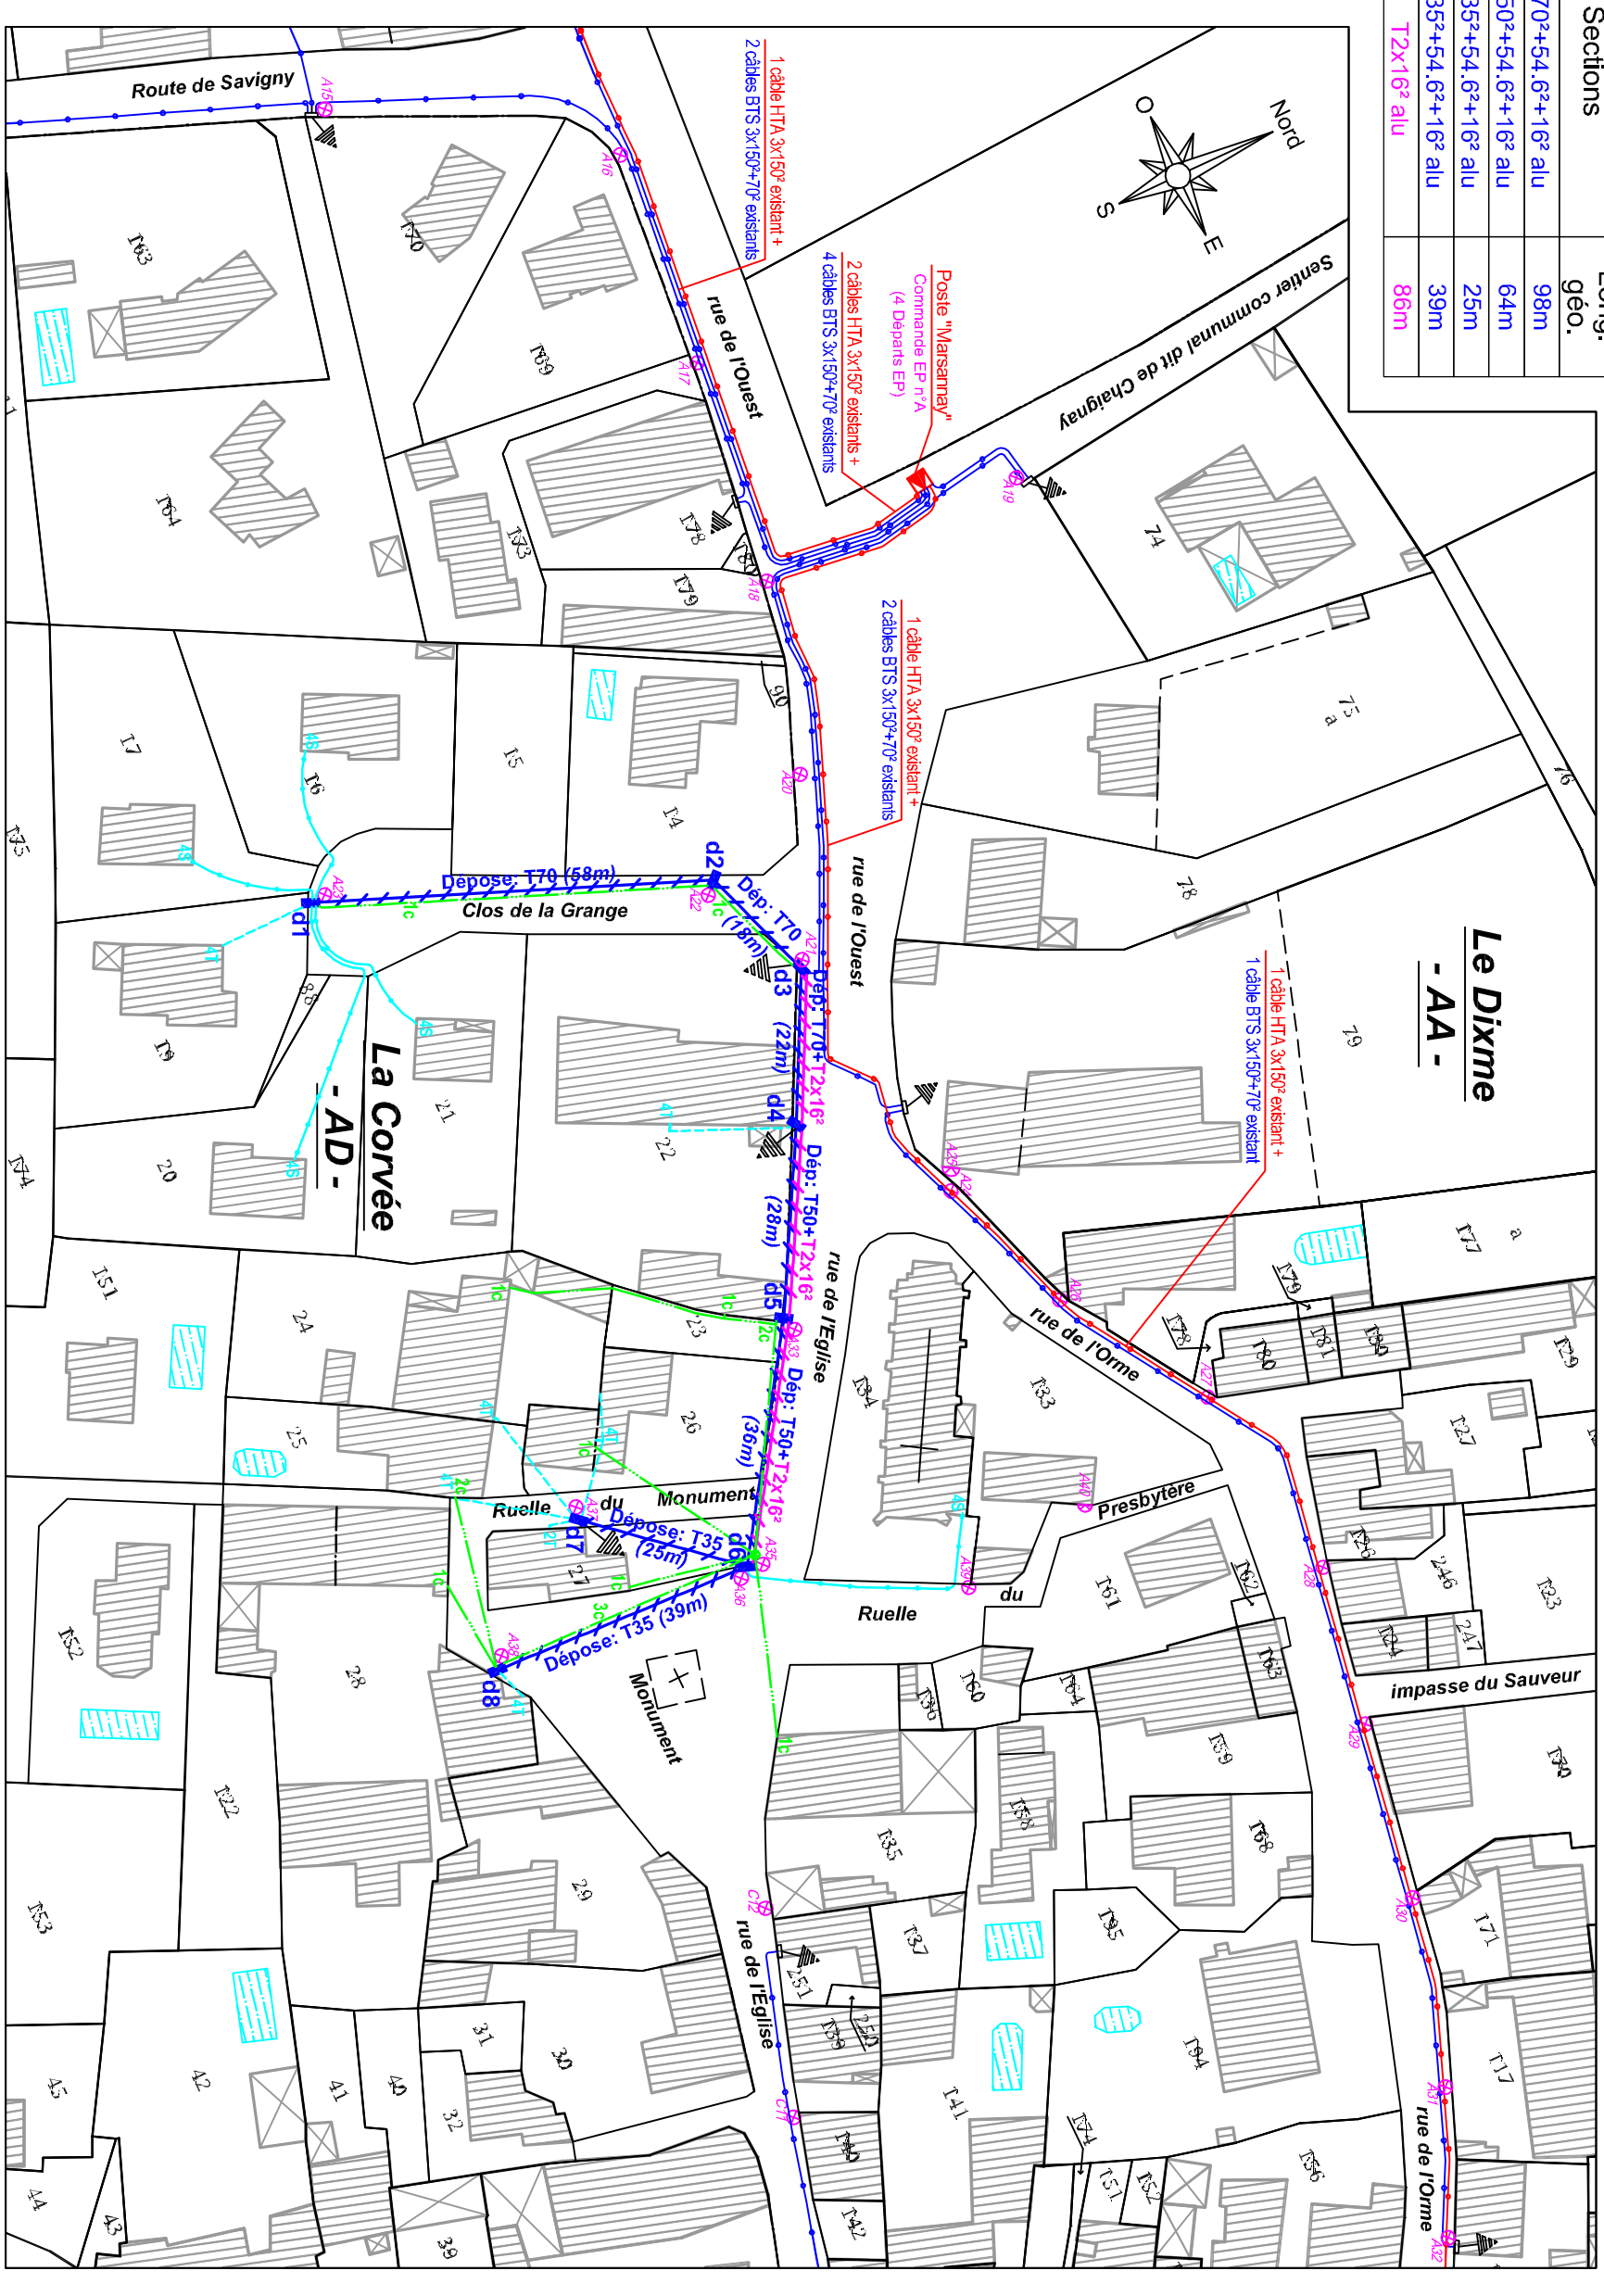

d1	A DÉPOSER : PBA 11D10 (1982) en arrêt 1 EA, 1 Terre 1 EP n°A23, 4 BAS, 1 B4T 1 Ferrure FT 1 câble A3 + aéro sout
d2	A DÉPOSER : PBA 10AR1000 (1990) 1 ES, 1 Bras d'avancement 1 EP n°A22 1 Ferrure FT 2 câbles A3
d3	A DÉPOSER : PBA 11AR1000 (1980) en arrêt sur d2 1 ES 2 EA, 1 Terre 1 BOC + 1 PA25 (T2x16² alu EP) 1 RAS BT 150², 1 RAS EP 10² 1 RAS EP 10² (vers projecteur A25) 1 Ferrure FT 1 câble A3 + aéro sout
d4	A DÉPOSER : PBA 10A650 (1971) orienté 1 EAD, 1 Terre 1 BOC + 2 PA25 (T2x16² alu EP) 1 B4T + coffret CIBE équipé C/C triphase (Attention Production Autonome)
d5	A DÉPOSER : PBA 10A400 (1971) 1 ES 1 BOC + 2 PA25 (T2x16² alu EP) 1 Bras d'avancement 0m50 + 1 Projecteur n°A33 1 Coffret de sous commande EP (pour les projecteurs)
d6	A DÉPOSER : PBA 10A1200 (1971) orienté 1 EA, 1 EAD 1 EP n°A36, 1 Prise quinquaire 1 BOC + 1 PA25 (T2x16² alu EP) 1 Projecteur n°A35 1 B4S 1 RAS EP 10² (vers EP n°A39)
d7	A DÉPOSER : PBA 10D6 5 (1996) en arrêt 1 EA, 1 Terre 1 EP n°A37 1 B2T, 3 B4T
d8	A DÉPOSER : PBA 10A800 (1971) en arrêt 1 EA, 1 Terre 1 EP n°A38 1 B4T (travaux en cours sur la parcelle AD n°28) 1 Ferrure FT 6 câbles A2