



SYNDICAT D'ENERGIES DE LA COTE D'OR
9 A, Rue René Char - BP 67454 - 21 074 DIJON Cedex

COMMUNE DE IS-SUR-TILLE

Dissimulation des réseaux
rue et impasse Sainte-Marie
Réseau issu du poste "Sainte Marie"

PLAN DE SITUATION PLAN DE DEPOSE

PROJET DEFINITIF
N°ENEDIS DB24/

Echelle: 1/1000



SYNDICAT D'ENERGIES DE LA COTE D'OR
9 A, Rue René Char - BP 67454 - 21074 DIJON Cedex
Tél : 03 80 50 99 20 Fax : 03 80 50 99 39


N° DE DOSSIER
ER/223/C
TECHNICIEN
A. GUEULIN



Dossier N° 17012-0170

INDICE	DESIGNATION ET SUIVI	DATE
A	AVANT PROJET	30/11/2017
B	APPROBATION	12/12/2017
C	PROJET DEFINITIF	20/12/2017


PLAN DE SITUATION

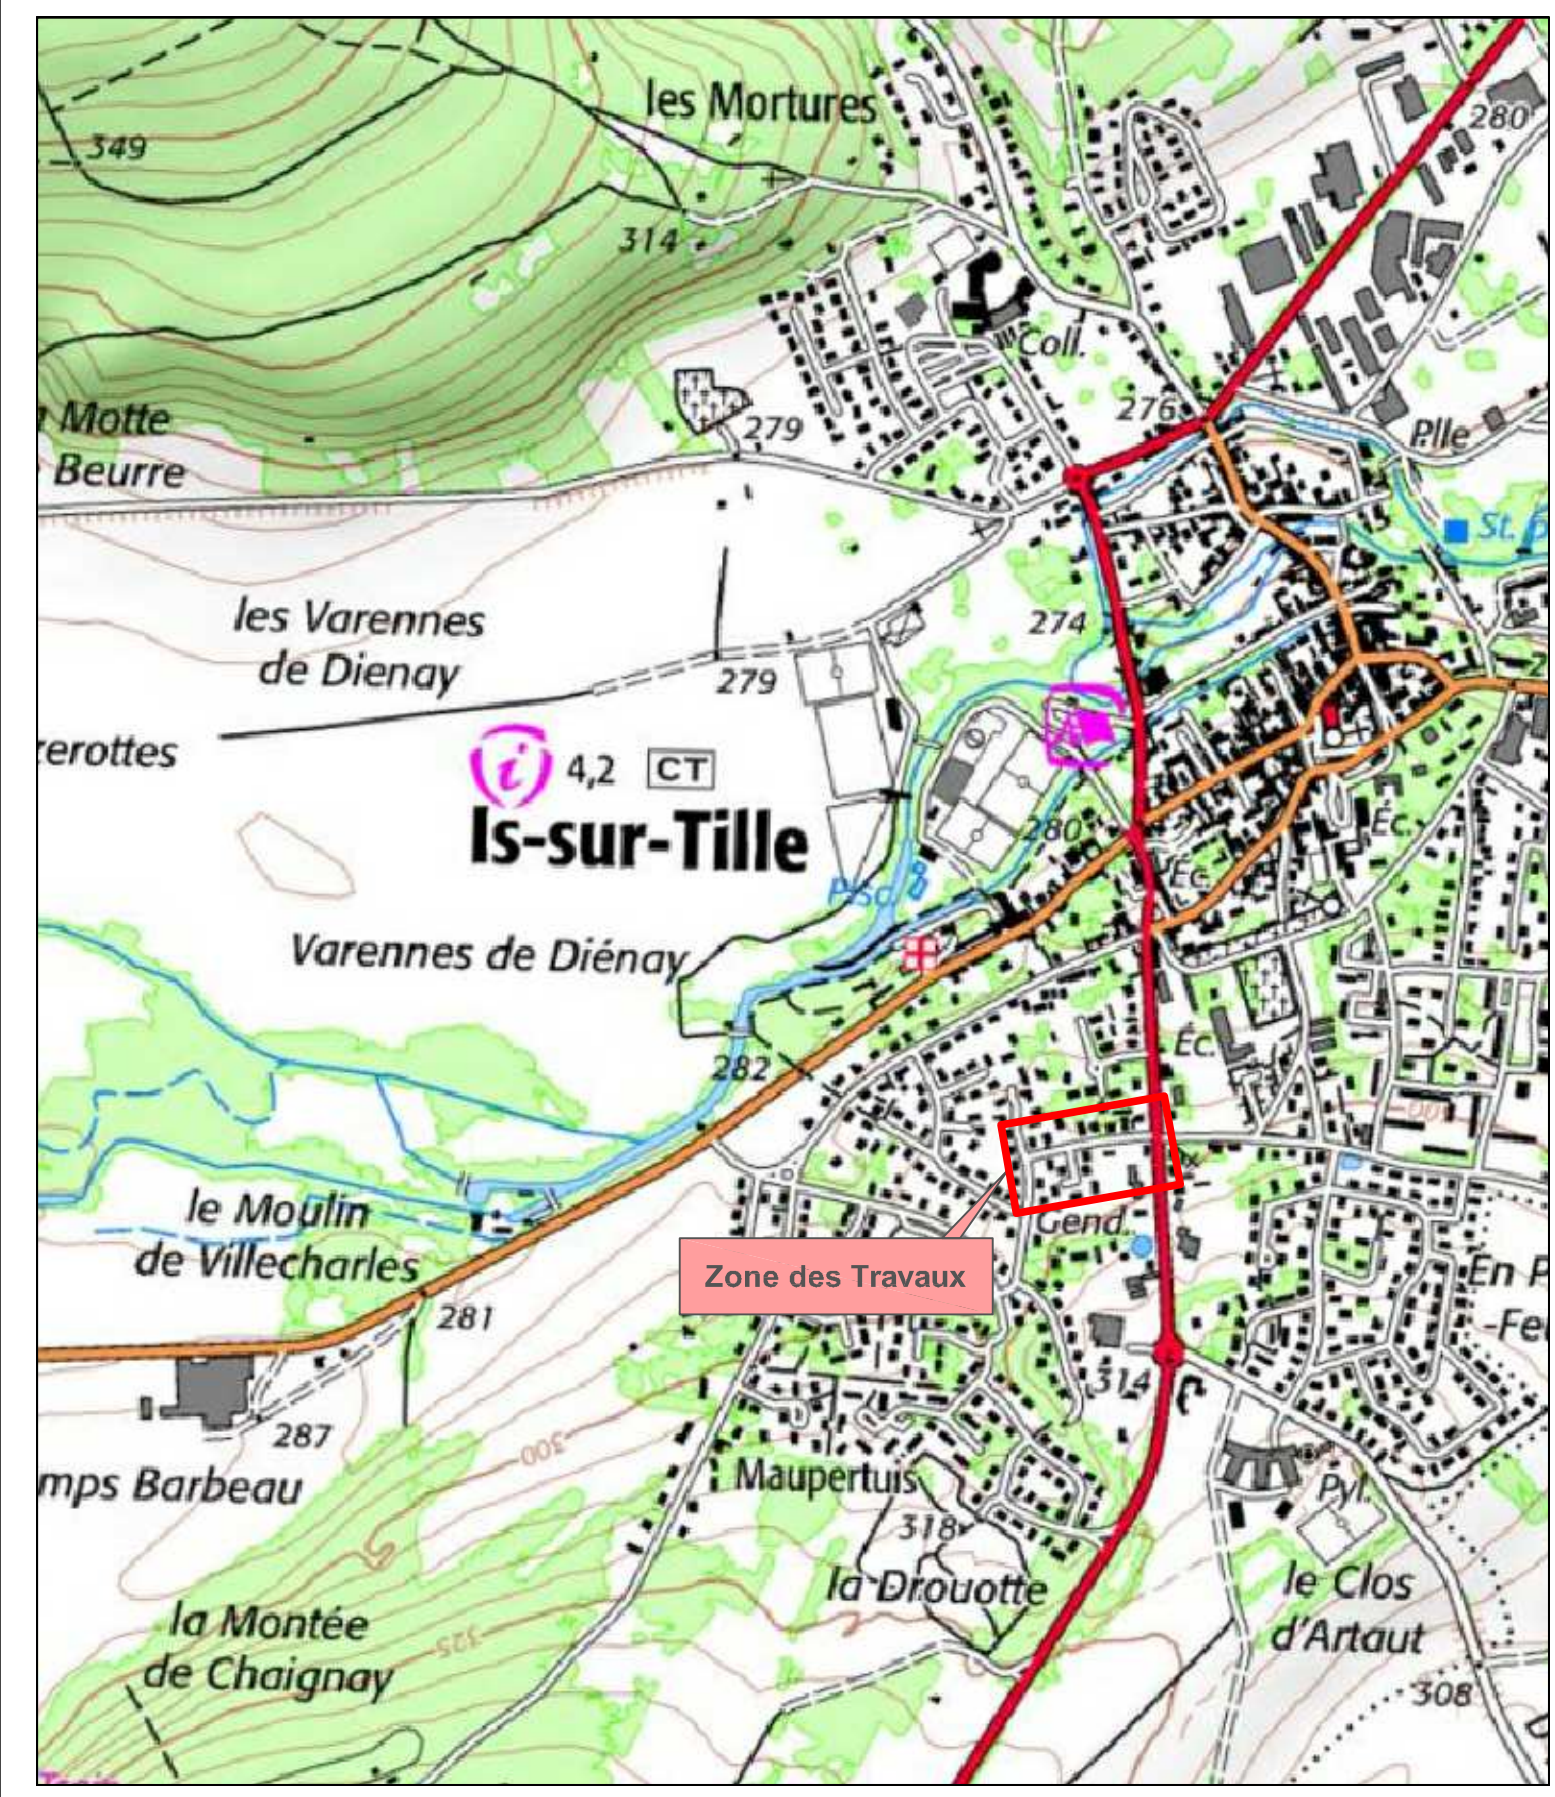

Echelle : 1/10000

DEPOSE DE CONDUCTEURS AERIENS

Tronçons	Sections	Long. géo.	Année de pose
d1 - d5	3x70²+54.6²+2x16² alu	135m50	
d3 - d7	3x70²+54.6²+2x16² alu	56m50	
d1 - d8	5 Fils nus (4x19² Cu + 12² Cu)	46m	1989
exi6 - d1	T2x16² alu	26m	

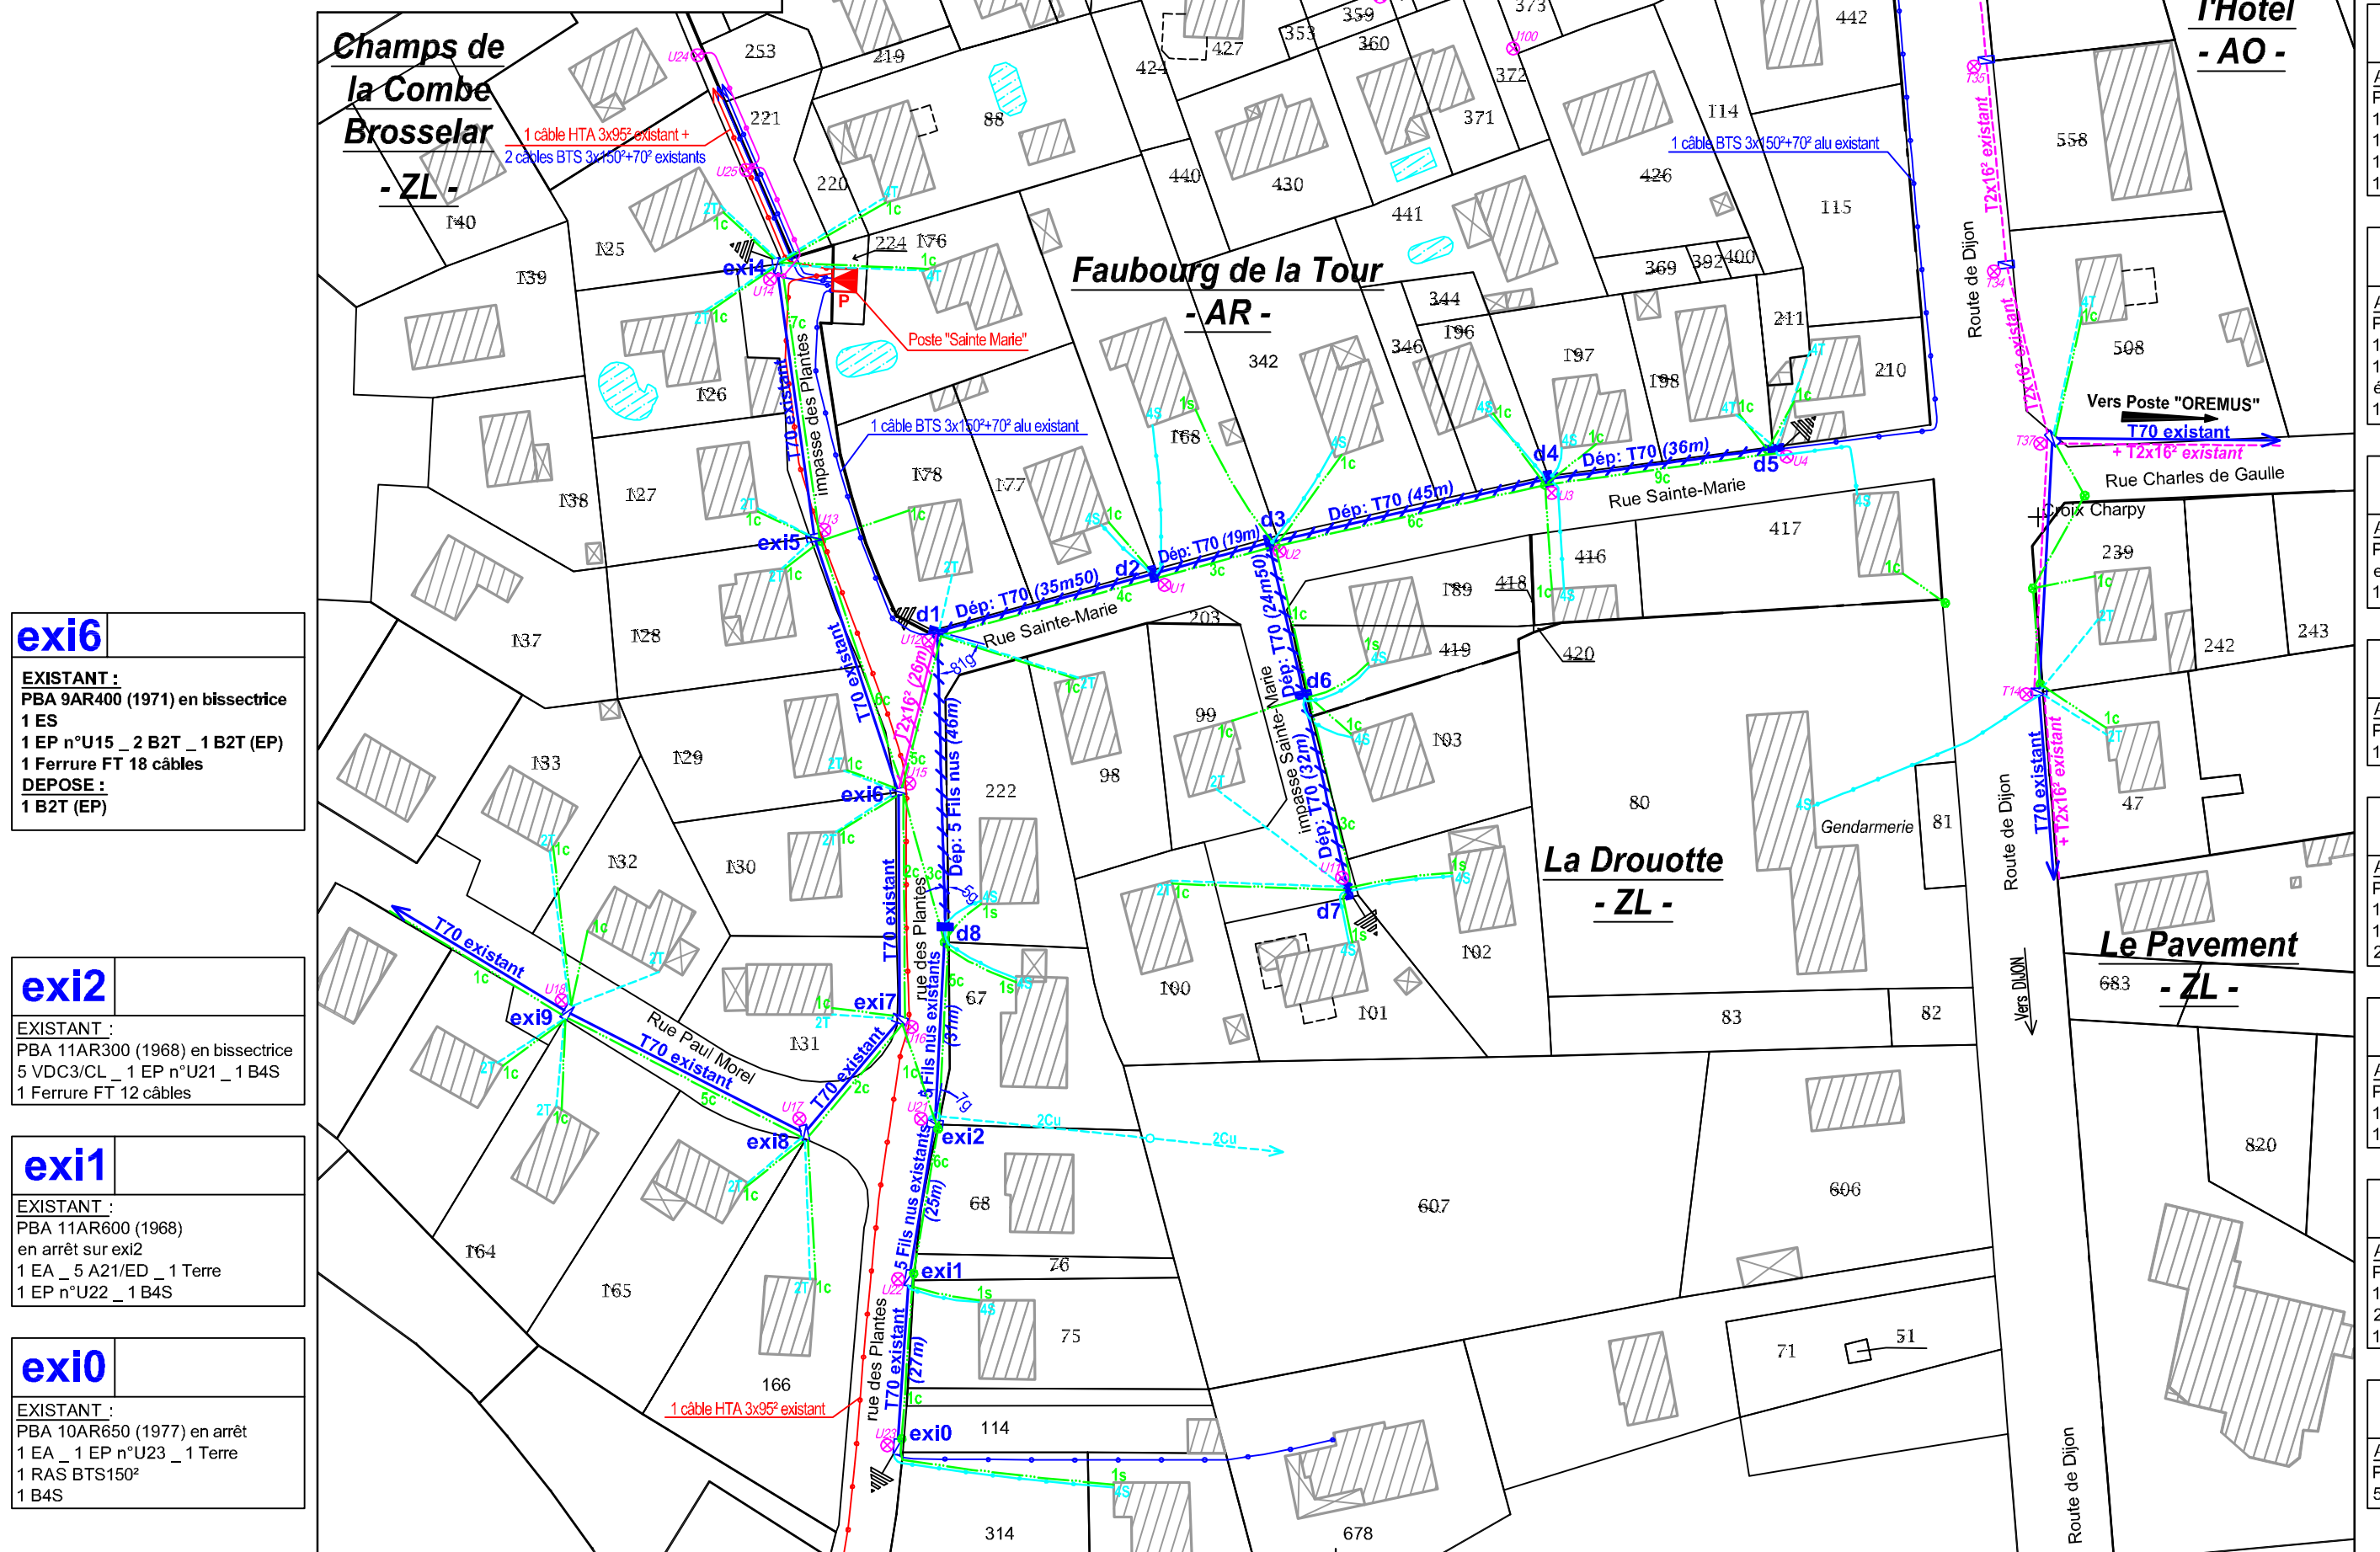

d1	A DEPOSER : PBA 11AR1000 (1971) en bissectrice 1 EA_5 A21_1 Terre 1 EP n°U12_2 B2T_1 B2T (EP) 1 RAS BTS 150² 1 Ferrure FT 10 câbles
d2	A DEPOSER : PBA 11AR200 (1967) en bissectrice 1 ES_1 EP n°U1_2 B4S 1 Coffret cde EP n°U (Vétuste) équipé compteur monophasé 1 Ferrure FT 8 câbles
d3	A DEPOSER : PBA 11AR800 (1971) en arrêt sur d6 1 EA_1 ES_1 EP n°U2_1 B4S
d4	A DEPOSER : PBA 11AR300 (1963) en bissectrice 1 ES_1 EP n°U3_3 B4S
d5	A DEPOSER : PBA 10D6.5 (2001) en arrêt 1 EA_1 Terre_1 EP n°U4 1 RAS BTS 150² 2 B4T_1 B4S
d6	A DEPOSER : PBA 9AR200 (1971) en bissectrice 1 ES_2 B4S 1 Ferrure FT 6 câbles + aéro sout
d7	A DEPOSER : PBA 9AR600 (1971) en arrêt 1 EA_1 Terre_1 EP n°U11 2 B2T_2 B4S 1 Ferrure FT 4 câbles + aéro sout
d8	A DEPOSER : PBA 11AR300 (1967) en bissectrice 5 VDC3/CL_2 B4S