



COMMUNE DE IS-SUR-TILLE

Enfouissement des réseaux FT rue Victor Hugo
Réseau issu du poste "Victor Hugo"

PLAN SOUTERRAIN 1/2

AVANT PROJET
N°ENEDIS DB24/

Echelle: 1/200



15, rue du bailli - ZAE Capnord
BP 57514 - 21075 Dijon Cedex
Tél : 0380700747 - Fax : 0380700748
Email : d.gueulin@socater.fr - www.socater.fr

Dossier N° 17012-0040

| INDICE | DESIGNATION ET SUIVI | DATE |
|--------|----------------------|------------|
| A | AVANT PROJET | 02/05/2017 |
| | | |
| | | |
| | | |

VOIR PLAN 2/2

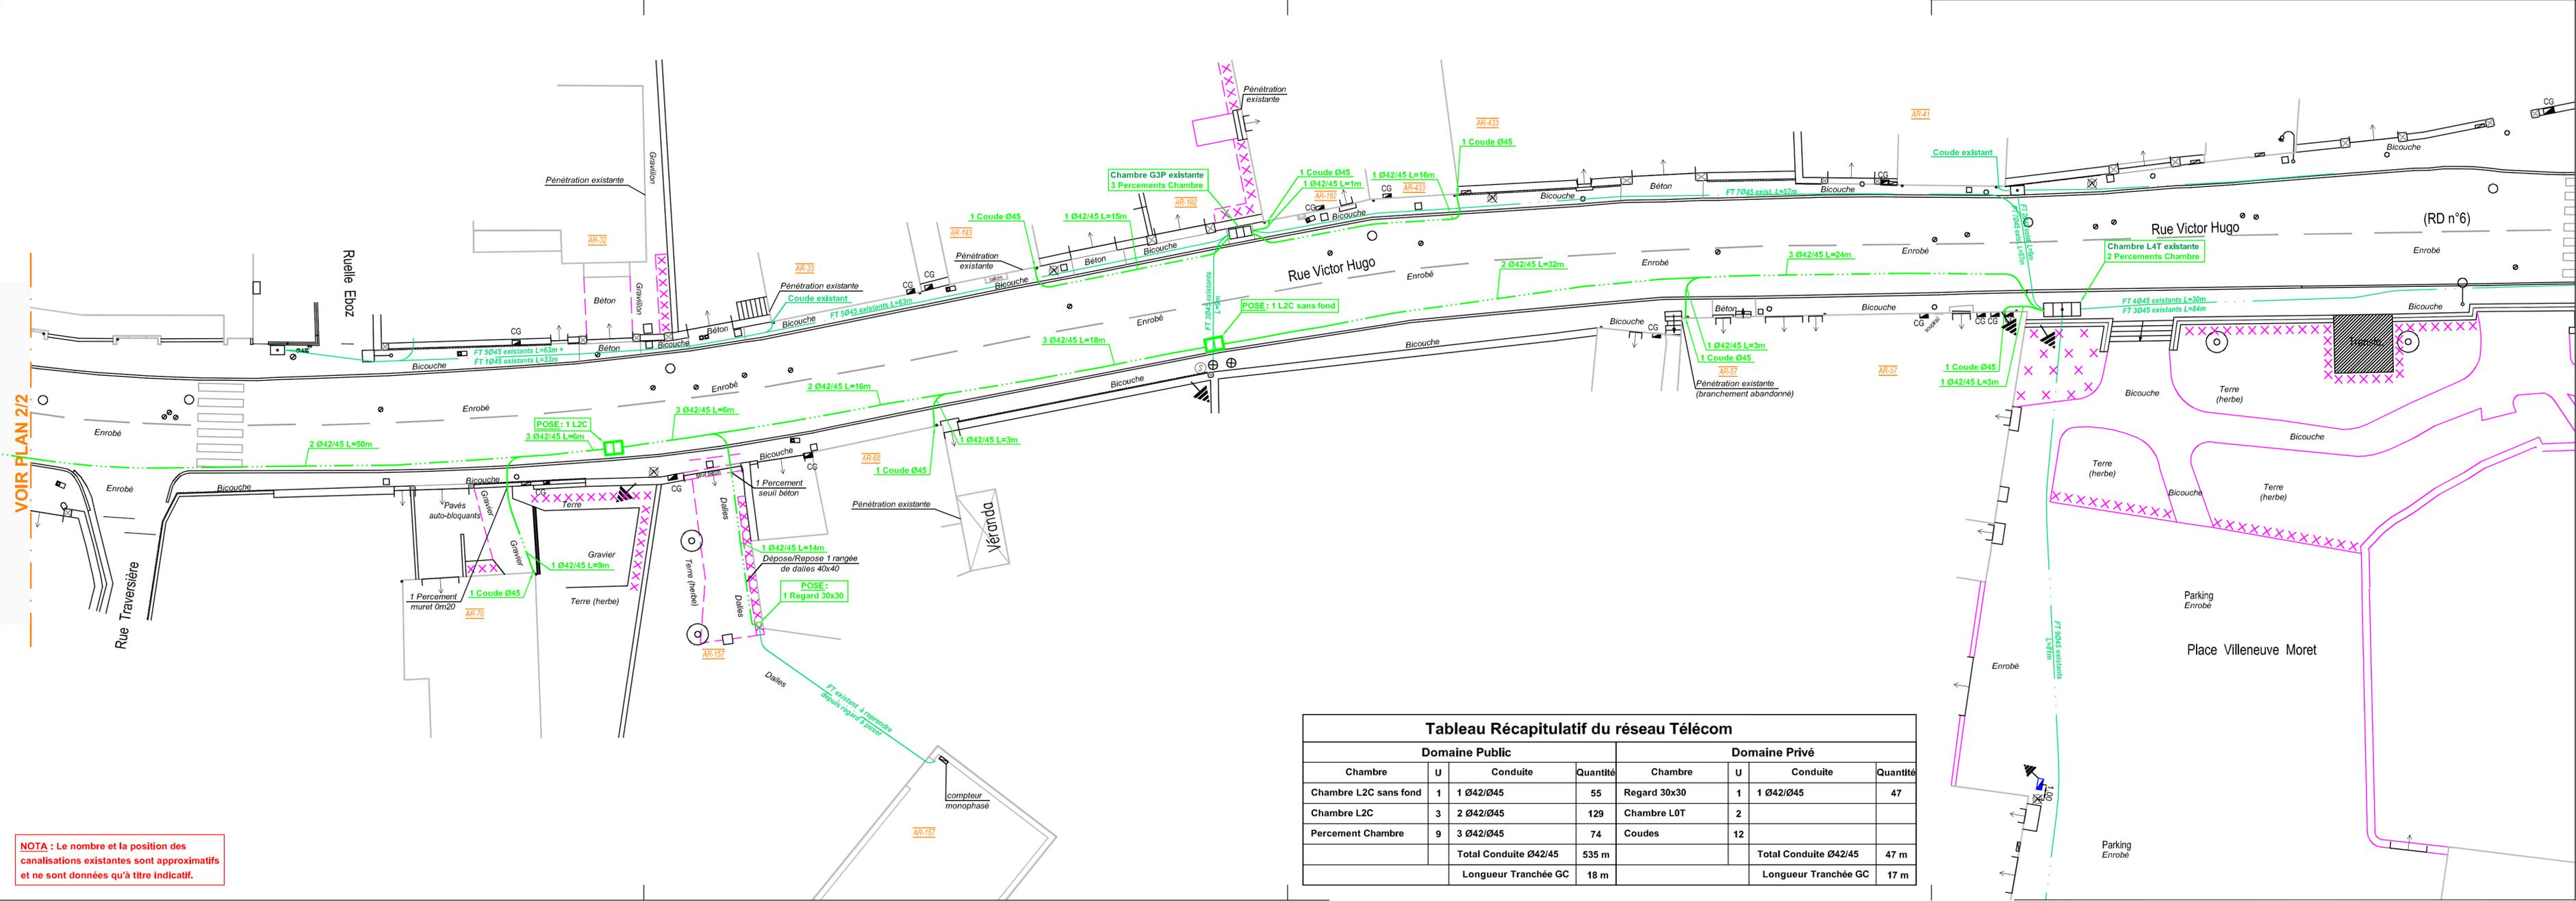


Tableau Récapitulatif du réseau Télécom

| Domaine Public | | | | Domaine Privé | | | |
|-----------------------|---|------------------------|----------|---------------|----|------------------------|----------|
| Chambre | U | Conduite | Quantité | Chambre | U | Conduite | Quantité |
| Chambre L2C sans fond | 1 | 1 Ø42/Ø45 | 55 | Regard 30x30 | 1 | 1 Ø42/Ø45 | 47 |
| Chambre L2C | 3 | 2 Ø42/Ø45 | 129 | Chambre L0T | 2 | | |
| Percement Chambre | 9 | 3 Ø42/Ø45 | 74 | Coudes | 12 | | |
| | | Total Conduite Ø42/Ø45 | 535 m | | | Total Conduite Ø42/Ø45 | 47 m |
| | | Longueur Tranchée GC | 18 m | | | Longueur Tranchée GC | 17 m |

NOTA : Le nombre et la position des canalisations existantes sont approximatifs et ne sont données qu'à titre indicatif.