

Dissimulation BT -Rue de la Croix Blanche-Rue Magnien

Issu des Postes "FIXIN" et "ORMEAUX"

N°SICECO : ER/246/E
N° ERDF :

Plan Parcellaire de Pose - Ech: 1/1000


SYNDICAT D'ENERGIE DE COTE D'OR
9A, rue René Char 21000 DIJON Tél : 03.80.50.99.20
Interlocuteur : M. MAITRE Fabien Tél : 03.80.50.85.04

PLAN 1

ENGIE INEO RESEAUX EST
46, Rue Paul Sabatier Prolongée
71530 CRISSEY
Tél: 03.85.43.07.51


N° affaire CBE : 2017-051
Interlocuteur : Vincent COULLENOT
07 77 89 92 26

Ind.	Date	Modifications
A	23/05/2017	Approbation
B	24/07/2017	Modification
C	25/07/2017	Définitif

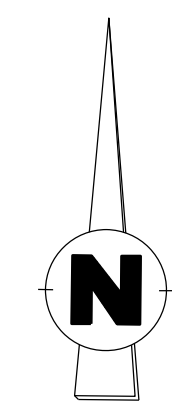


Noisot


Echelle 1/1000

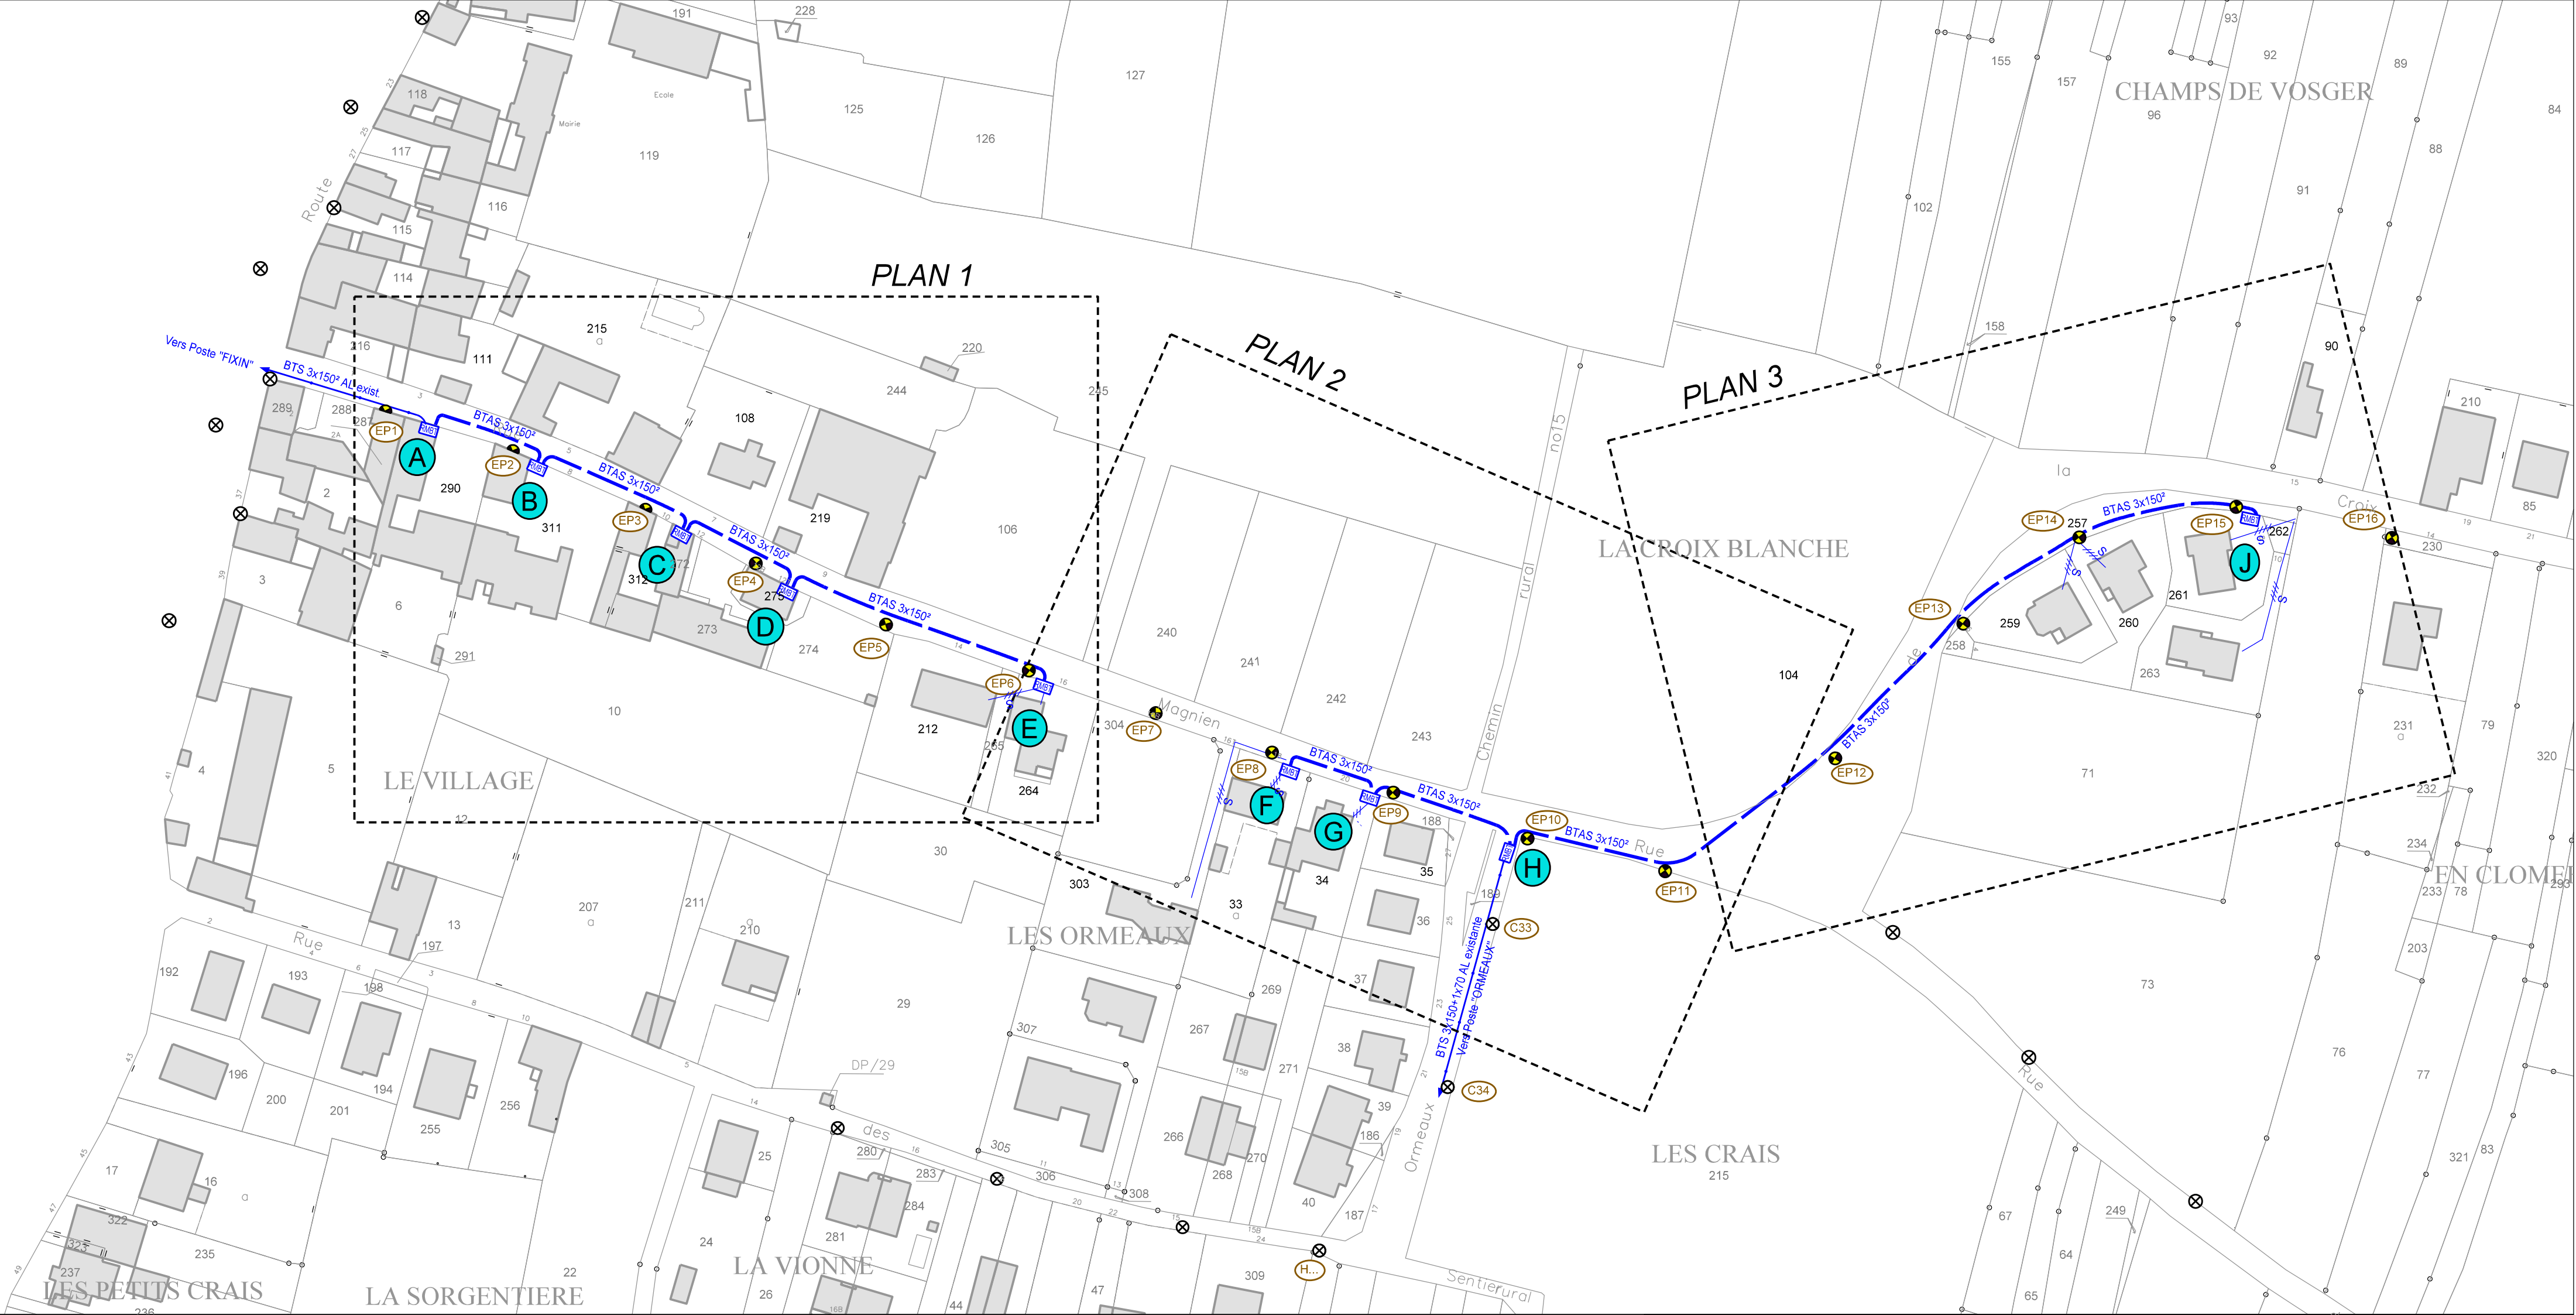

Plan de Situation - Ech: 1/10 000

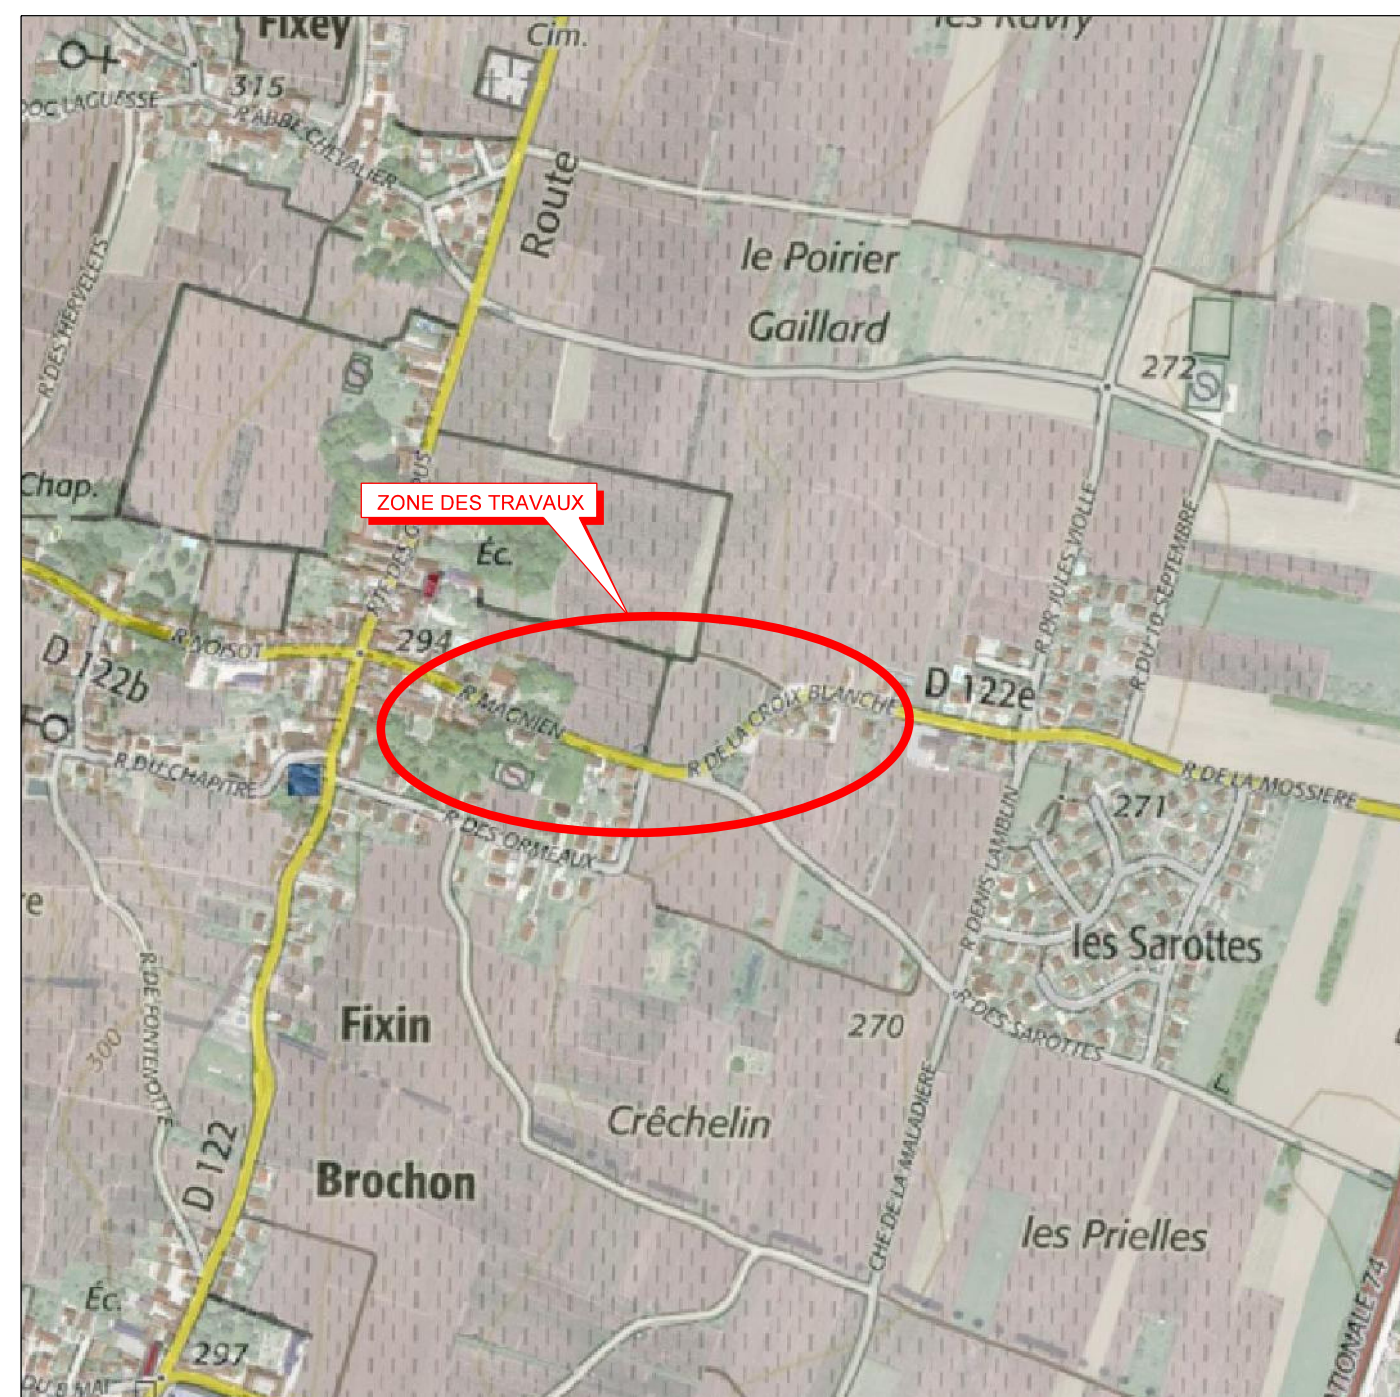

ECLAIRAGE PUBLIC:
Rue Magnien et Rue de la Croix Blanche

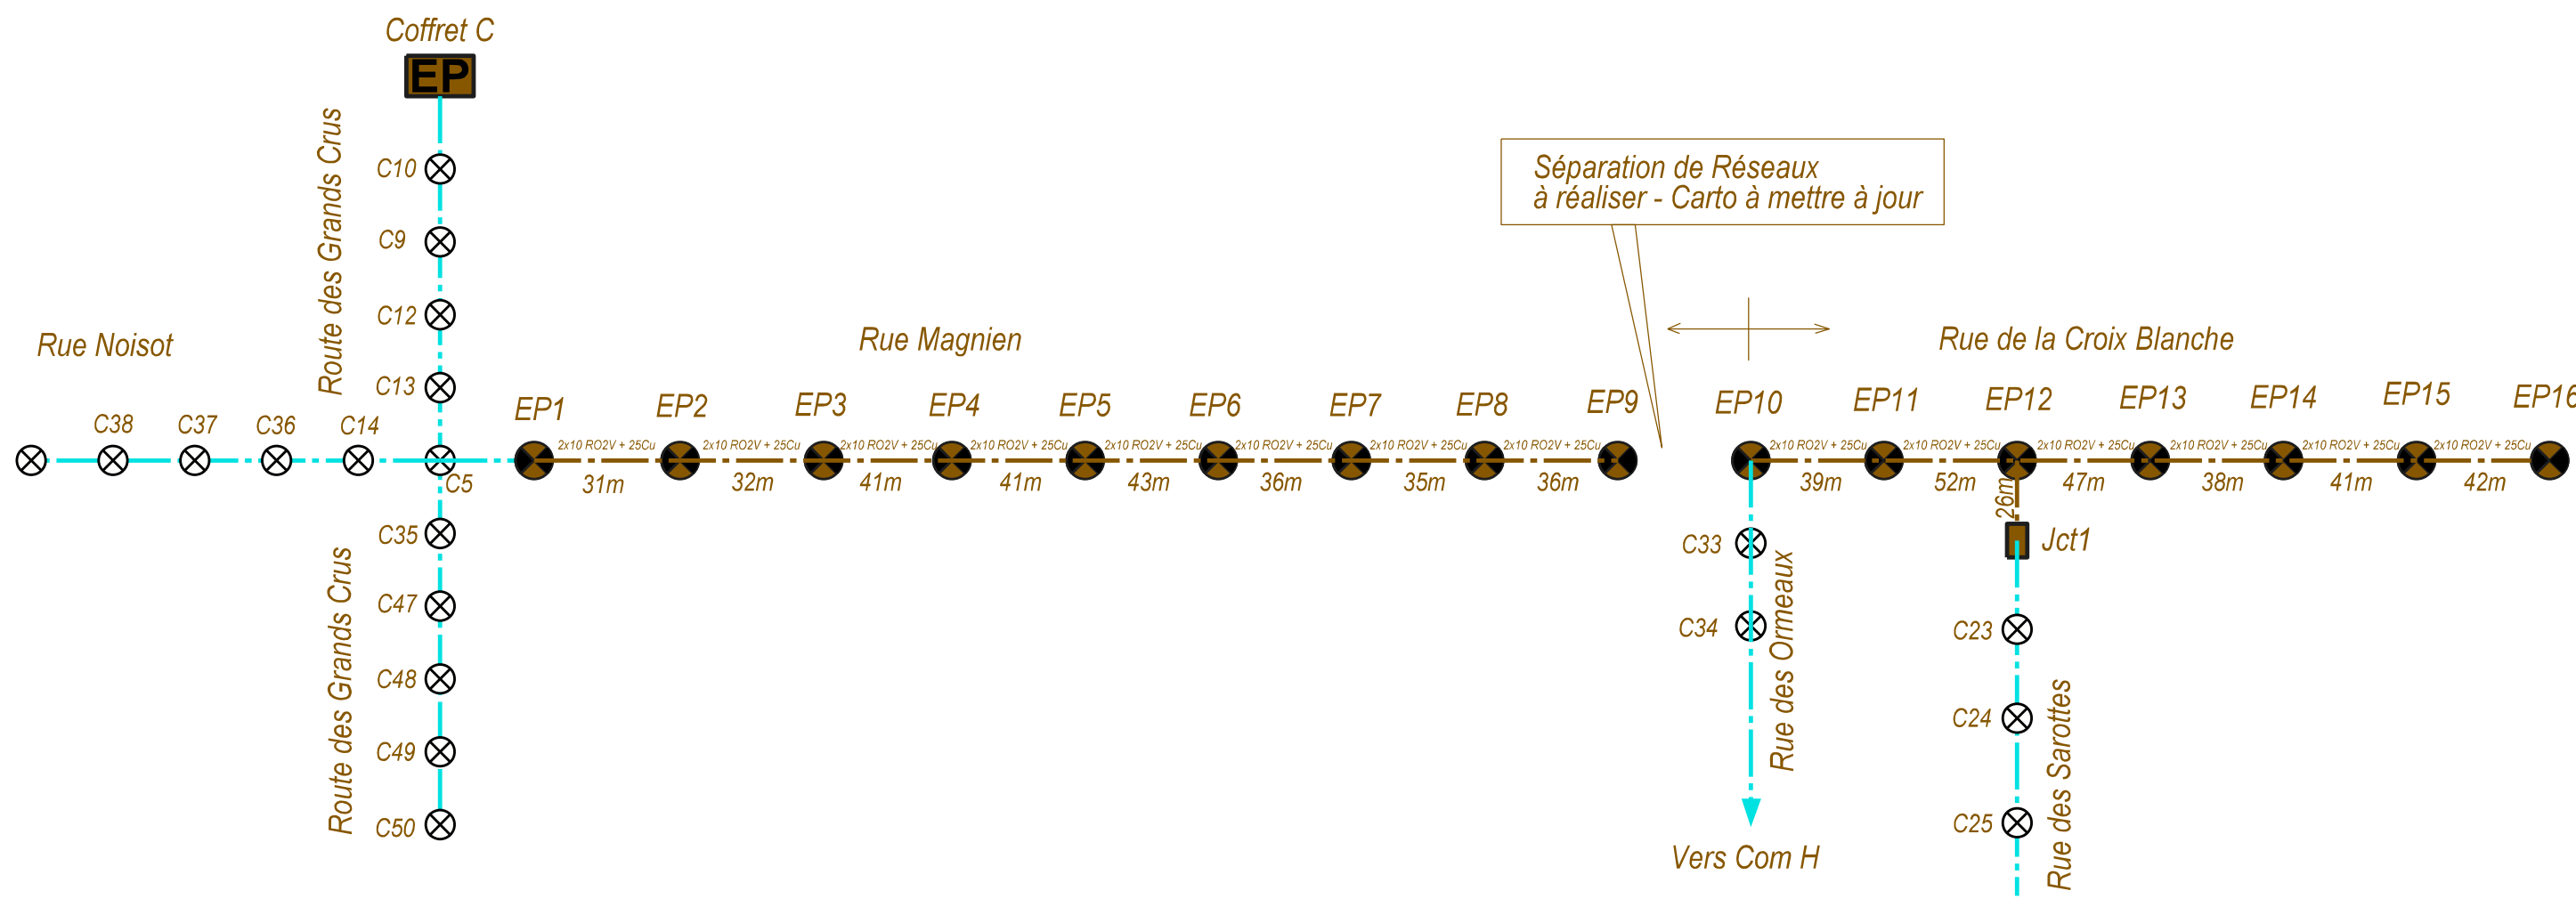

Dépose lumineuse de style 4 faces sur facade existants : C15 ; C16 ; C17
Dépose luminaires fonctionnels Routiers sur PBA : C18 ; C19 ; C20 ; C21 ; C22 ; C29 ; C30 ; C31 ; C32

EP1 à EP3
Pose 3 luminaires de Style 4 Faces TRAD'in à LED puissance 54,6W Optique III-X 2 modules 530 mA sur façade + Console N° 3saille 500mm - Ral Noir

EP4 à EP16

Pose 13 Ensembles comprenant: mât de 4,50m à retraits Octoconique RAL Marron 8002 (à confirmer par la commune) équipé de luminaire de Style 4 Faces TRAD'in à LED puissance 54,6W Optique III-X 2 modules 530 mA - RAL Noir

Abaissement de Puissance Point par Point de 50% entre 23h et 5h

Protection 3 Points avec plaque pour l'EP5

