

UC4 TR1 Tréclun  
X= 823702 Y= 2247491


GC Existant  
12 Ø 80 sur 5m

P1T 22C

GC Existant  
4 Ø 60 + 3 Ø 45 sur 153m

L4T 24

GC Existant  
4 Ø 60 sur 264m

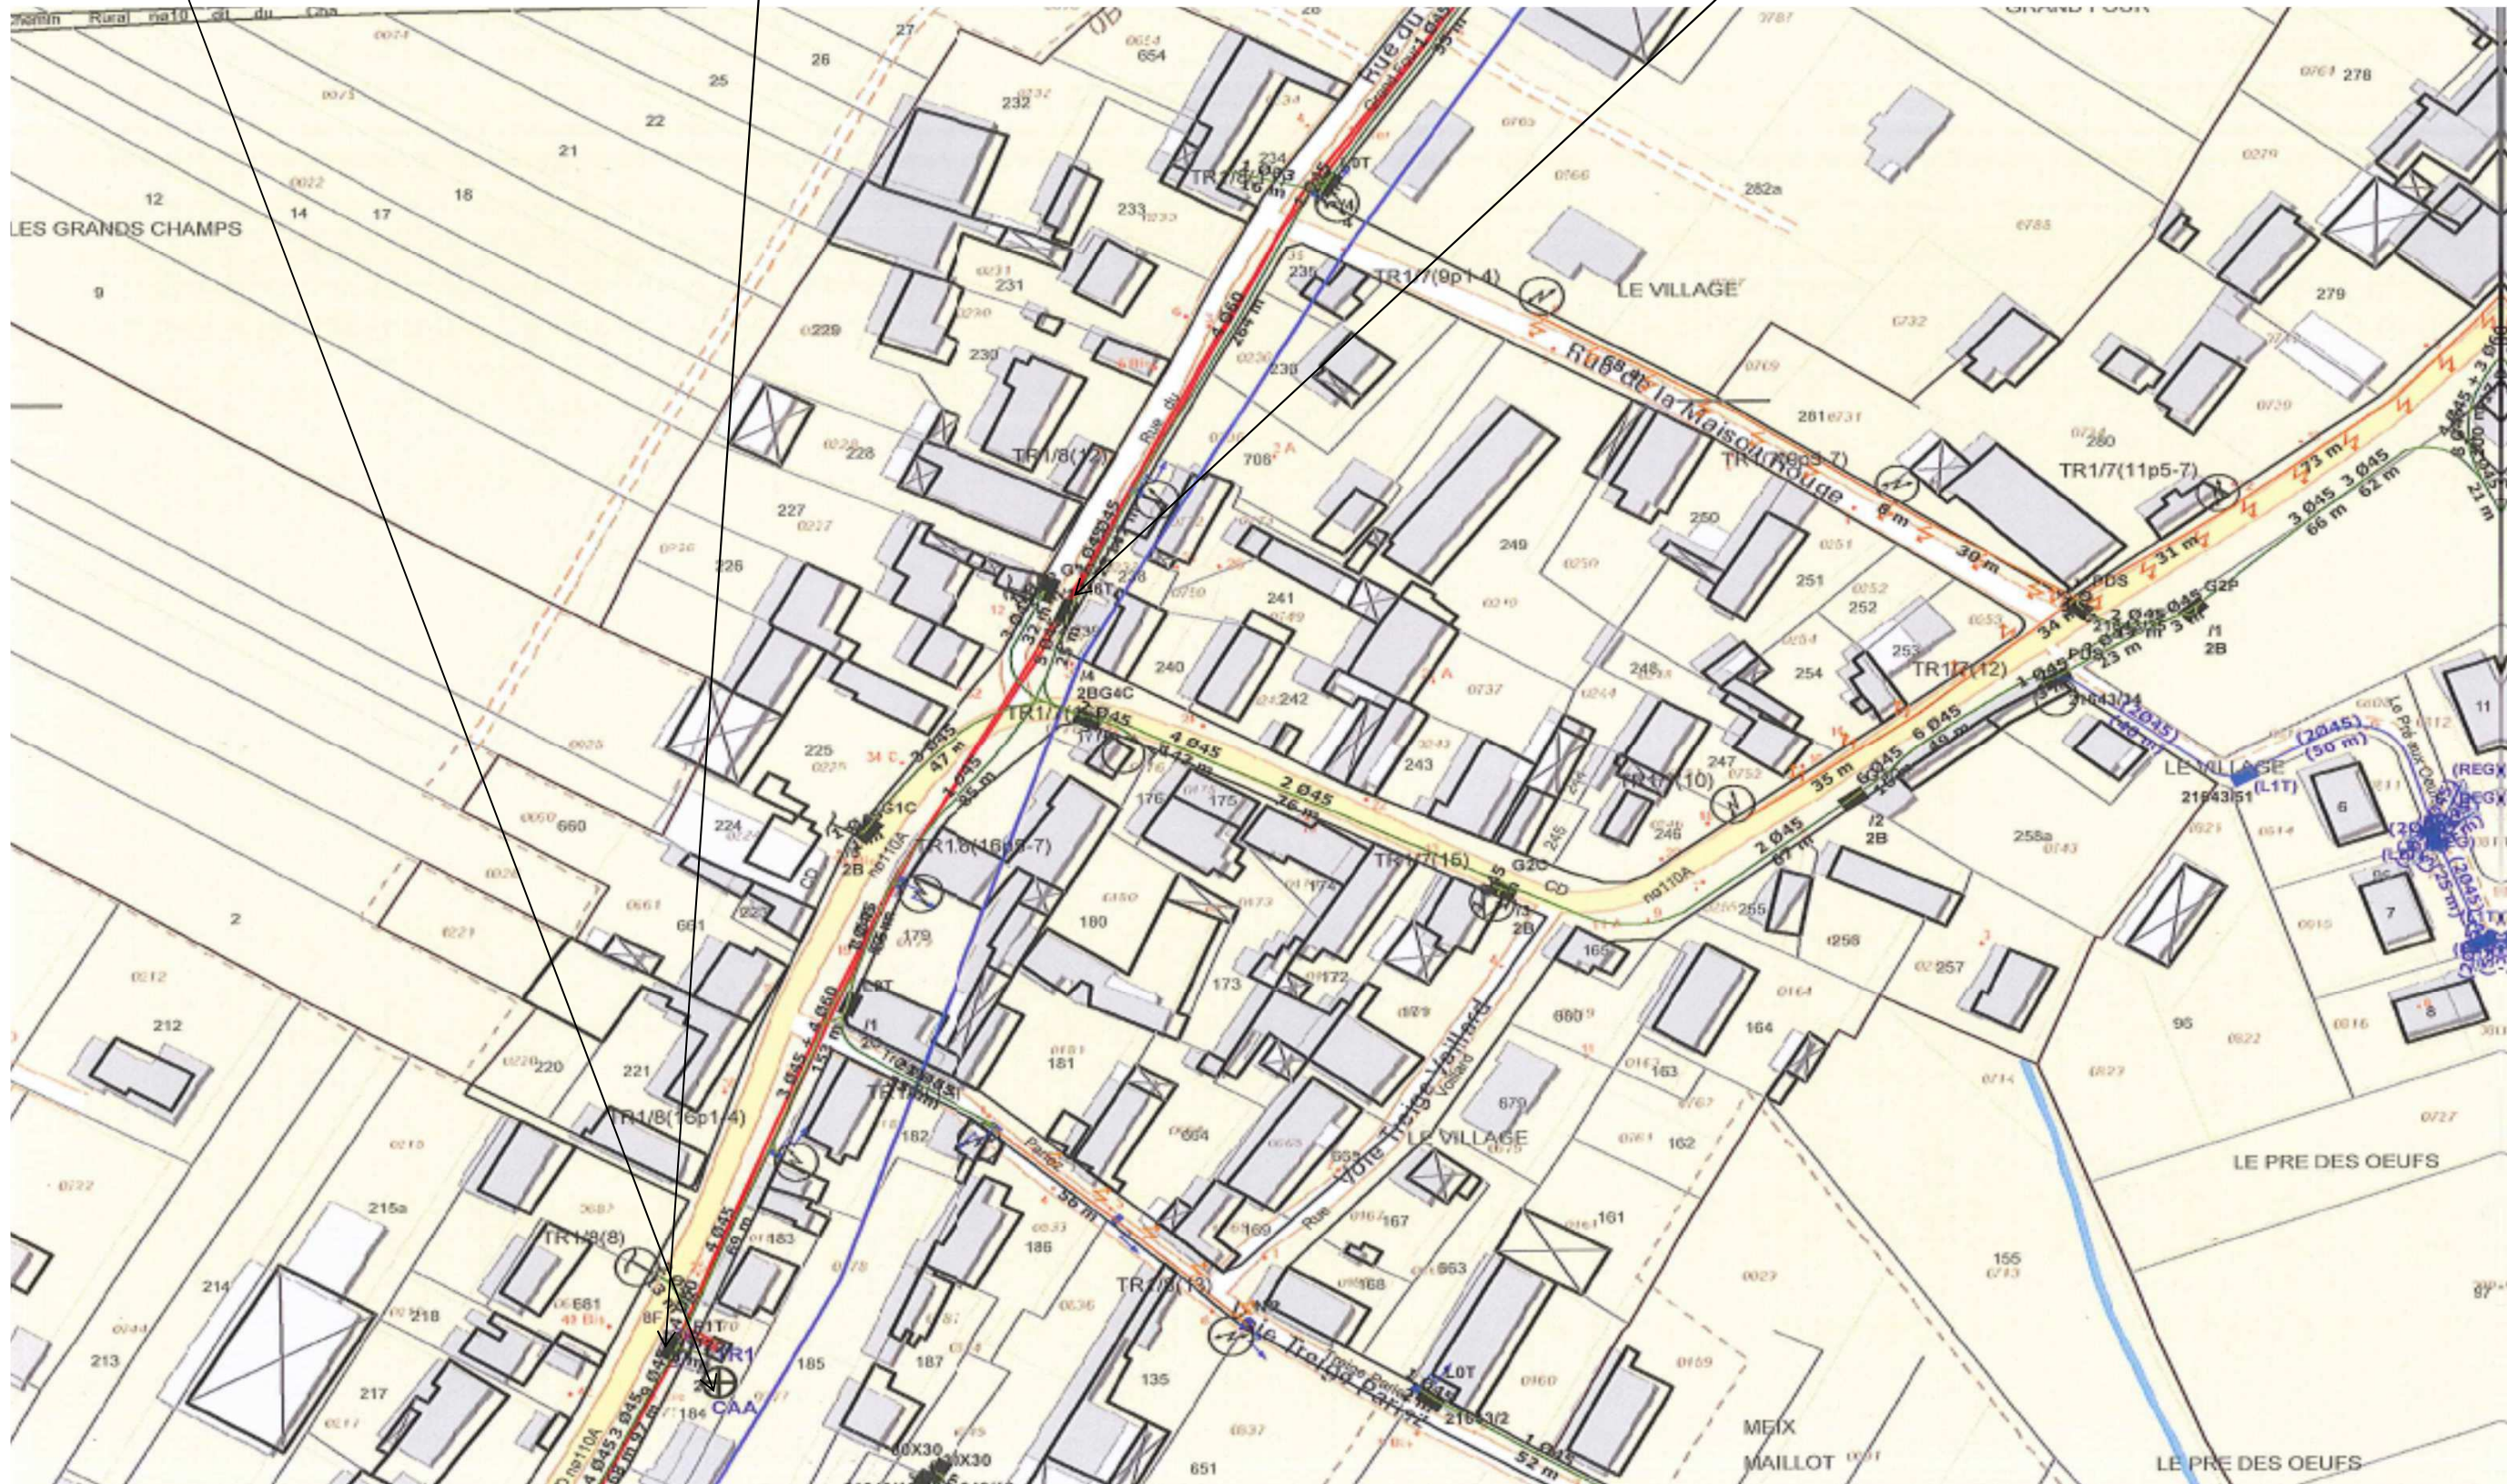


LIAISON 36FO TRECLUN - NRAZN SOIRANS

Le 06 Avril 2016

L4T 11B

GC MECA A CRÉER sous chaussée  
2 PEHD 33/40 sur 140m

GC MECA A CRÉER sous chemin stabilisé le long de la RD21  
2 PEHD 33/40 sur 1100m

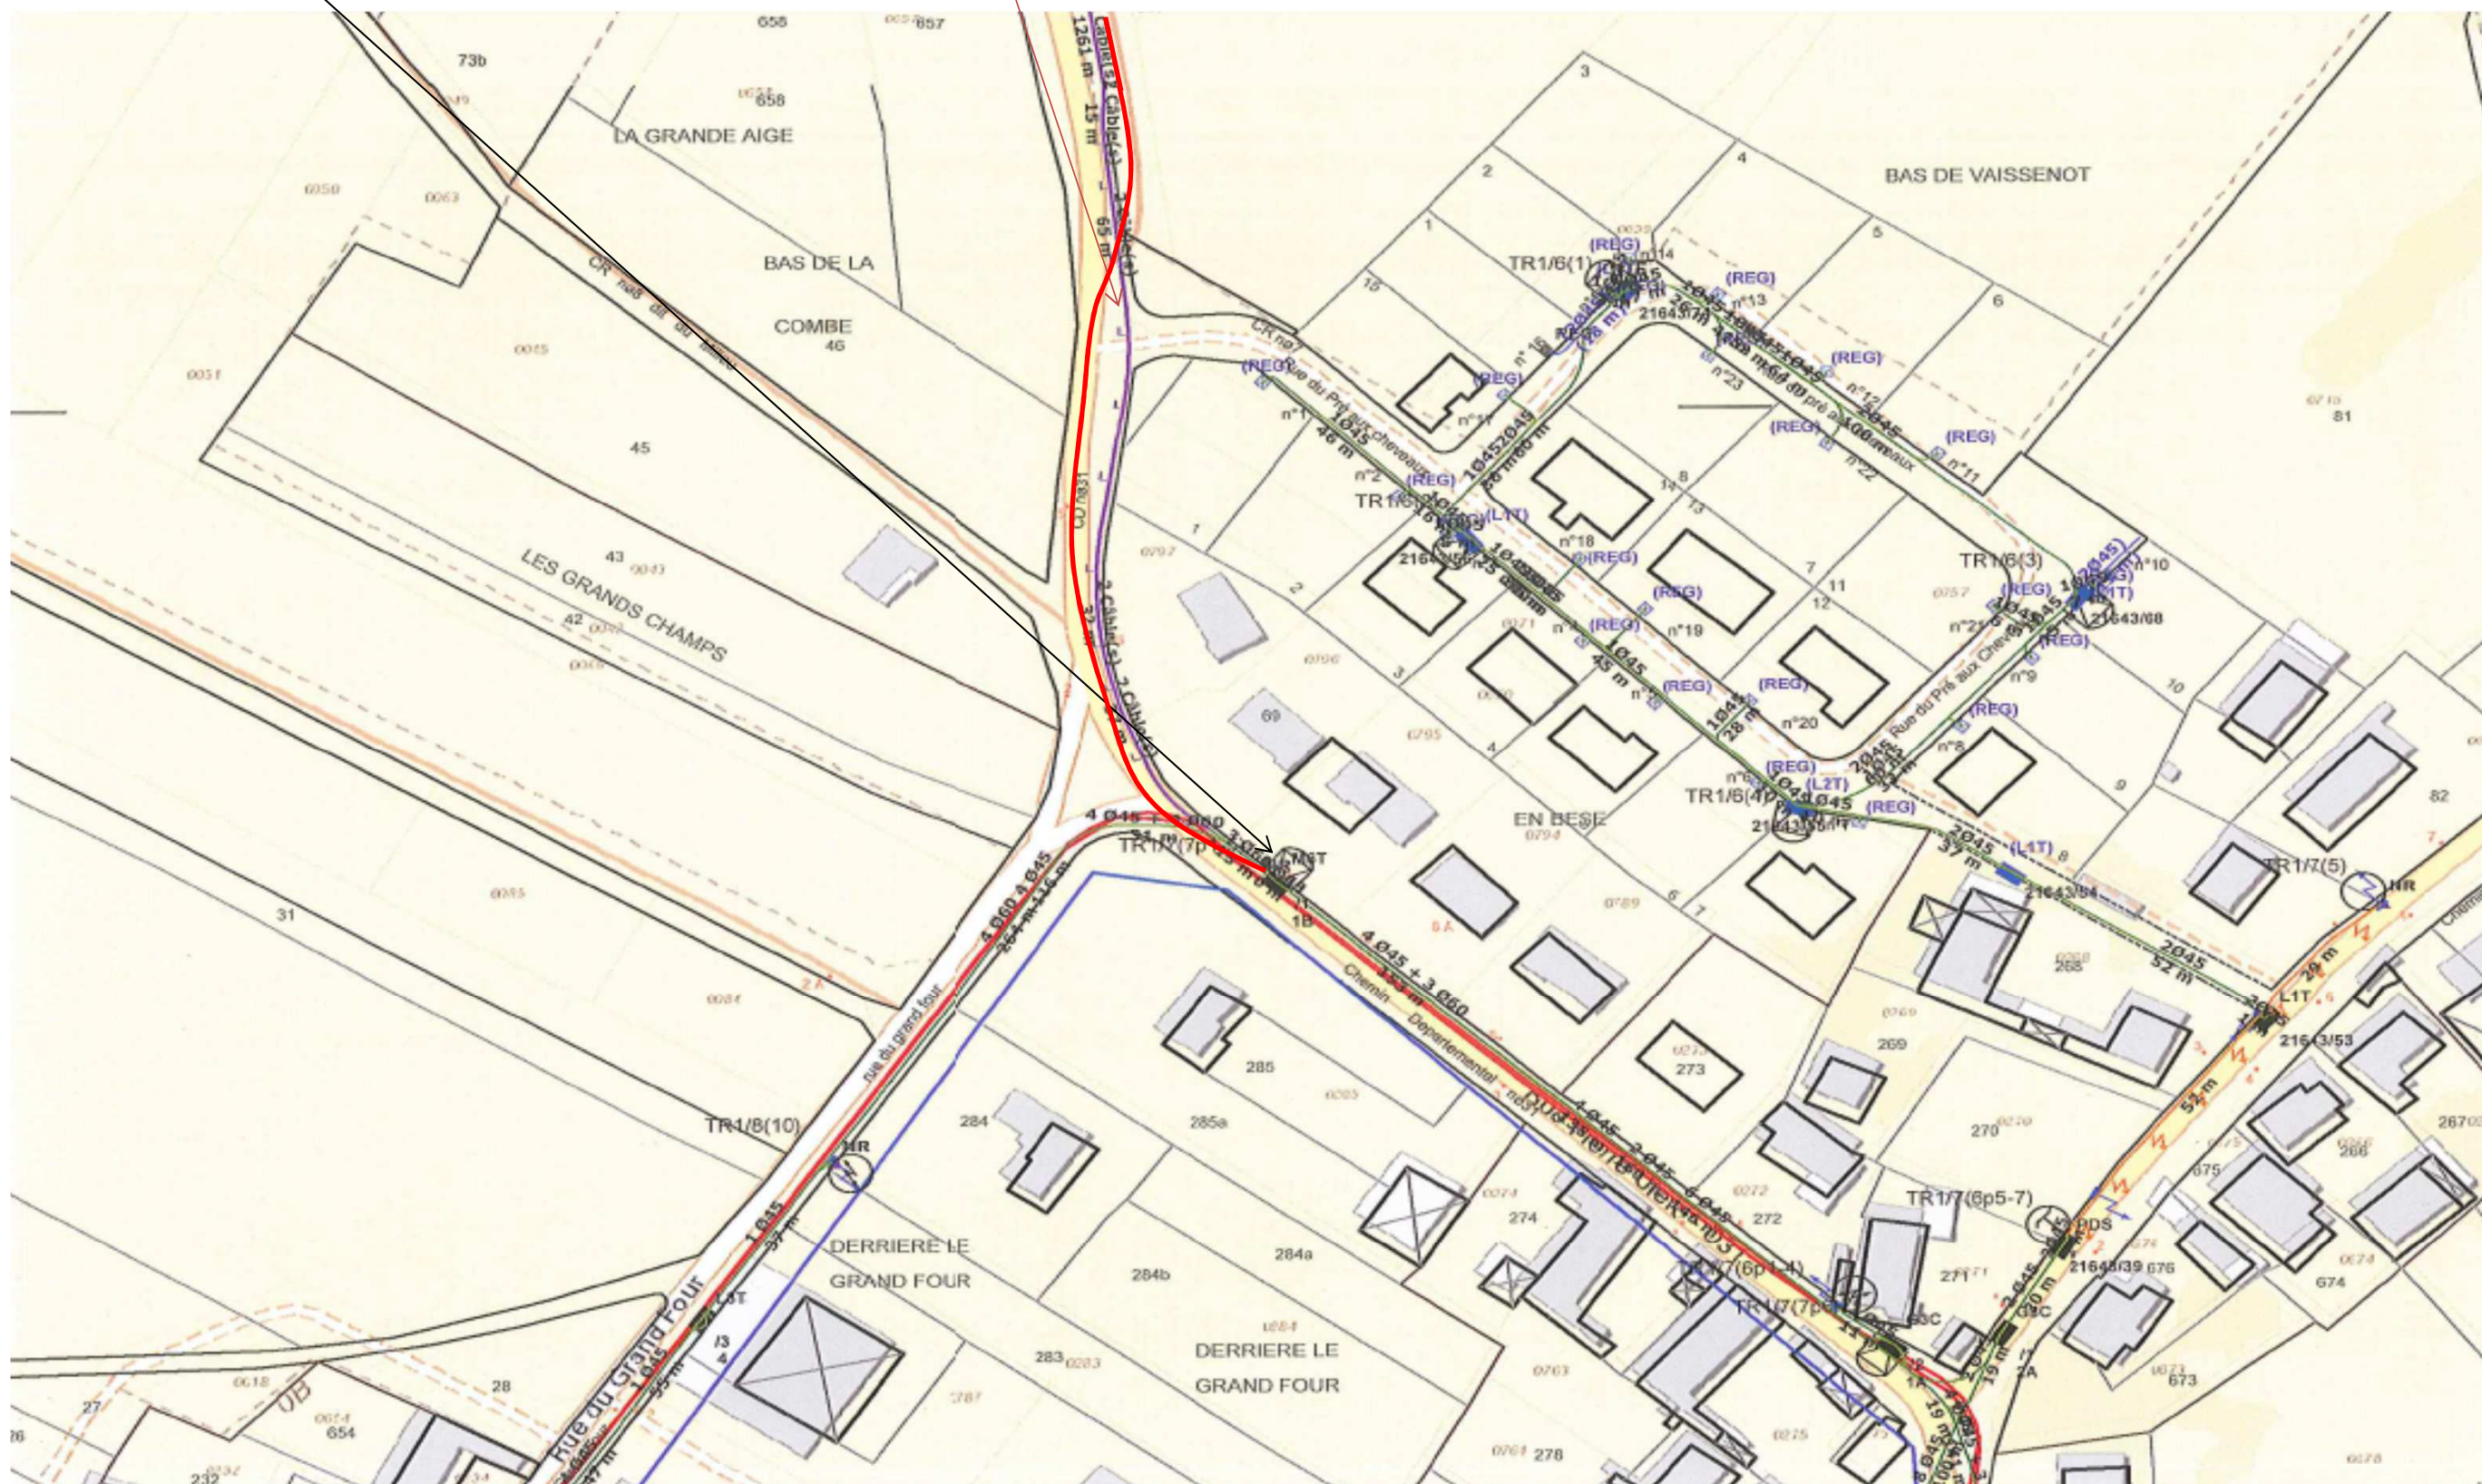

LIAISON 36FO TRECLUN - NRAZN SOIRANS

Le 06 Avril 2016


GC MECA A CRÉER sous chemin stabilisé le long de la RD21  
2 PEHD 33/40 sur 1100m



LIAISON 36FO TRECLUN - NRAZN SOIRANS

Le 06 Avril 2016

GC MECA A CRÉER sous chemin stabilisé le long de la RD21  
2 PEHD 33/40 sur 1100m

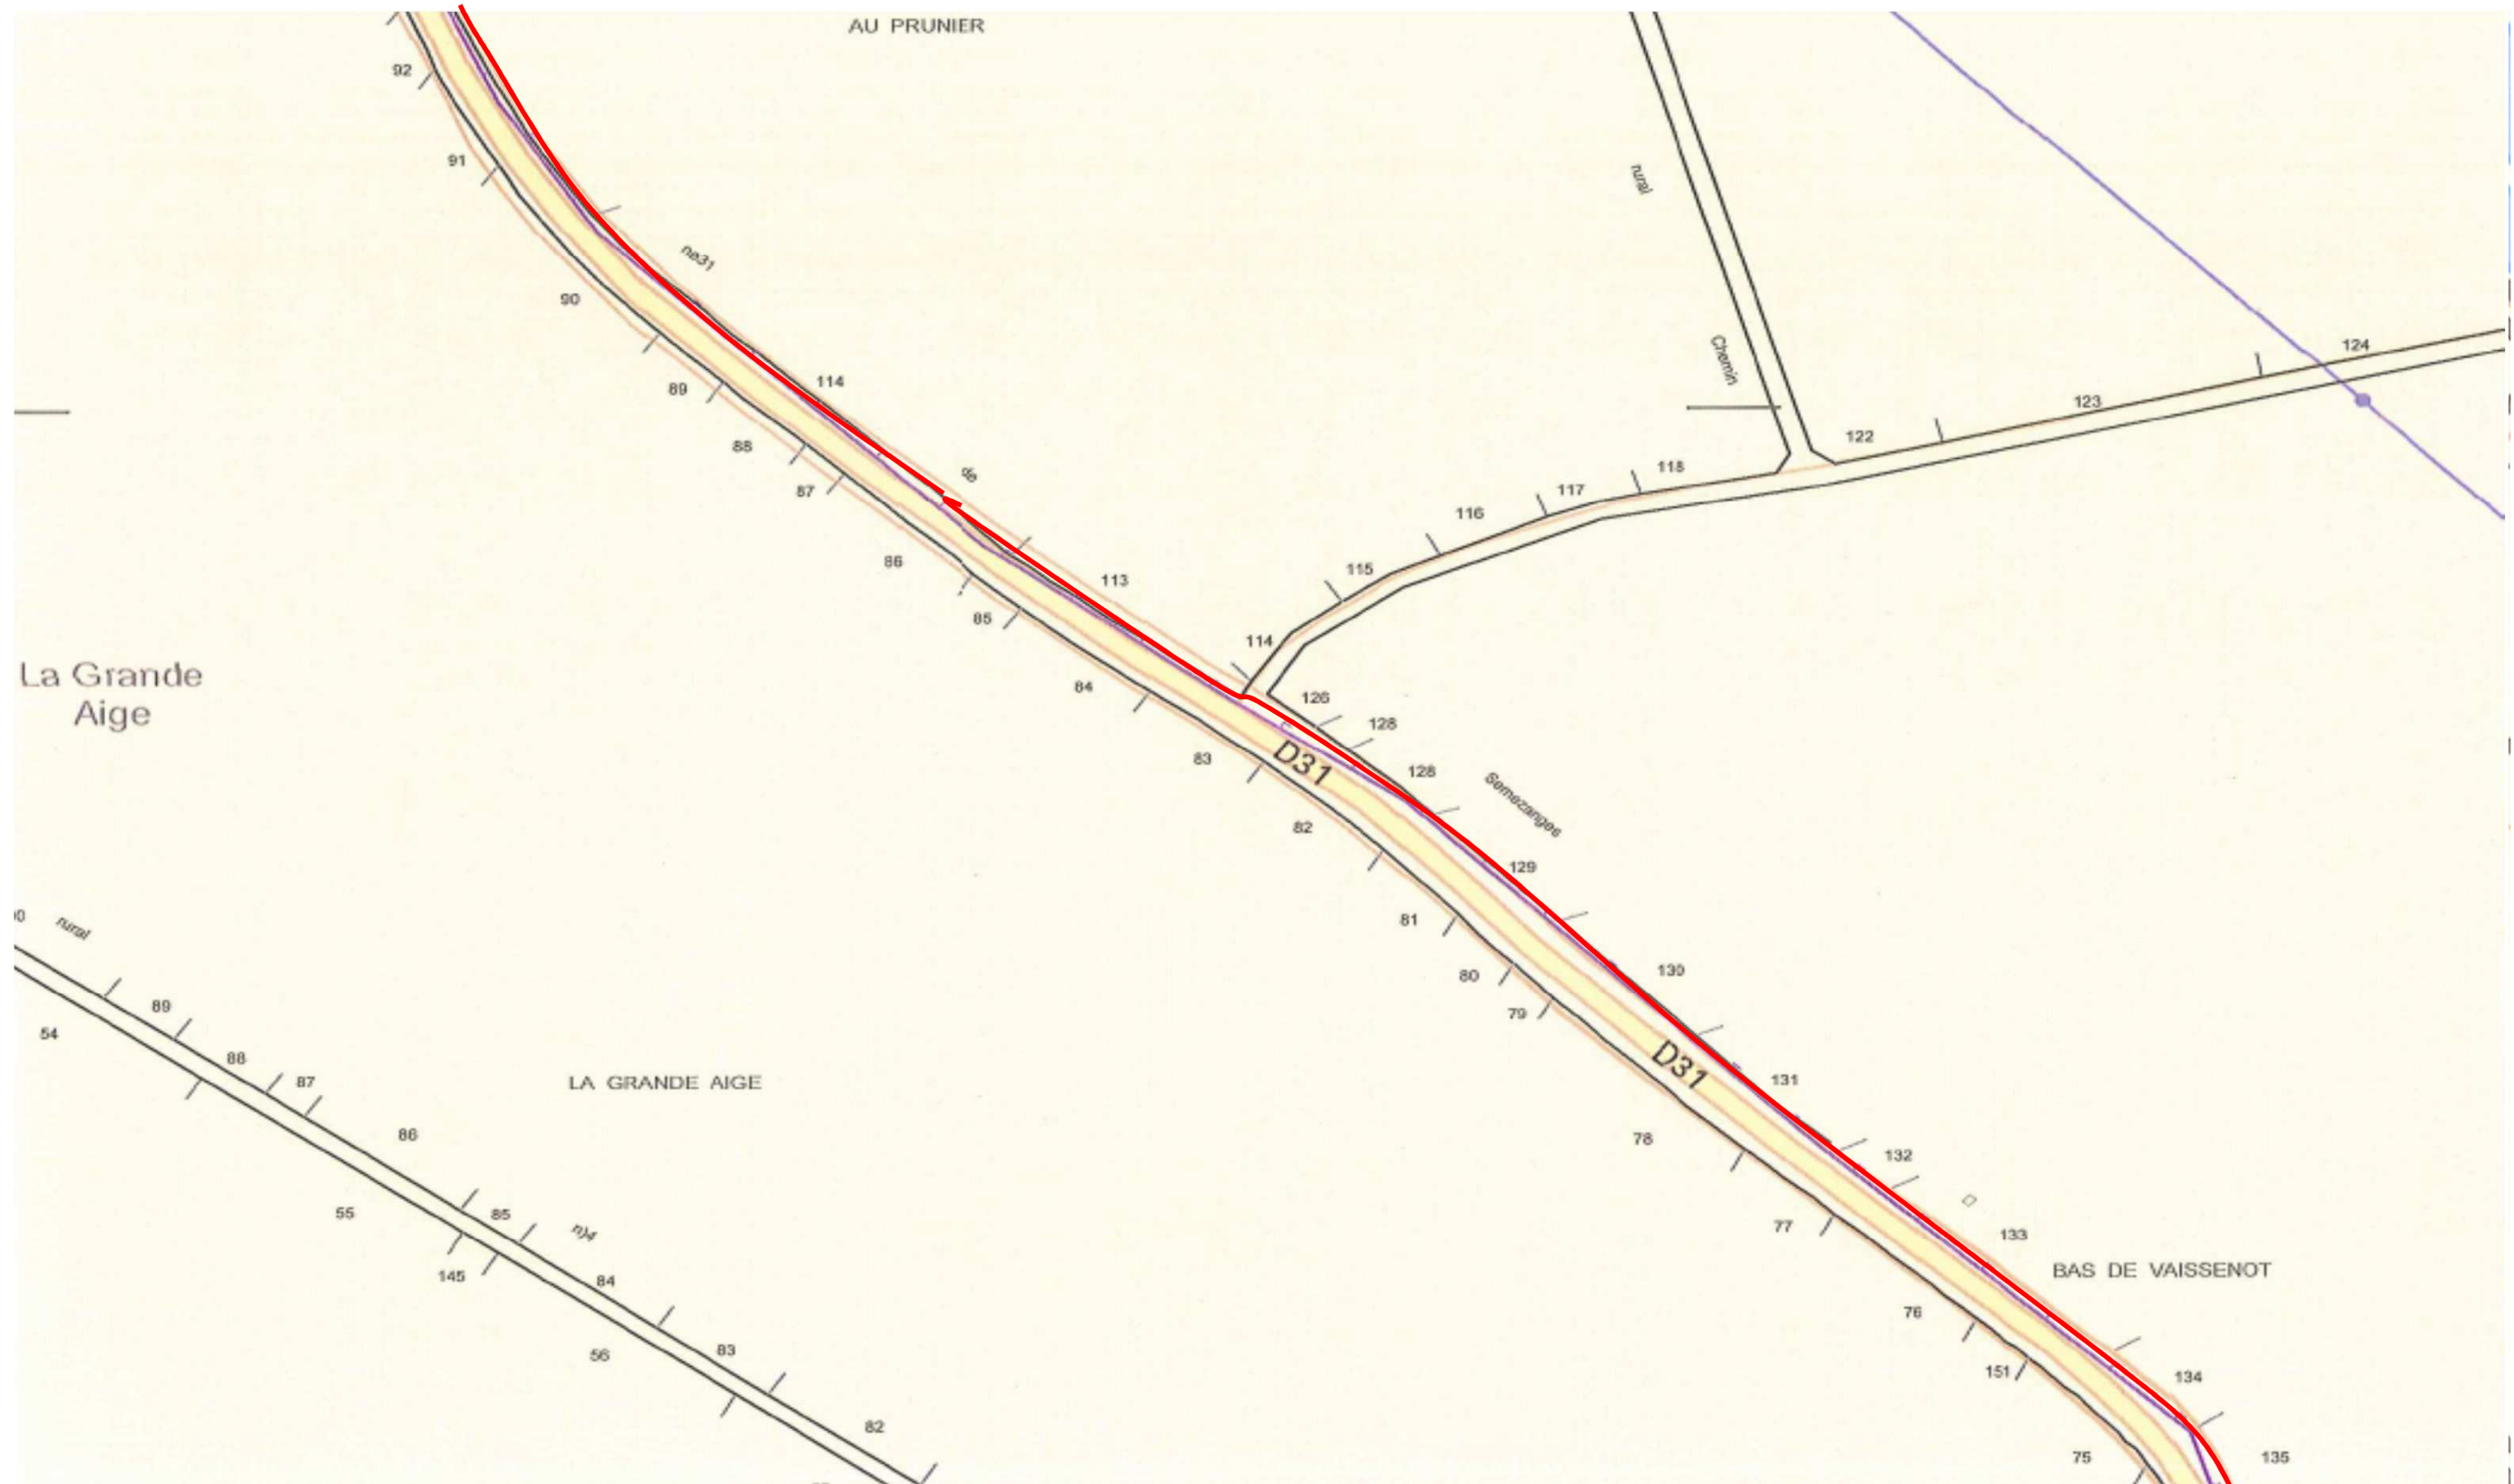


LIAISON 36FO TRECLUN - NRAZN SOIRANS

Le 06 Avril 2016

GC MECA A CRÉER sous chemin stabilisé le long de la RD21  
2 PEHD 33/40 sur 1100m

GC MECA A CRÉER sous accotement  
2 PEHD 33/40 sur 500m

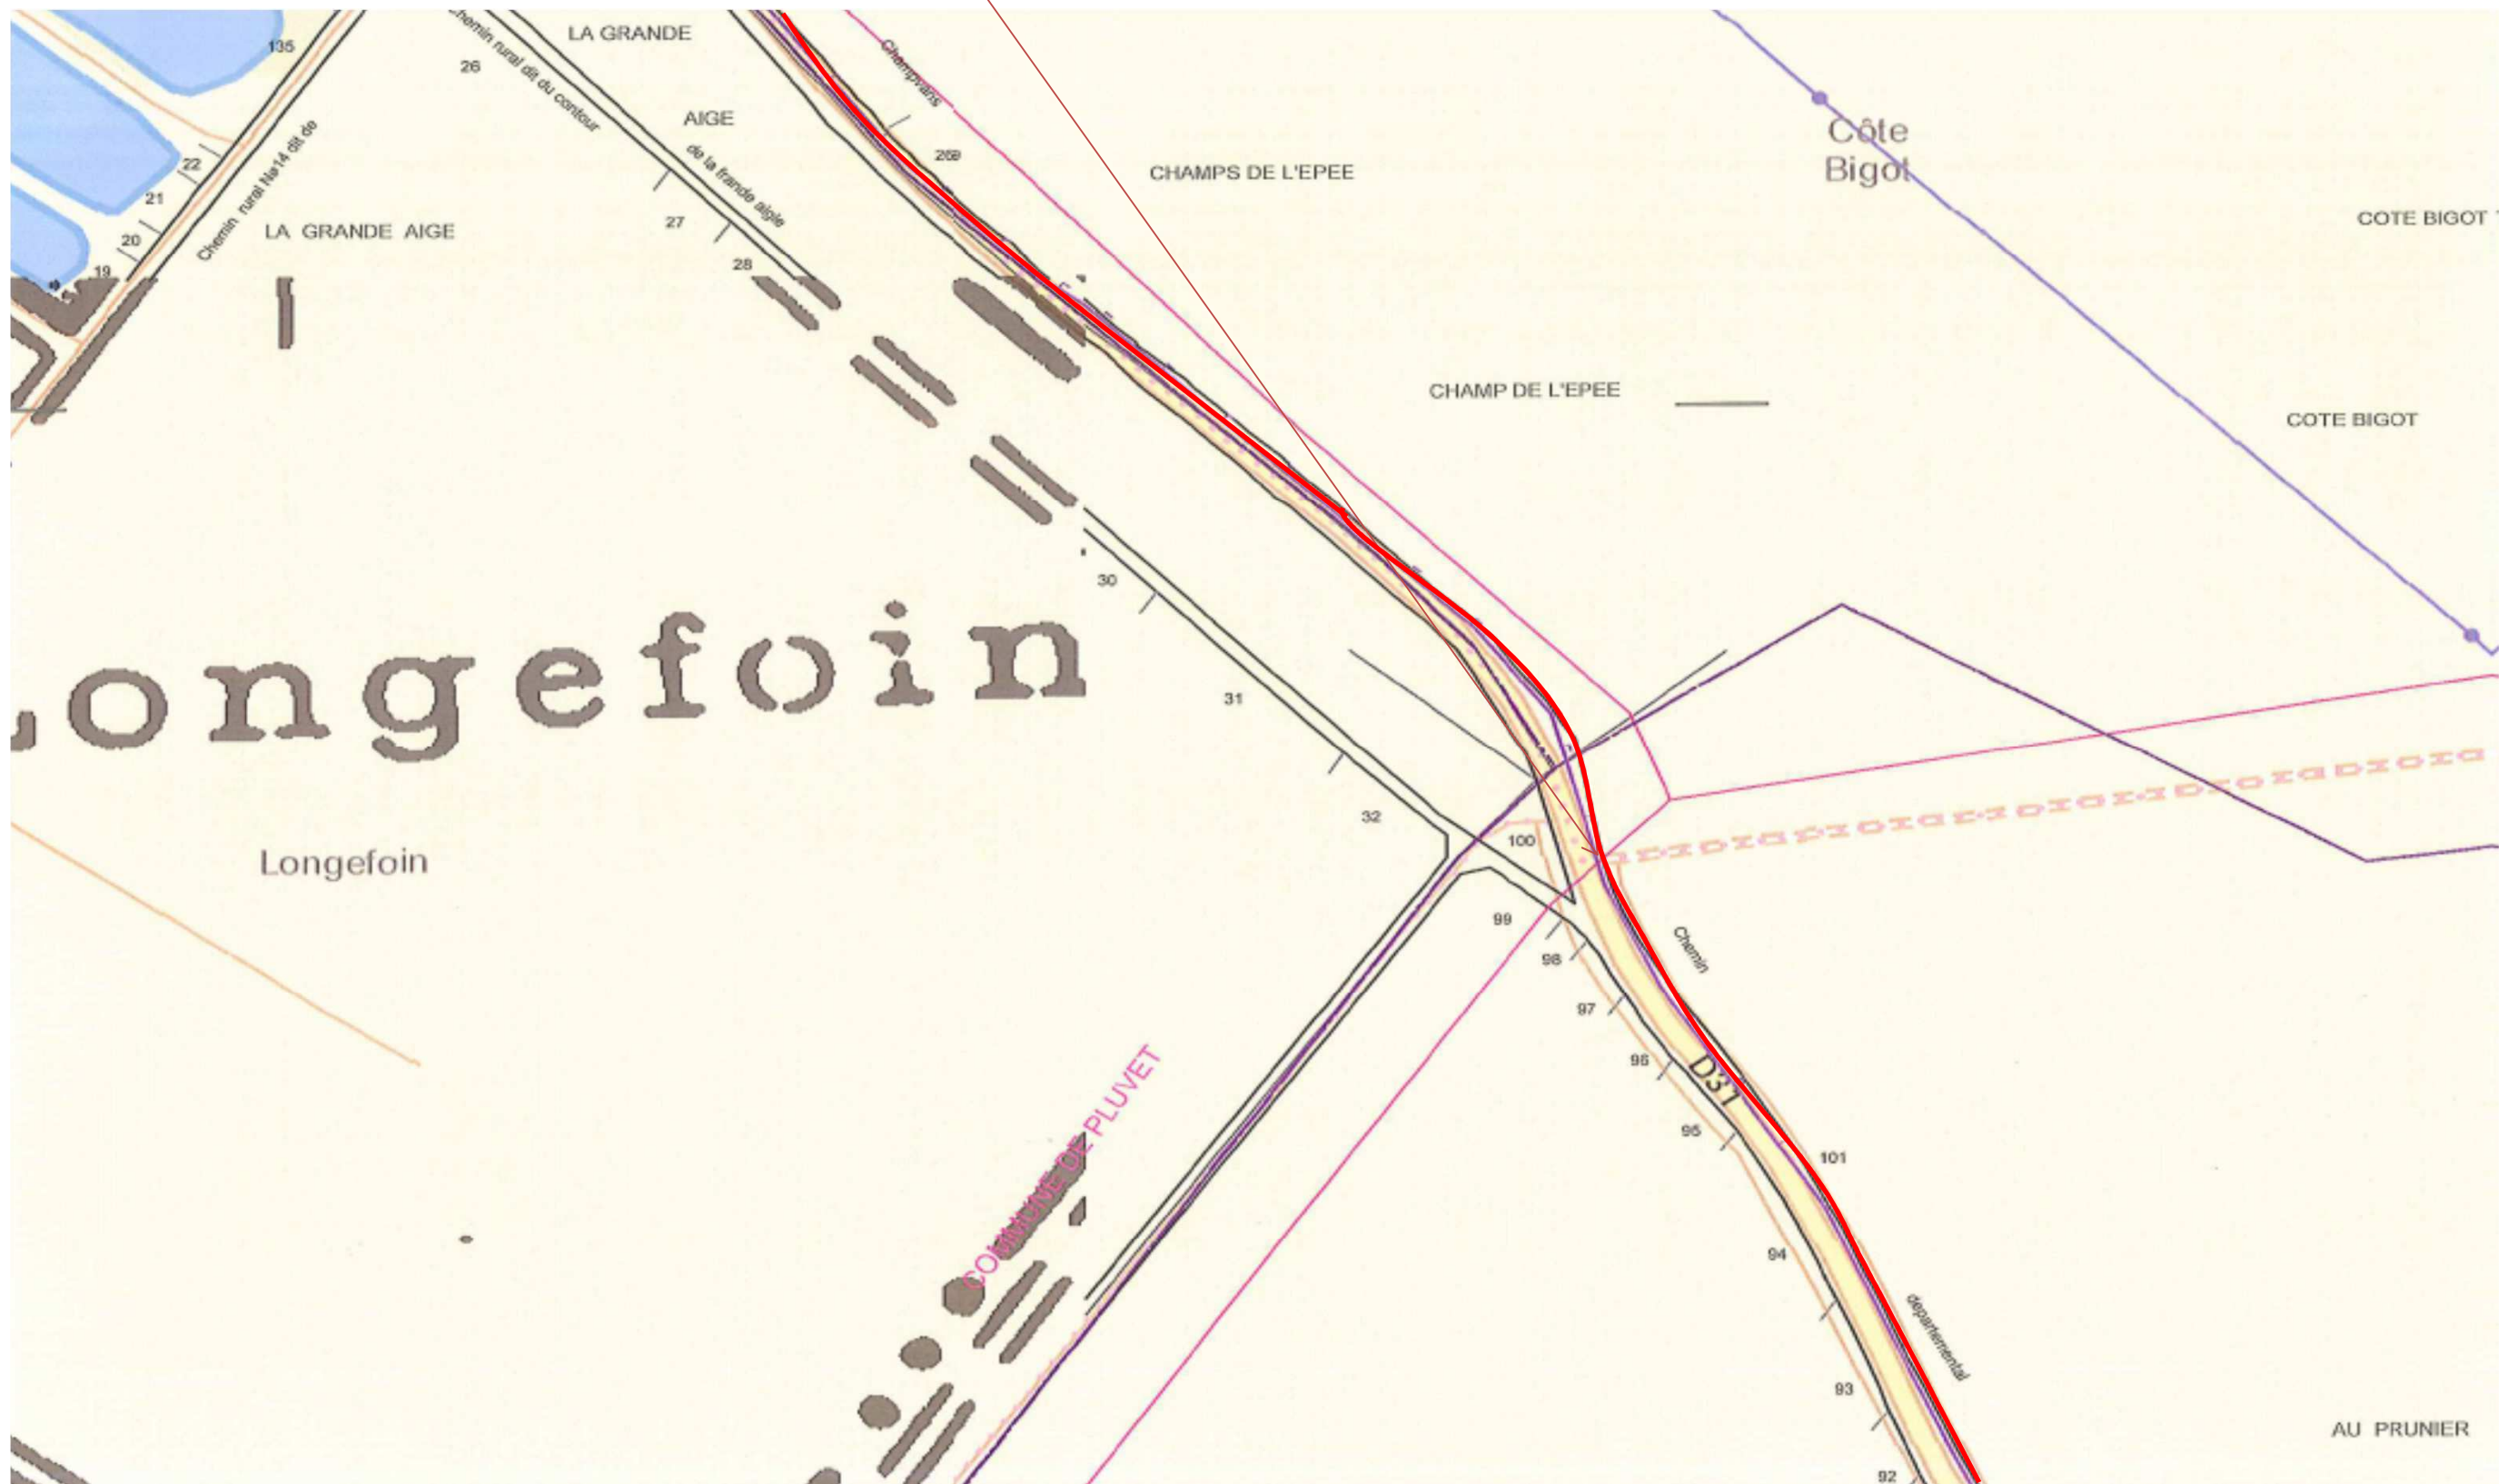

LIAISON 36FO TRECLUN - NRAZN SOIRANS

Le 06 Avril 2016


PEO à dans L4T  
13  
X= 822989  
Y= 2249216

GC tradi A CRÉER sous accotement  
2 PEHD 33/40 sur 30m

GC MECA A CRÉER sous accotement  
2 PEHD 33/40 sur 200m

GC MECA A CRÉER sous Chaussée  
2 PEHD 33/40 sur 50m

L3T/11C

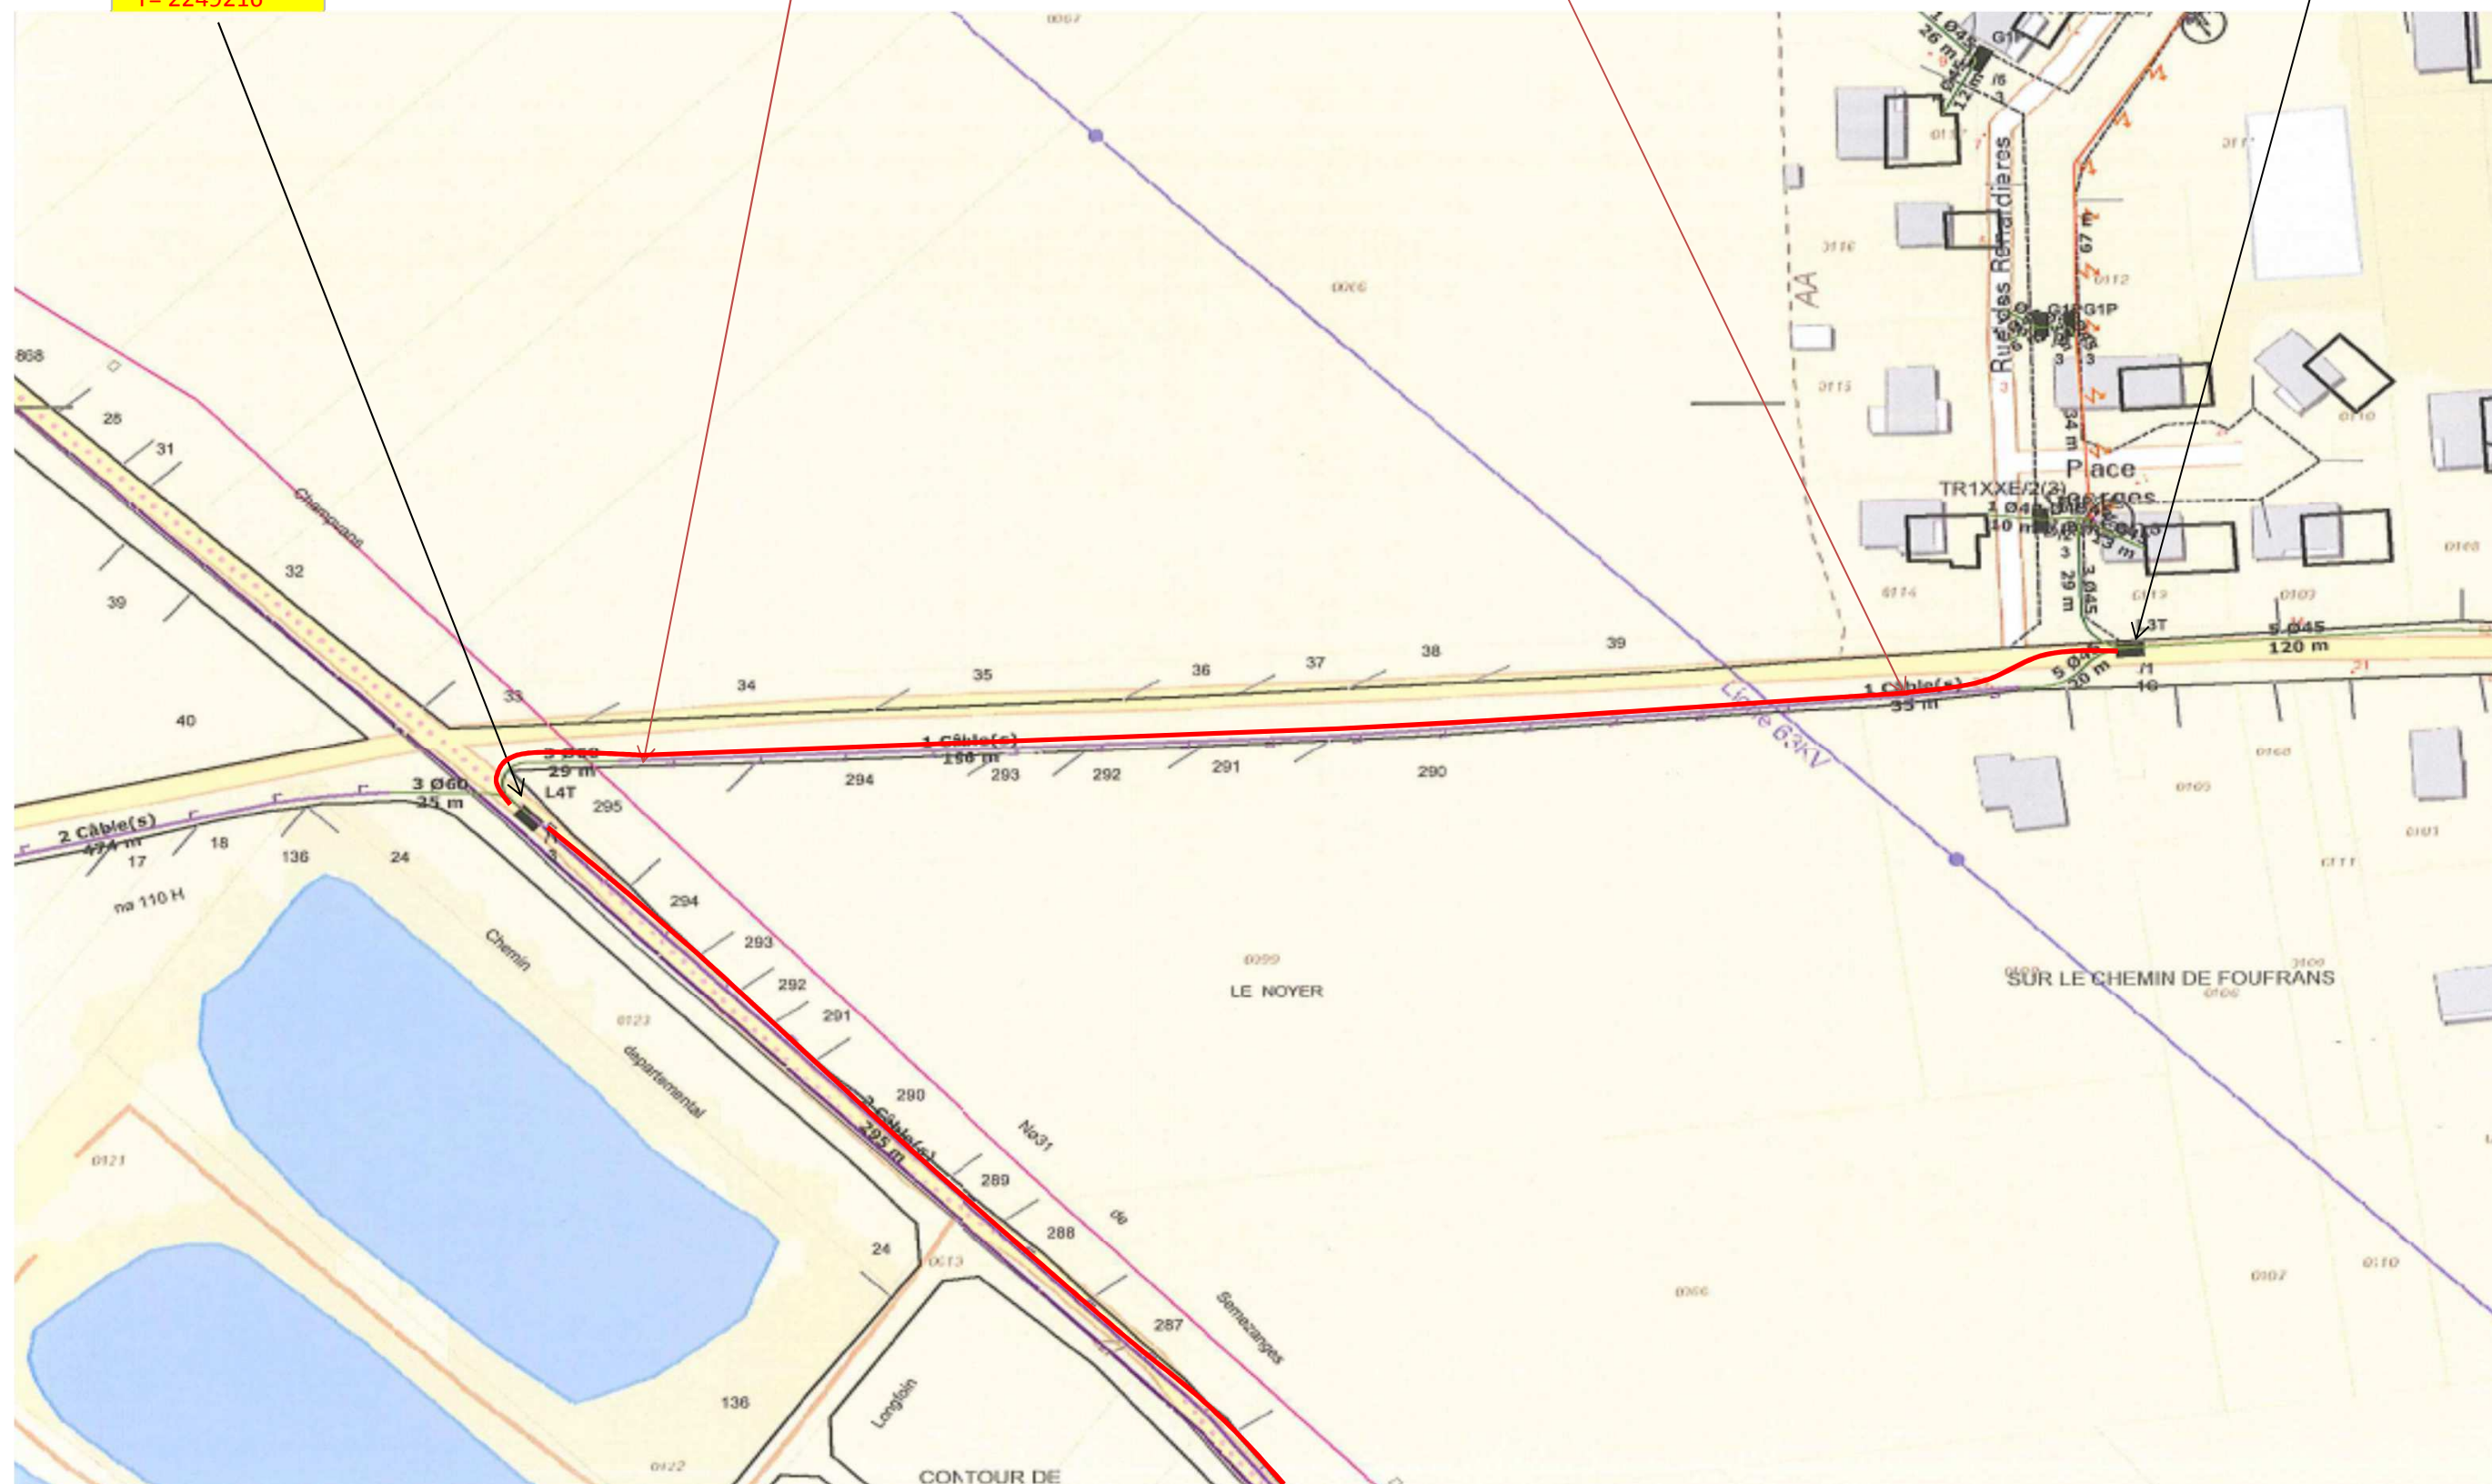

LIAISON 36FO TRECLUN - NRAZN SOIRANS

Le 06 Avril 2016

GC Existant  
5 Ø 45 sur 120m


L2T  
5/6

GC Existant  
5 Ø 45 sur 105m

Création de PEO dans L4T  
31B  
X=823474

GC crée avec NRA

NRA ZN  
X= 823469  
Y= 2247298

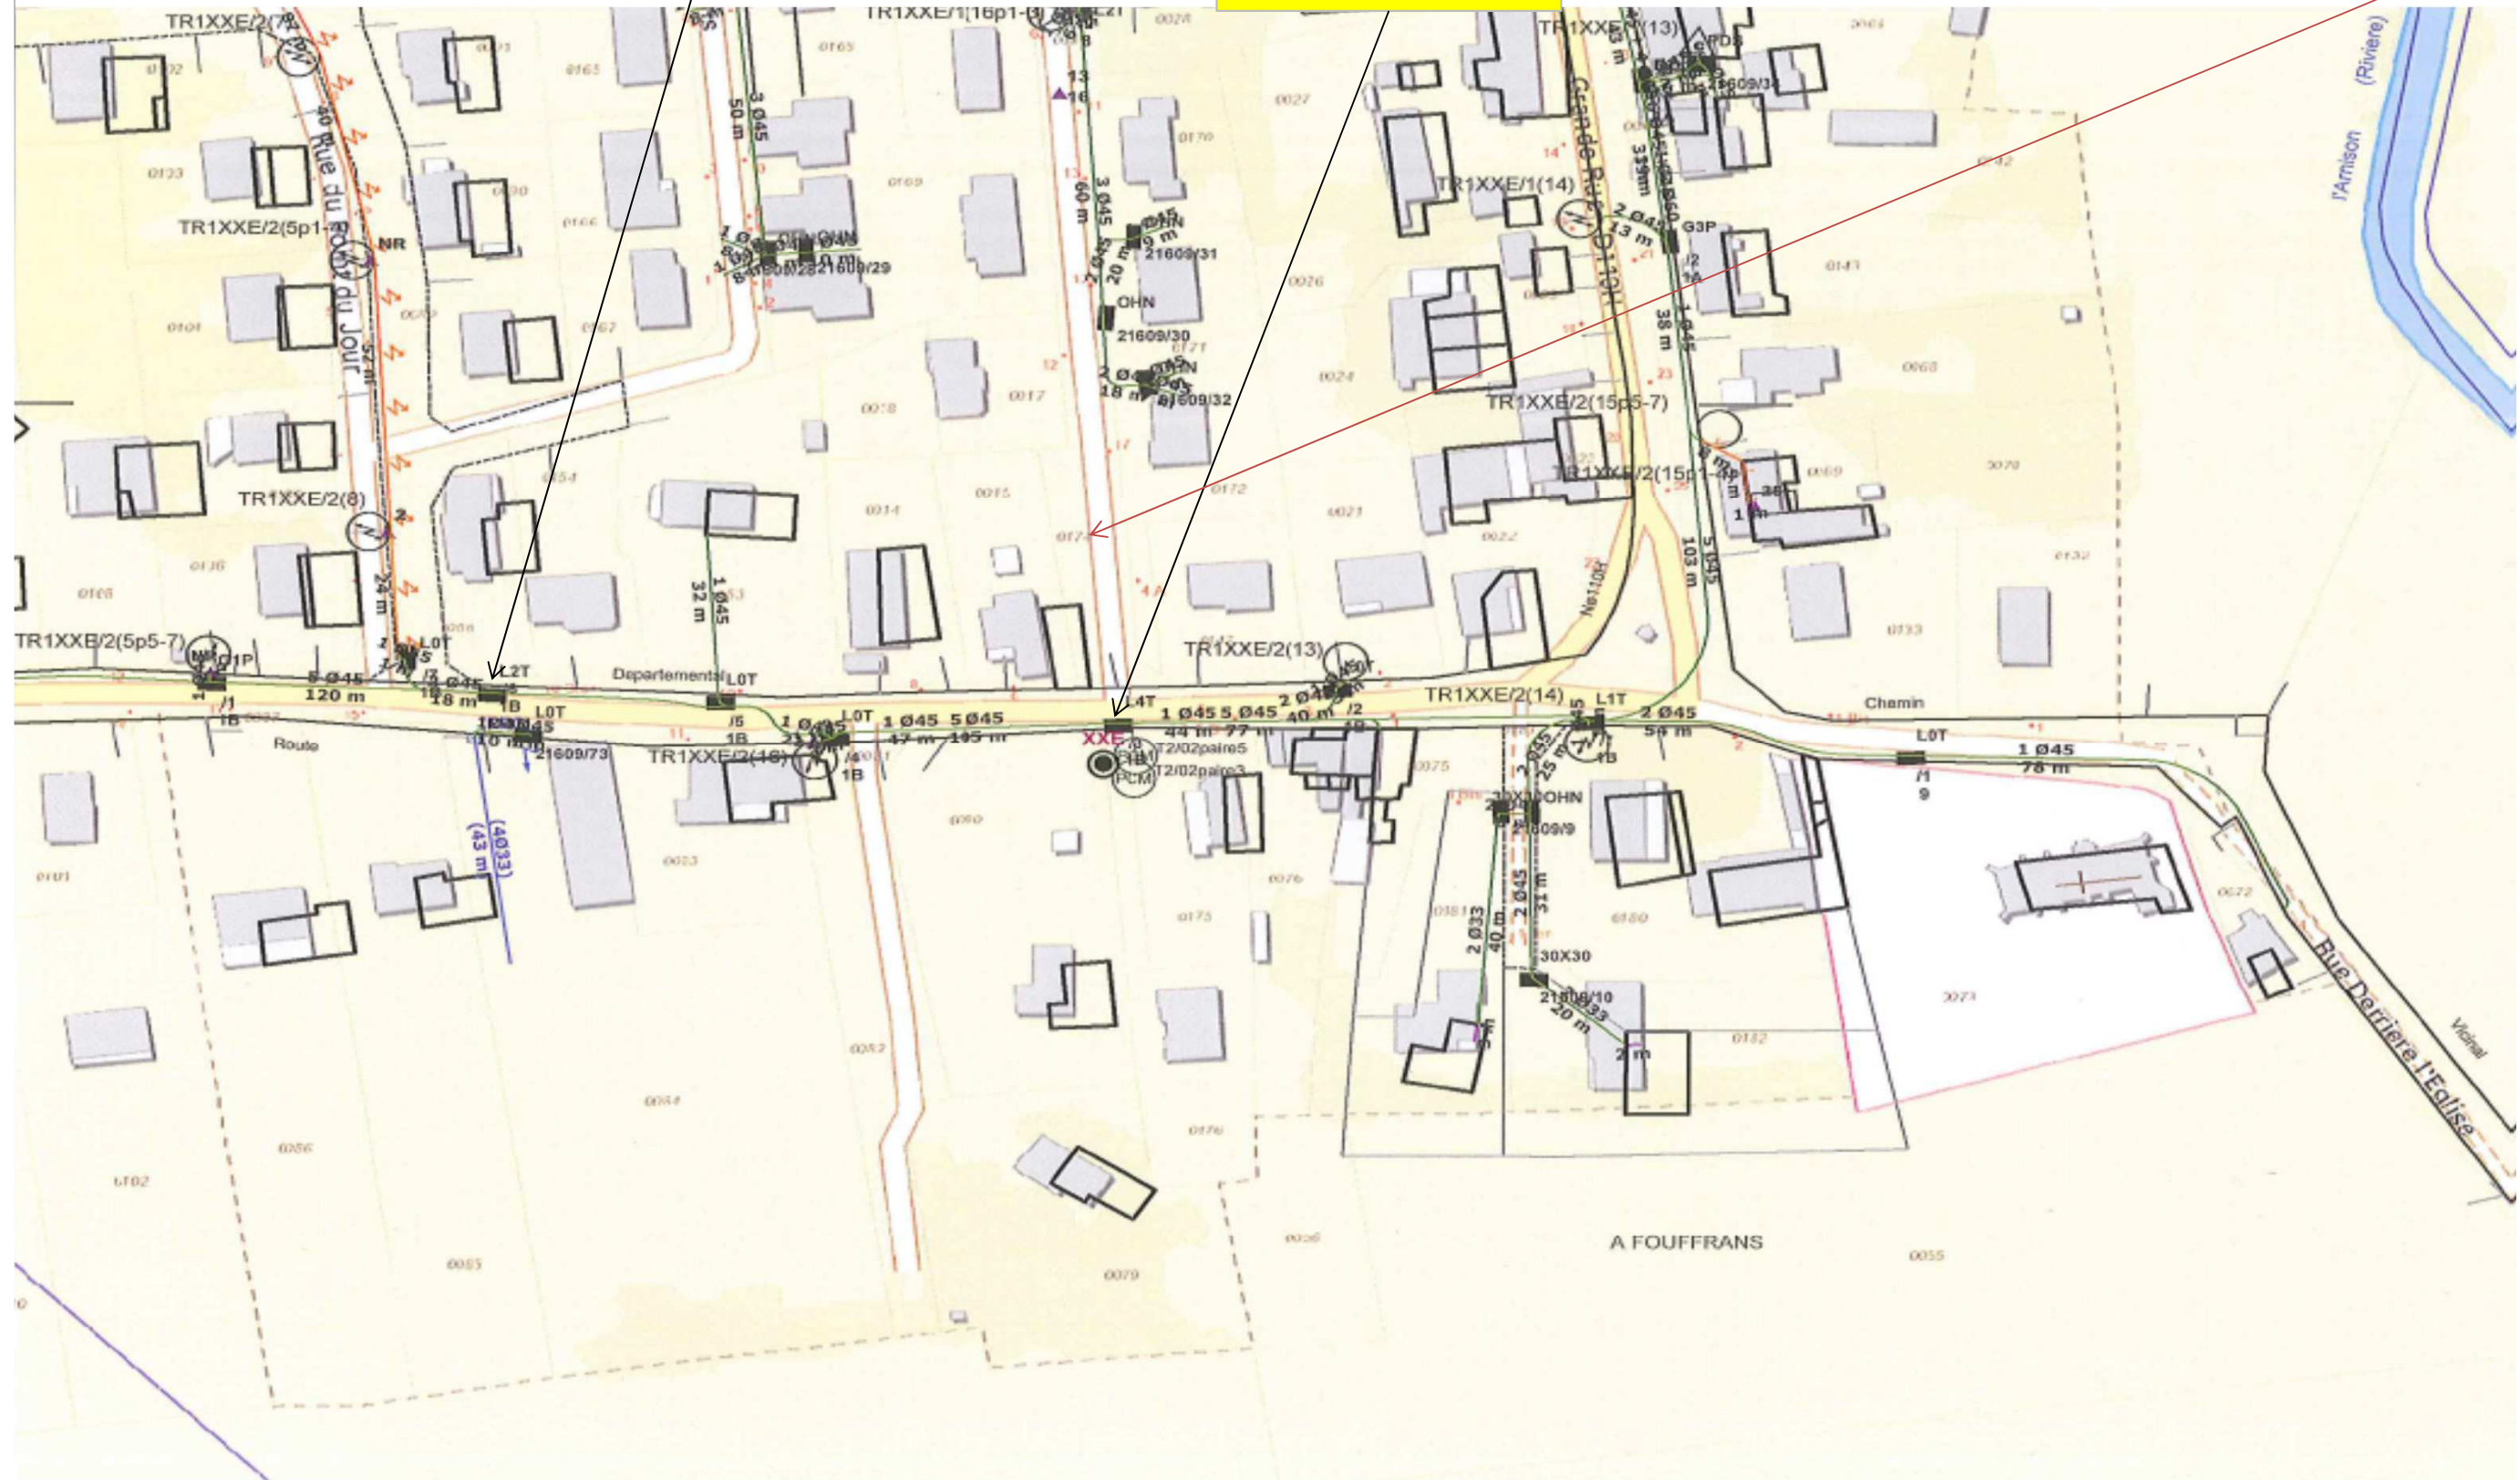

LIAISON 36FO TRECLUN - NRAZN SOIRANS

Le 06 Avril 2016

