PUBLICATION dans le cadre de l'Article L.49
du Code des Postes et Communications Électroniques

Figure 1 : vue d'ensemble du Génie Civil à réaliser sur la commune de ALISE-SAINTE-REINE

1. CONTACT :

Maître d'ouvrage :

Conseil Départemental de Côte-d'Or

Pôle Aménagement et Développement des Territoires
Mission Aménagement numérique

1, rue Joseph Tissot
B.P. 1601 – 21035 Dijon Cedex

Chargé d'affaires Mission Aménagement numérique :

M. Frédéric POURNIN
Tel : 03 80 63 67 12
e-courriel : frederic.pournin@cotedor.fr

Synoptique GC
D103J

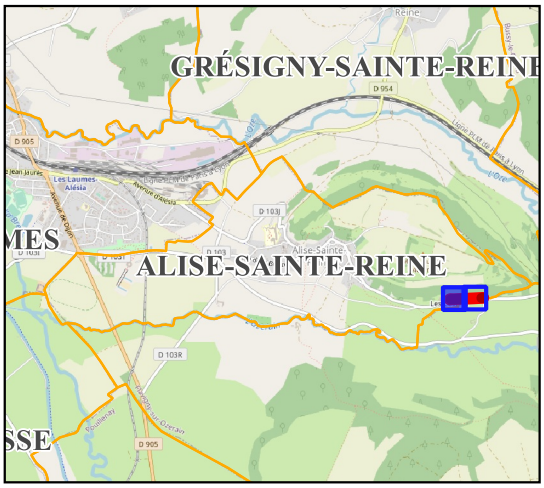

Légende :

GC

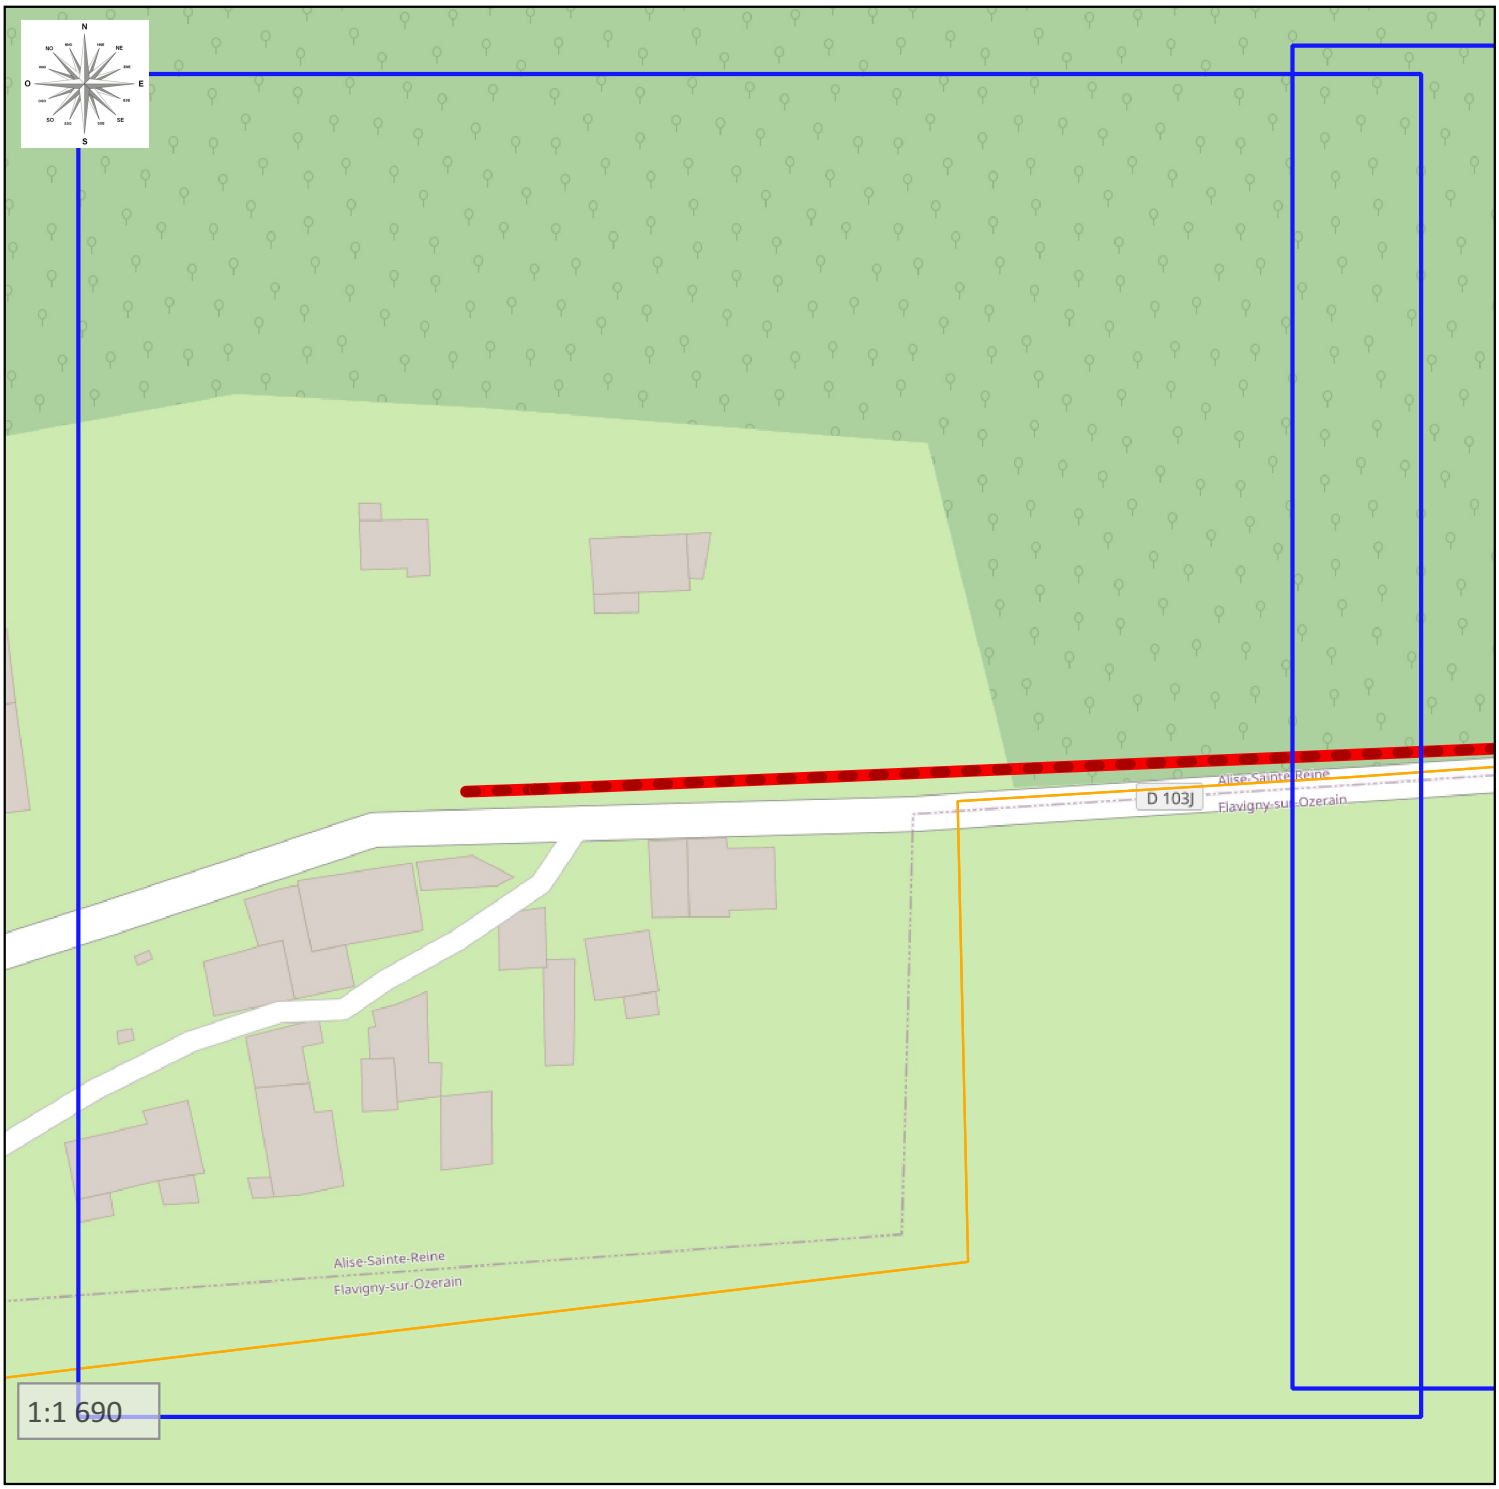

Synoptique GC
D103J

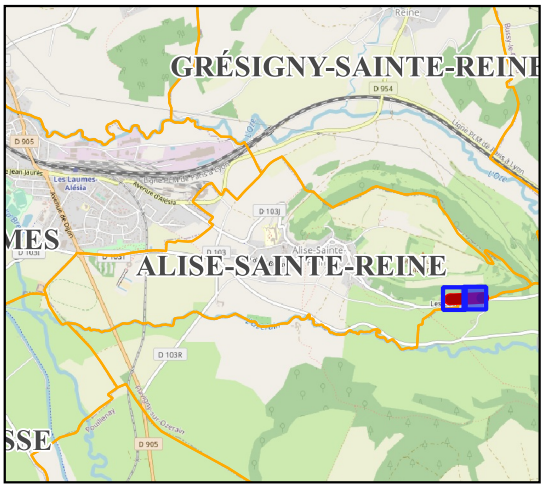

Légende :
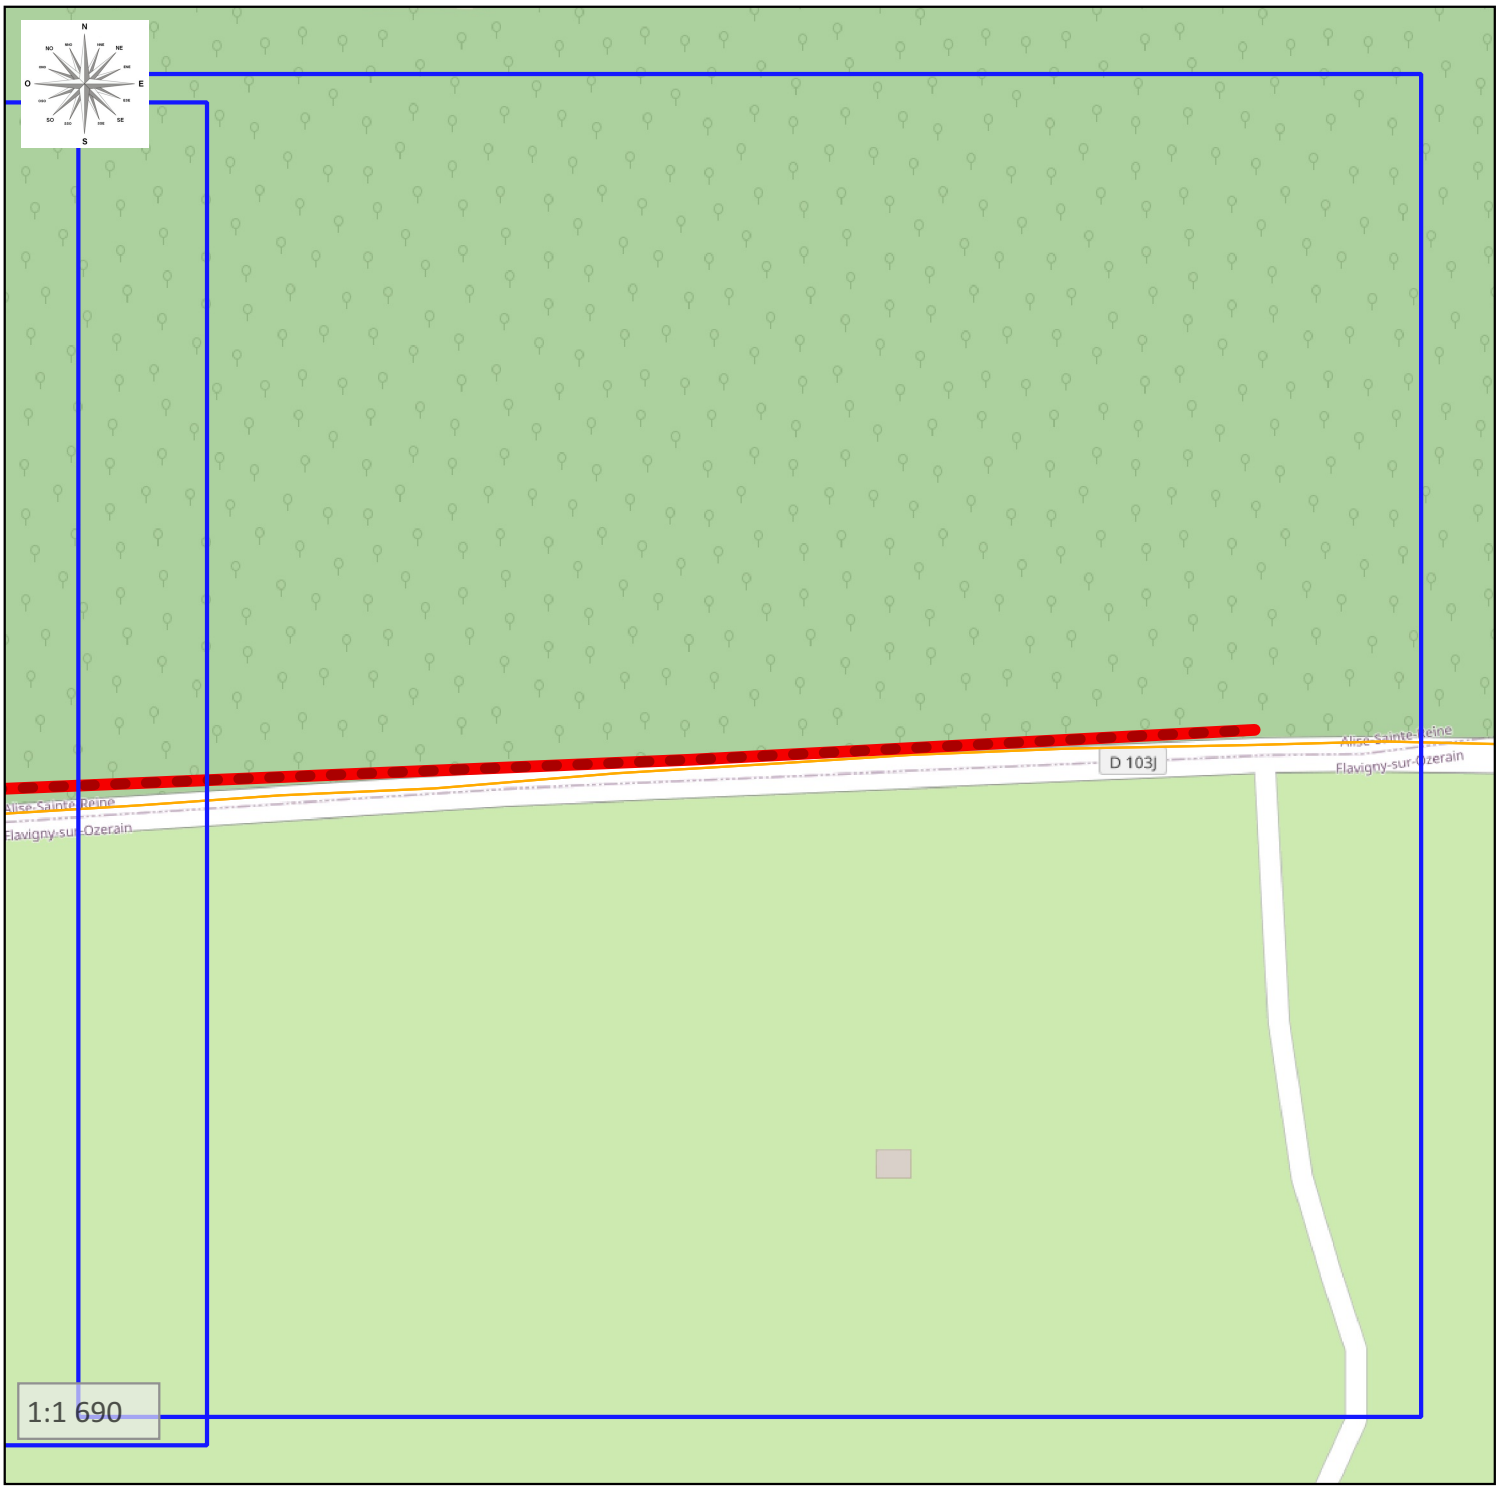
GC