

PUBLICATION dans le cadre de l'Article L.49
du Code des Postes et Communications Électroniques

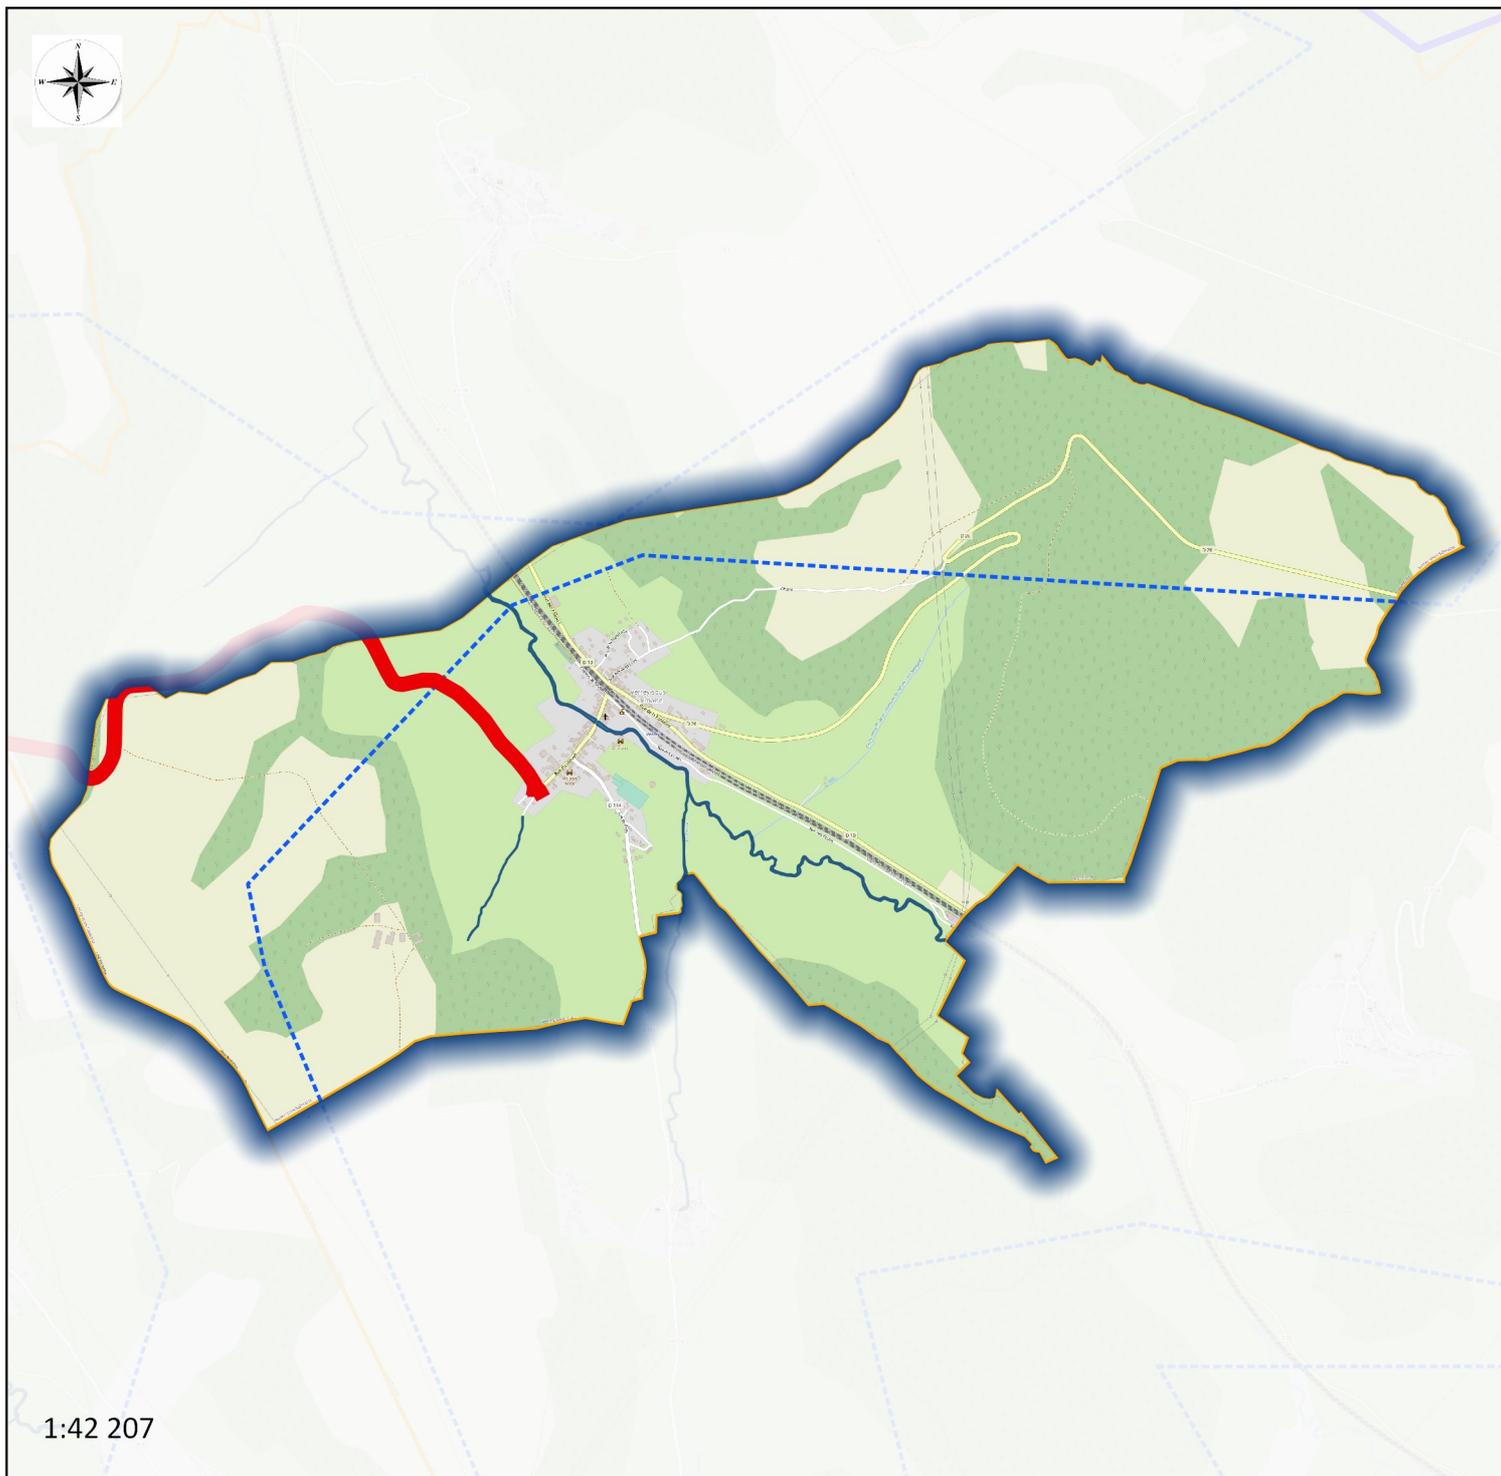


Figure 1 : vue d'ensemble du Génie Civil à réaliser sur la commune de VERREY SOUS SALMAISE

1. CONTACT :

Maître d'ouvrage :

Conseil Départemental de Côte-d'Or


**Pôle Aménagement et Développement des Territoires
Mission Aménagement numérique**

**1, rue Joseph Tissot
B.P. 1601 – 21035 Dijon Cedex**

Chargé d'affaires Mission Aménagement numérique :


**M. Frédéric POURNIN
Tel : 03 80 63 67 12
e-courriel : frederic.pournin@cotedor.fr**

Synoptique GC
D26

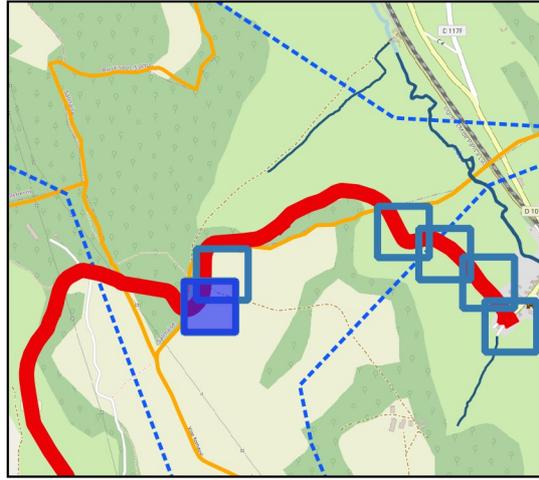


Légende :

GC

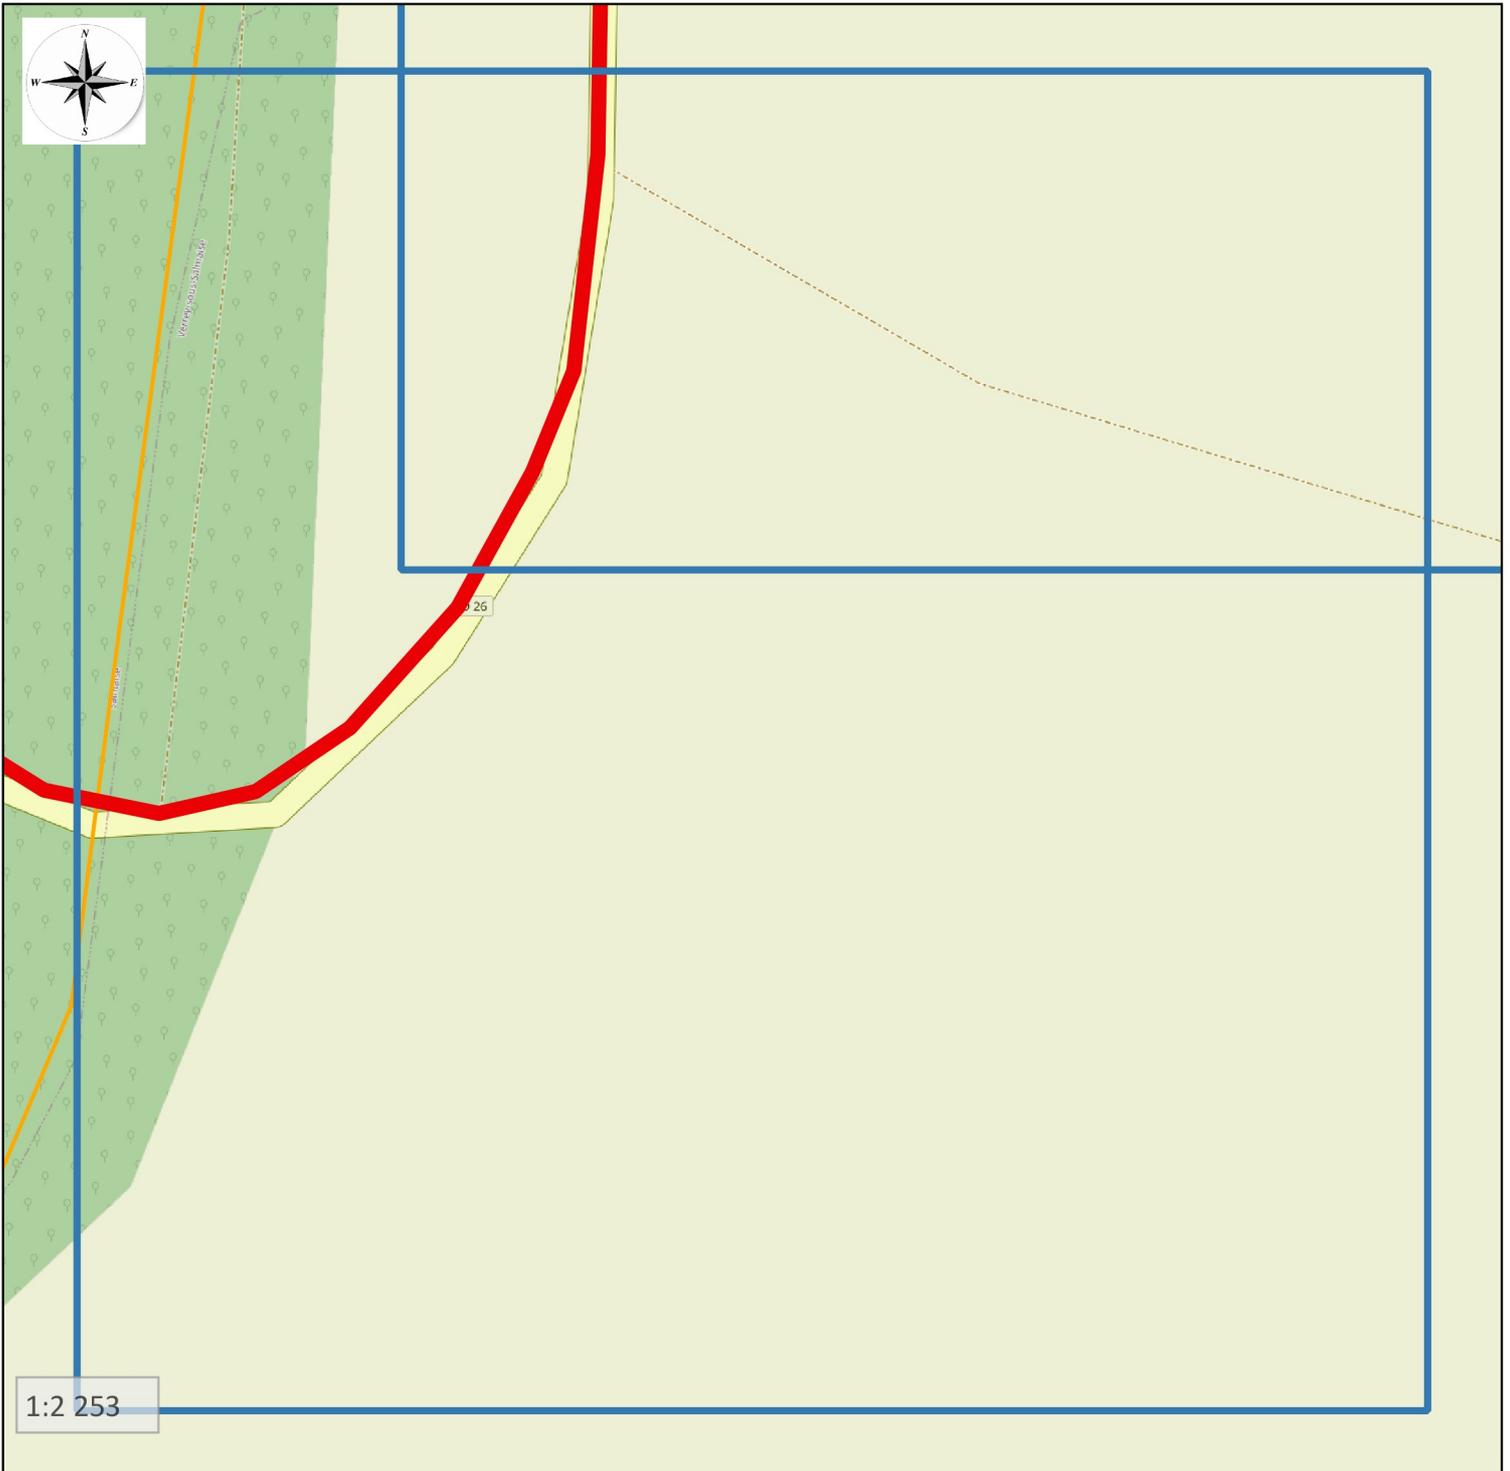


1:2 253

Synoptique GC
D26

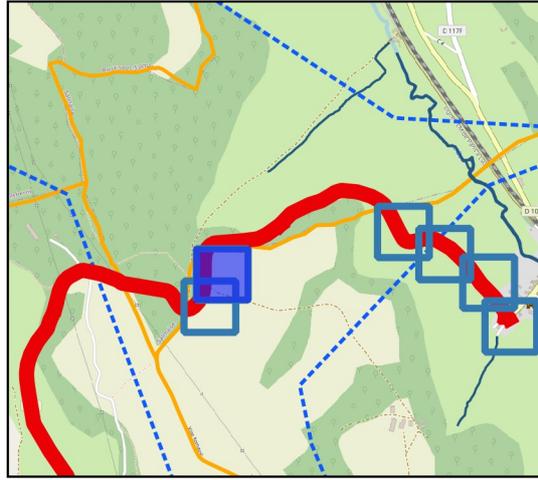


Légende :

— GC

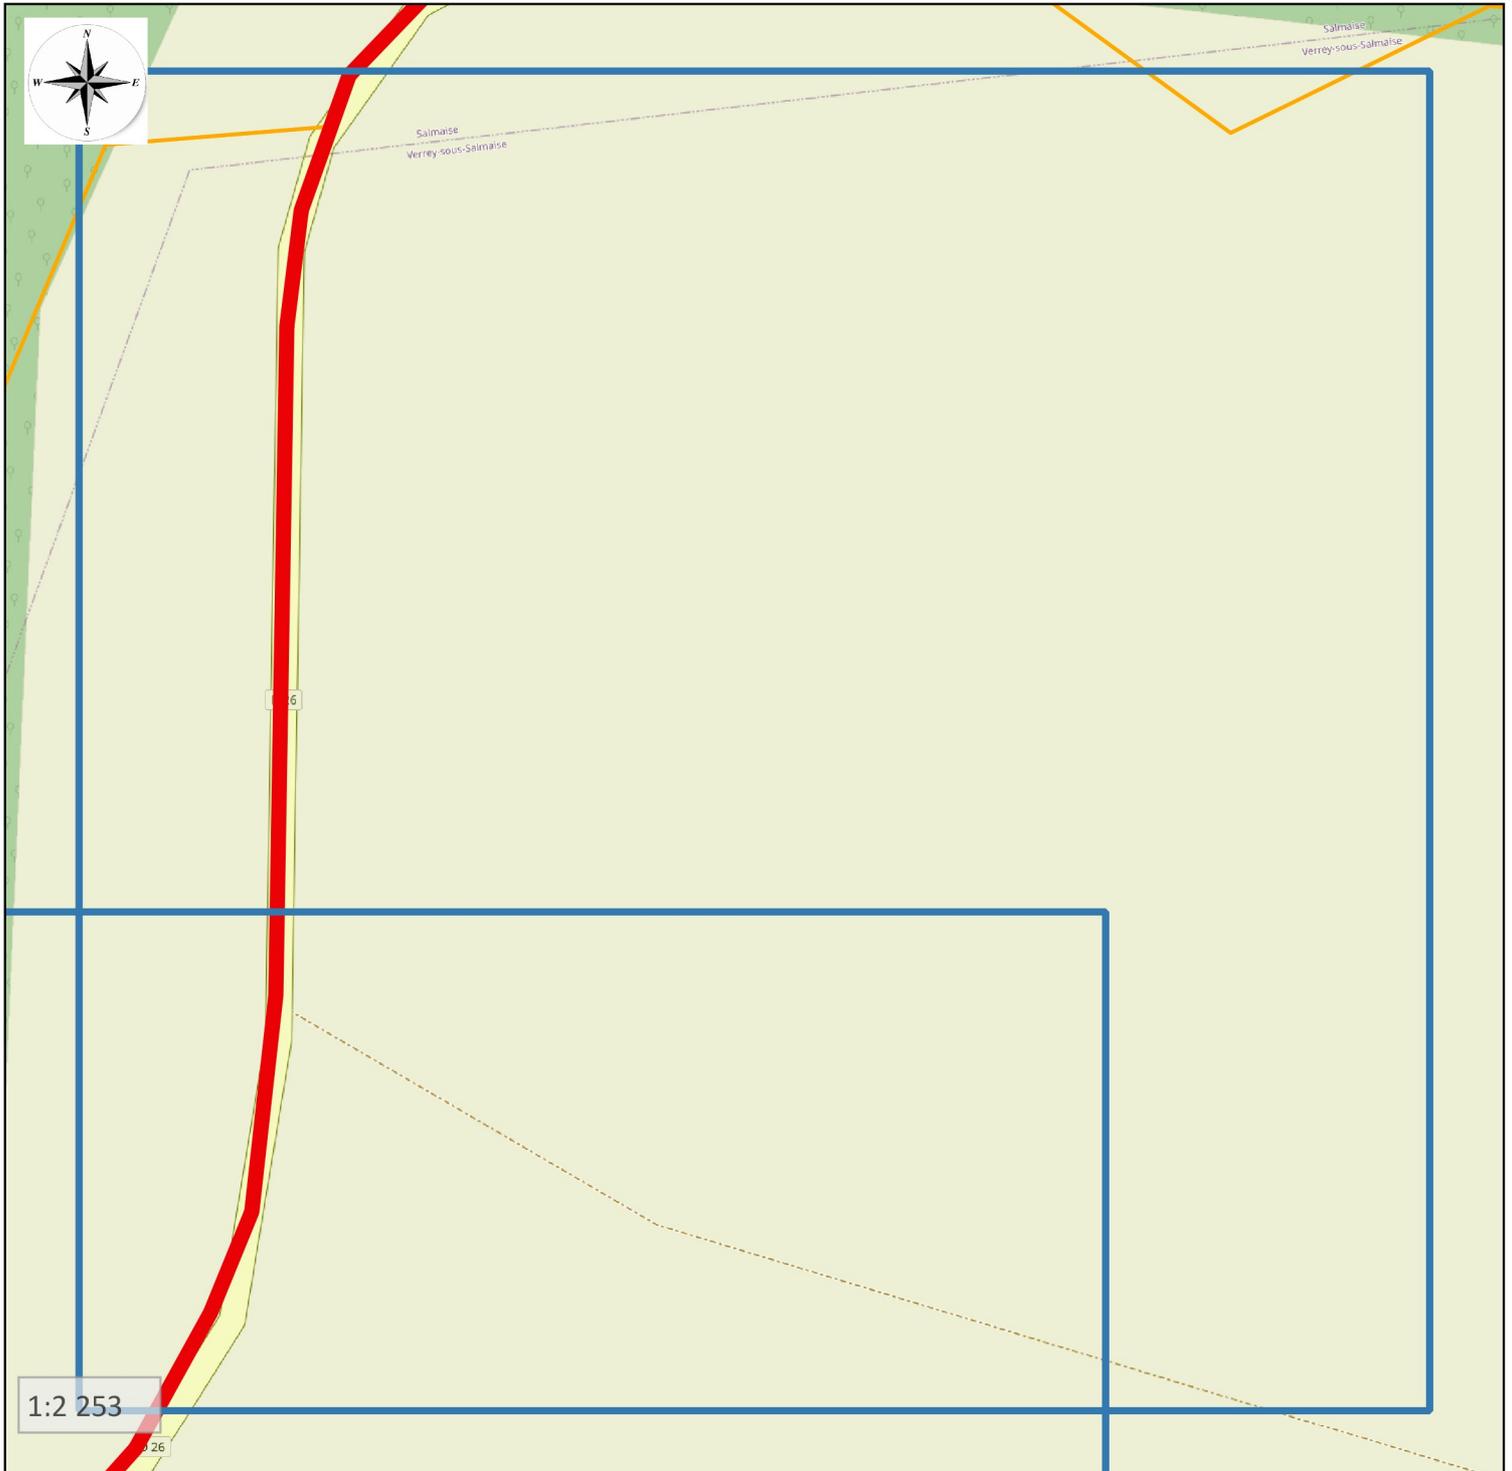


Synoptique GC
D26

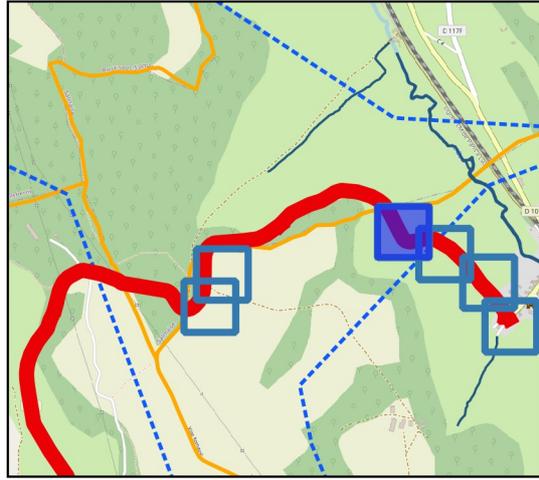


Légende :

GC

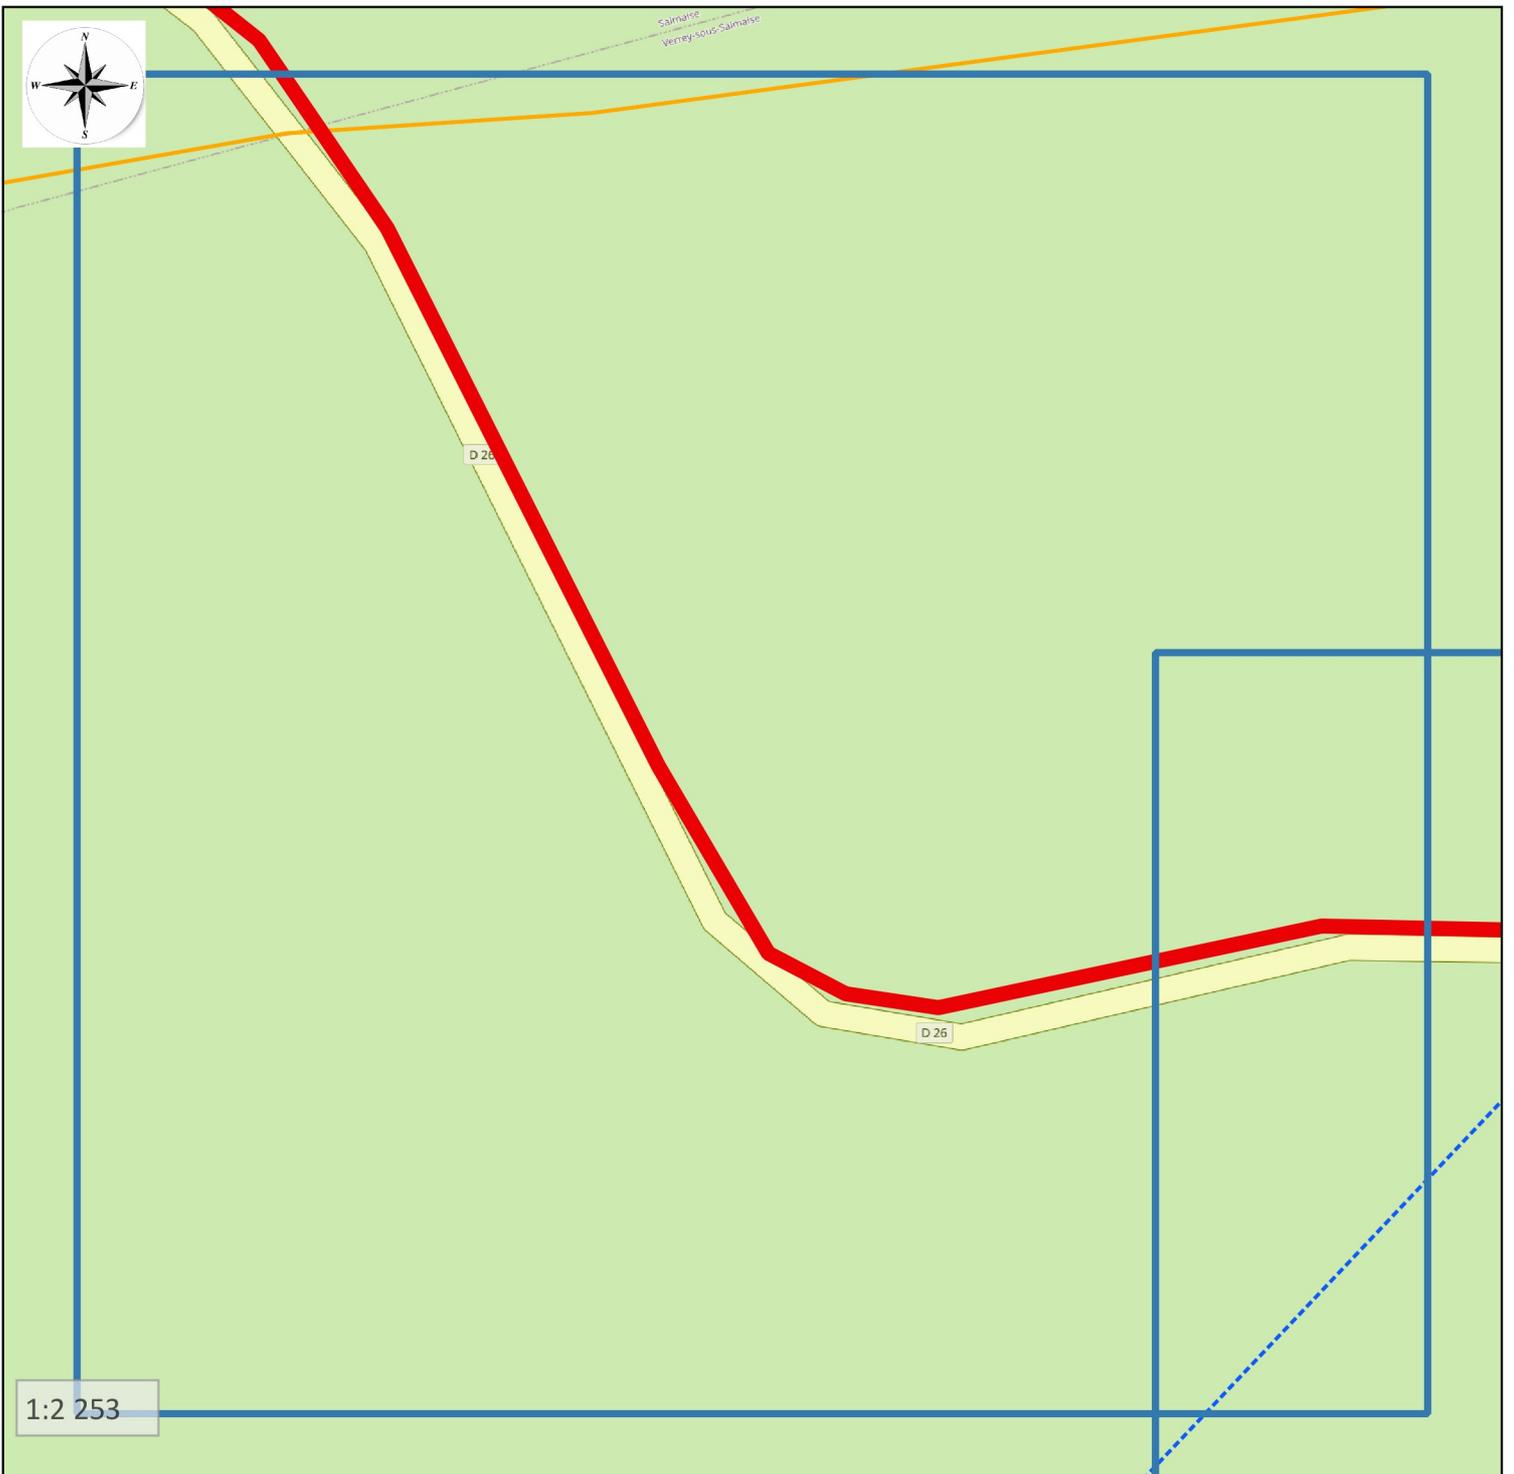


1:2 253

Synoptique GC
D26

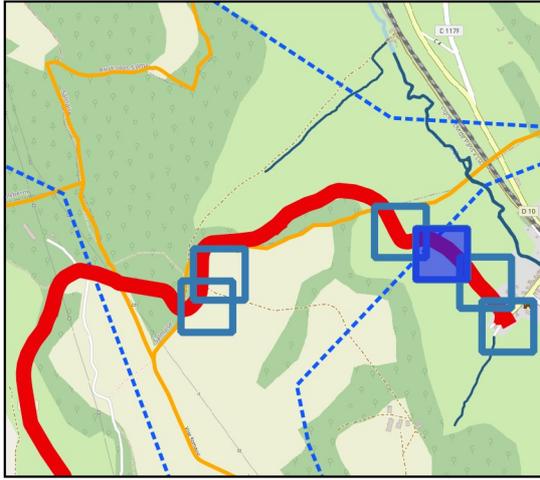


Légende :

— GC

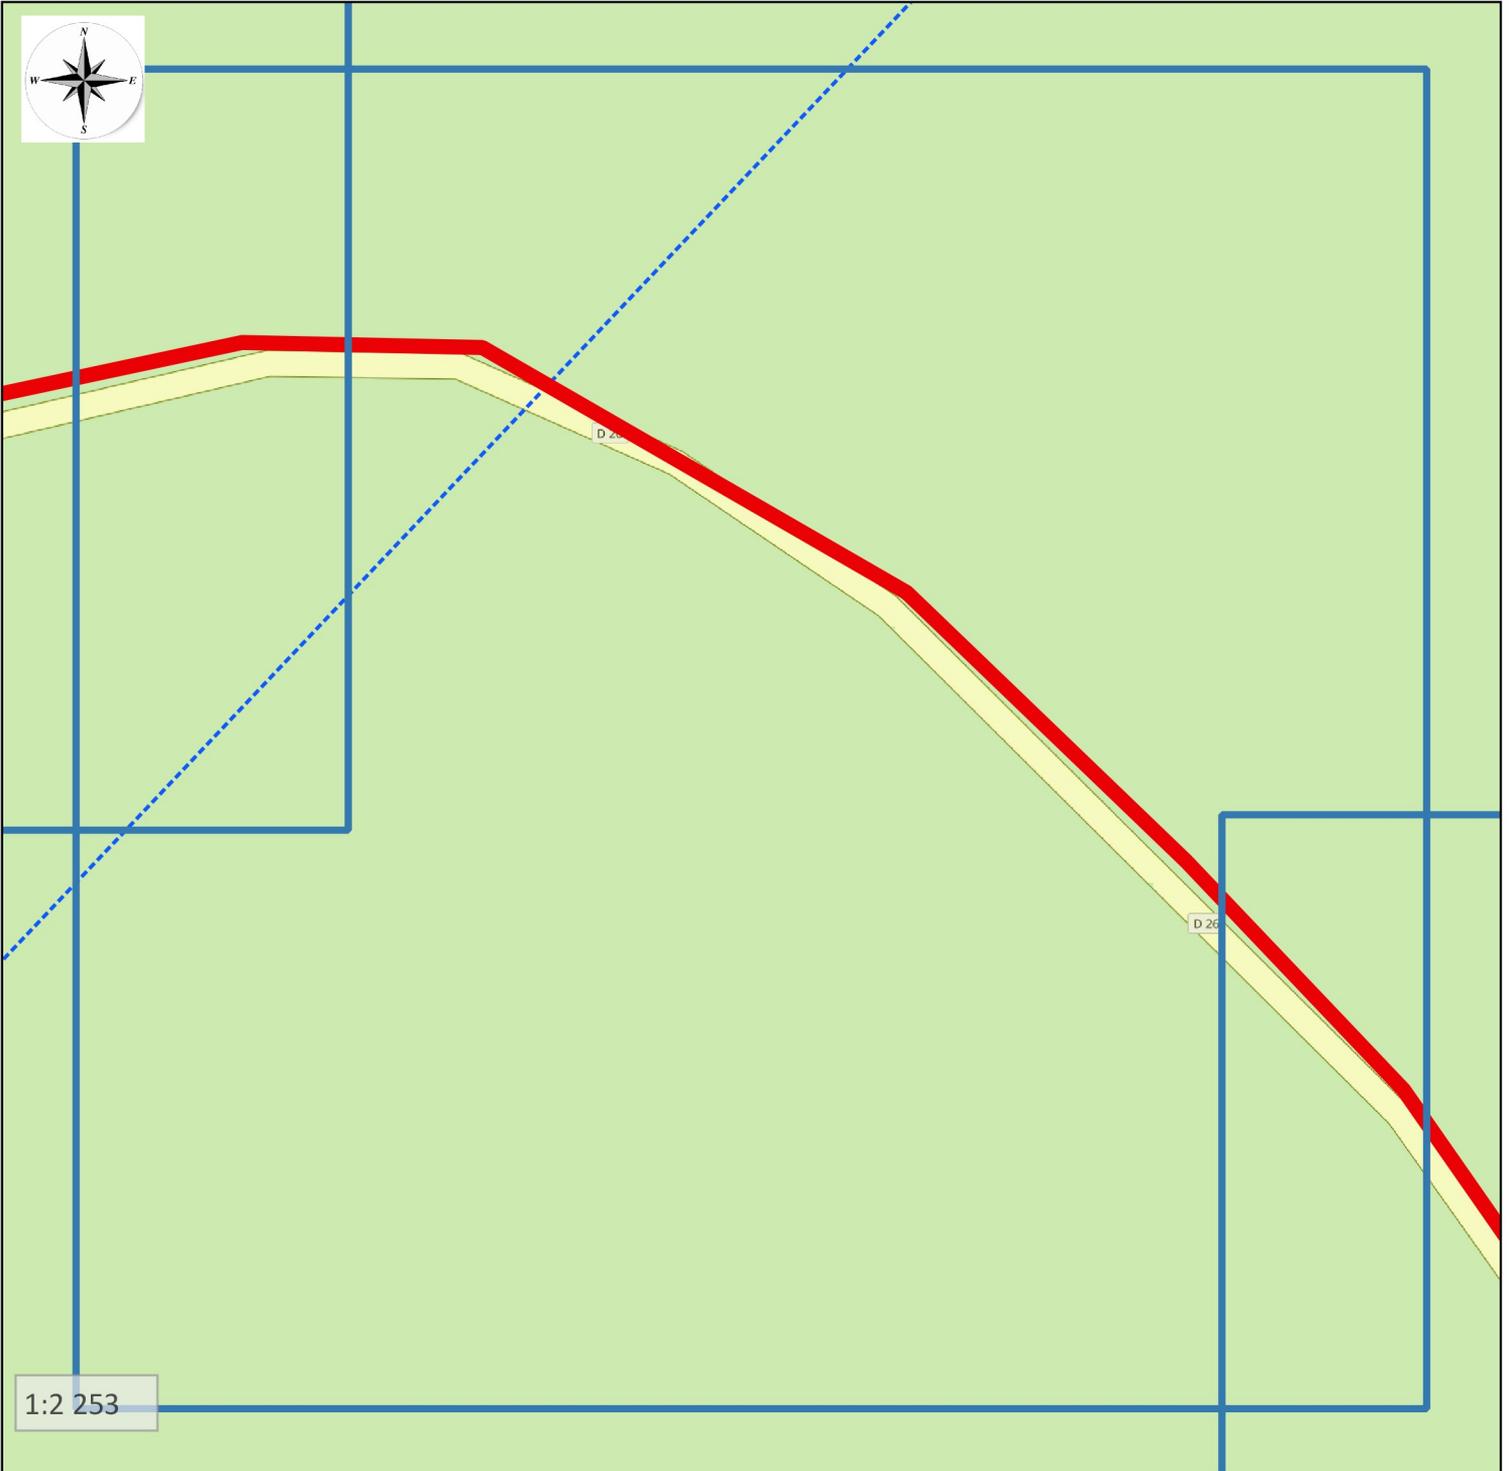


Synoptique GC D26

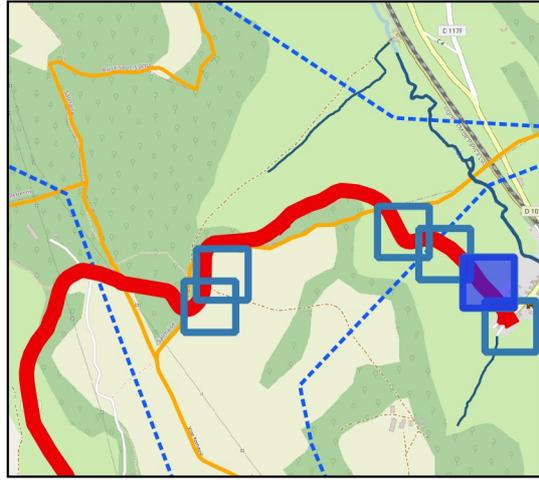

Légende :

— GC

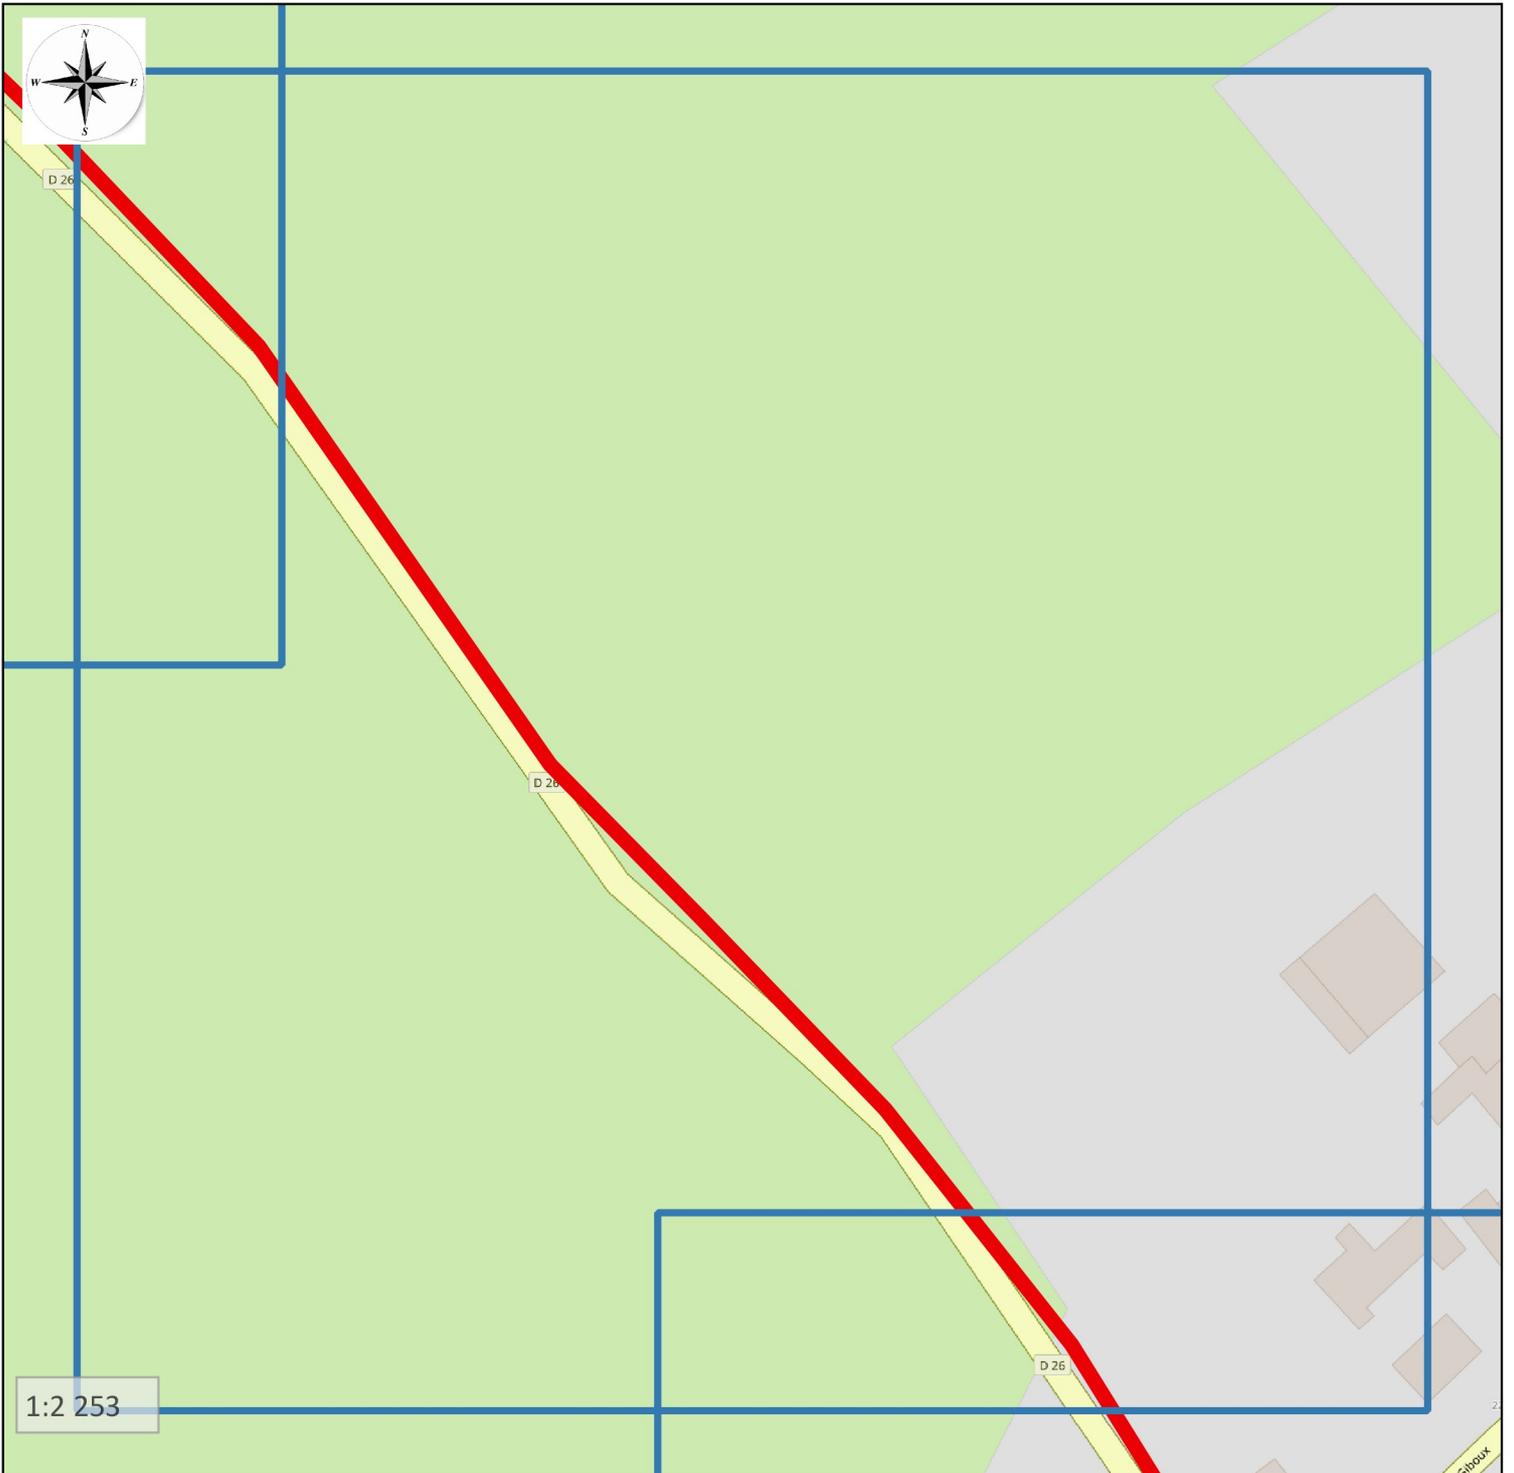

1:2 253

