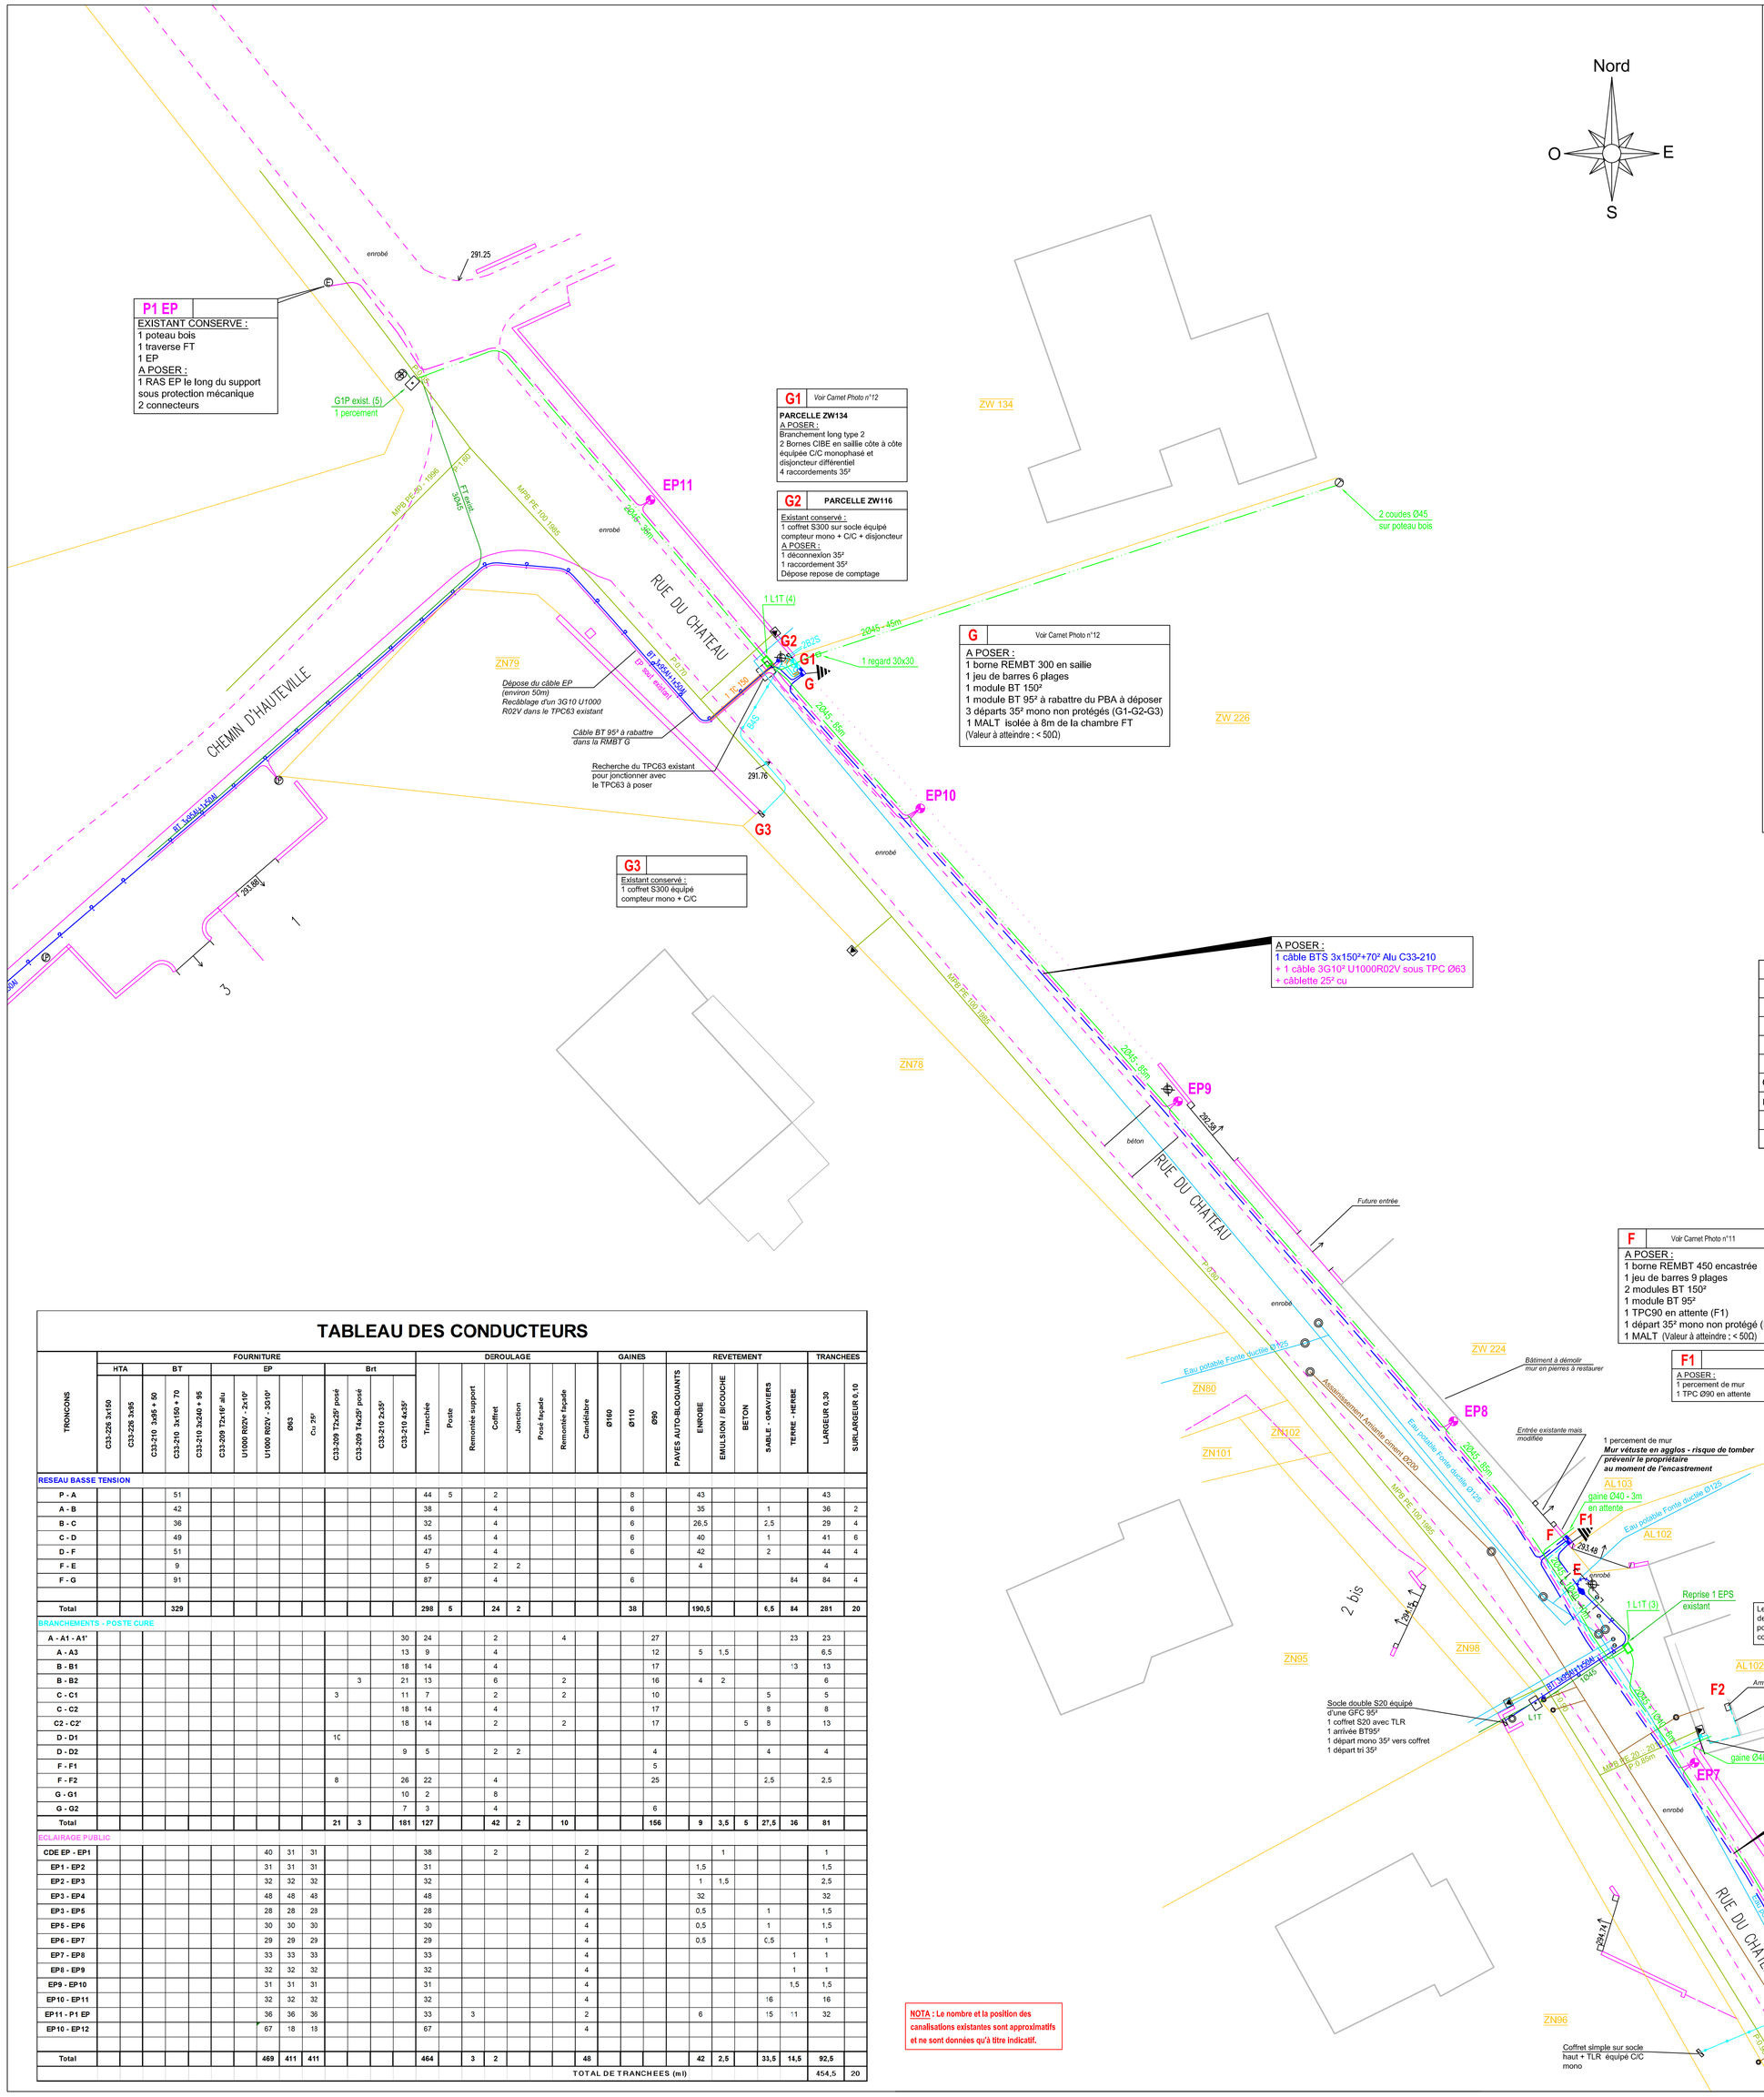

NOTA : Le nombre et la position des canalisations existantes sont approximatifs et ne sont données qu'à titre indicatif.

SYNDICAT D'ENERGIES DE LA COTE D'OR

9 A, Rue René Char - BP 67454 - 21 074 DIJON Cedex

COMMUNE DE MESSIGNY-ET-VANTOUX

Dissimulation des réseaux
VANTOUX - Rue du Château
Réseau issu du poste "Vantoux"

PLAN SOUTERRAIN 2/2

AVANT PROJET

N° ENEDIS : DB24/013308

Echelle: 1/200

SYNDICAT D'ENERGIES DE LA COTE D'OR
9 A, Rue René Char - BP 67454 - 21074 DIJON Cedex
Tél : 03 80 50 99 20 Fax : 03 80 50 99 39

N° DE DOSSIER
ER/248/C
TECHNICIEN
Anne GUEULIN

SOCATER
15, rue du bailly - ZAE Cognord
BP 57514 - 21075 Dijon Cedex
Tél 0380700767 - Fax 0380700768
E-mail:dijon@socater.fr - www.socater.fr

Dossier N°18222

INDICE	DESIGNATION ET SUIVI	DATE
A	AVANT PROJET	09/03/2018

Tableau Récapitulatif du réseau France Télécom

Domaine Public				Domaine Privé			
Chambre	U	Conduite	Quantité	Chambre	U	Conduite	Quantité
L1T	4	1 Ø42/Ø45	14	Coudes sur Pbois	2	1 Ø42/Ø45	33
		2 Ø42/Ø45	258	Coudes en façade	2	2 Ø42/Ø45	43
		3 Ø42/Ø45	24				
		4 Ø42/Ø45	26	regard 30x30	3		
Coudes en façade	2	gaine Ø40	76				
percement de ch. exist.	2						
Total Conduite Ø42/45			782m	Total Conduite Ø42/45			119 m
Longueur Tranchée GC			8 m	Longueur Tranchée GC			65 m

TABLEAU DES CONDUCTEURS

TRONCONS	FOURNITURE HTA C33-229 3x150	C33-229 3x95	BT C33-210 3x95 + 50	C33-210 3x150 + 70	C33-210 3x240 + 95	C33-209 70x16² alu	U1000 R02V - 2x10²	U1000 R02V - 3G10²	Ø63	Cu -70²	EP C33-209 70x25² posé	C33-209 70x25² posé	C33-210 2x25²	C33-210 4x25²	DEROULAGE Tranchée	Pleine	Remoulée support	Coffret	Jonctionn	Pied façade	Remoulée façade	Canalisation	GAINES Ø160	Ø110	Ø90	REVETEMENT PAVES AUTO-BLOQUANTS	ENROBE	EMULSION / BICOUCHE	BETON	SABLE - GRAVIERS	TERRE - HERBE	TRANCHEES LARGEUR 0,30	SUPLARGEUR 0,10
RESEAU BASSE TENSION																																	
P - A			51												44	5	2						8			43					43		
A - B			42												38		4						6			35			1		36	2	
B - C			36												32		4						6			26,5			2,5		29	4	
C - D			49												45		4						6			40			1		41	6	
D - F			51												47		4						6			42			2		44	4	
F - E			9												5		2	2								4					4		
F - G			91												87		4						6							84	84	4	
Total			329												298	5	24	2					38			190,5			6,5	84	281	20	
BRANCHEMENTS - POSTE CURE																																	
A - A1 - A1'														30	24		2			4					27					23	23		
A1 - A3														13	9		4								12	5	1,5				6,5		
B - B1														18	14		4								17					13	13		
B - B2												3		21	13		6			2					16	4	2				6		
C - C1											3			11	7		2			2					10				5		5		
C - C2														18	14		4								17				8		8		
C2 - C2'														18	14		2			2					17			5	8		13		
D - D1											1(																						
D - D2														9	5		2	2							4				4		4		
F - F1															5										5								
F - F2											8			26	22		4								25				2,5		2,5		
G - G1														10	2		8																
G - G2														7	3		4								6								
Total											21	3		151	127		42	2		10					156	9	3,5	5	27,5	36	81		
ECLAIRAGE PUBLIC																																	
CDE EP - EP1								40	31	31					38		2					2					1				1		
EP1 - EP2								31	31	31					31							4				1,5					1,5		
EP2 - EP3								32	32	32					32							4				1	1,5				2,5		
EP3 - EP4								48	48	48					48							4				32					32		
EP3 - EP5								28	28	28					28							4				0,5			1		1,5		
EP5 - EP6								30	30	30					30							4				0,5			1		1,5		
EP4 - EP7								29	29	29					29							4				0,5			C,5		1		
EP7 - EP8								33	33	33					33							4								1	1		
EP8 - EP9								32	32	32					32							4								1	1		
EP9 - EP10								31	31	31					31							4								1,5	1,5		
EP10 - EP11								32	32	32					32							4							16		16		
EP11 - P1 EP								36	36	36					33		3					2				6			15	11	32		
EP10 - EP12								67	18	18					67							4											
Total								469	411	411					464		3	2				48				42	2,5		33,5	14,5	92,5		
TOTAL DE TRANCHEES (m)																															454,5	20	