SYNDICAT D'ENERGIES DE LA COTE D'OR

9 A, Rue René Char - BP 67454 - 21 074 DIJON Cedex

COMMUNE DE ASNIERES LES DIJON

Dissimulation des réseaux
Rue du Bois des Grottes
Réseau issu du poste "Montureau"

PLAN DE DEPOSE

AVANT PROJET

N° ENEDIS : DB24/007947

Echelle: 1/1000

SYNDICAT D'ENERGIES DE LA COTE D'OR
9 A, Rue René Char - BP 67454 - 21074 DIJON Cedex
Tél : 03 80 50 99 20 Fax : 03 80 50 99 39

N° DE DOSSIER
ER/257/C
TECHNICIEN
Anne GUEULIN

SOCATER
15, rue du bailly - ZAE Capnord
BP 57514 - 21075 Dijon Cedex
Tél: 0380700747 - Fax: 0380700748
E-mail: dgdijon@socaterfr - www.socaterfr

Dossier N°18244

INDICE	DESIGNATION ET SUIVI	DATE
A	AVANT PROJET	11/06/2018

PLAN DE SITUATION

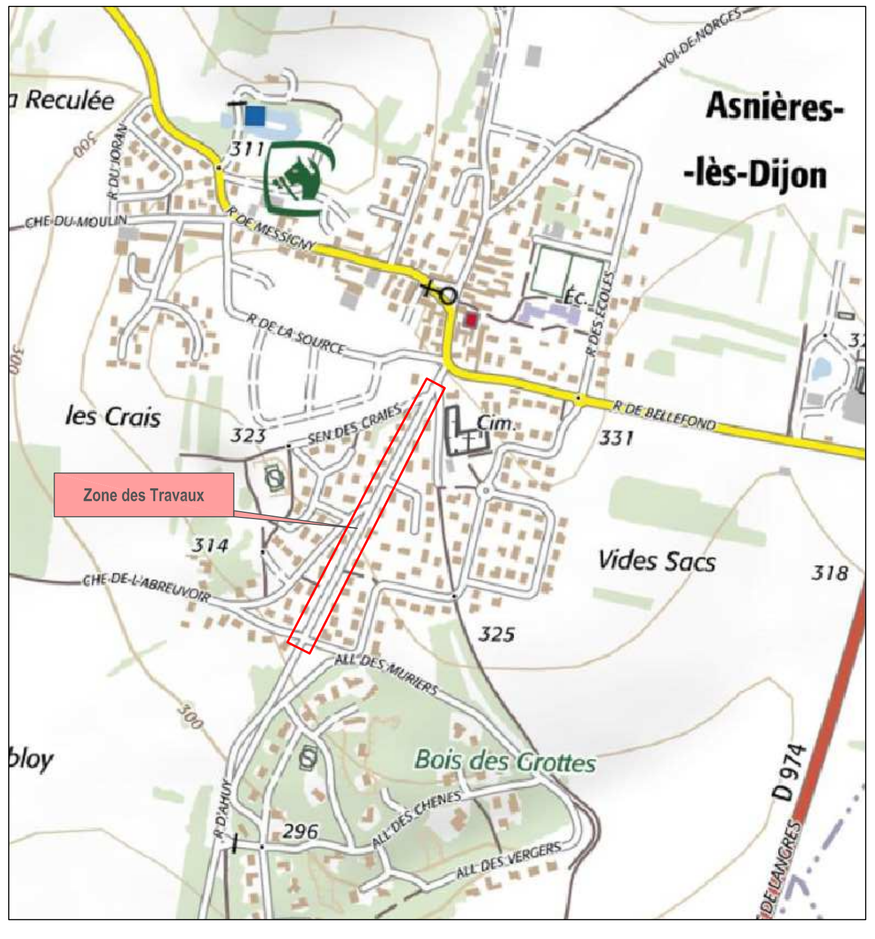

d1
A DEPOSER:
PBA 10 AR 650 (1981) (n°5) en arrêt
1 EA - 1 terre non isolée
1 RAS BT 95² + EP
1 EP
3 B4AS

d2
A DEPOSER:
PBA 11 A 300 (1963) (n°4)
1 ES
3 B4AS
1 EP
1 traverse FT + RAS FT
2 tubes dont 1 en attente

d3
A DEPOSER:
PBA 11 A 300 (1963) (n°3)
1 ES
2 B4AS
1 EP
1 traverse FT + RAS FT

d4
A DEPOSER:
PBA 11 A 300 (1963) (n°2)
1 ES
2 B4AS
1 EP - 1 RAS EP
1 traverse FT + RAS FT (3c)

d5
A DEPOSER:
PBA 11 A 600 (1963) (n°1)
en arrêt double
2 EA - 1 terre non isolée
2 RAS BT 150²
1 B4AS
1 EP - 2 RAS EP - 1 câble pour le lumandar abandonné

d6
A DEPOSER:
PBA 9 A 200 (1969)
1 ES - 1 terre non isolée coupée
1 B4AS
1 EP
1 traverse FT + RAS FT (2c)

d7
A DEPOSER:
PBA 9 A 200 (1969)
1 ES
2 B4AS
1 EP
1 traverse FT + RAS FT

d8
A DEPOSER:
PBA 9 A 800 (1969) en arrêt
1 EA
1 B4AS
1 EP
1 traverse FT + RAS FT

DEPOSE DE CONDUCTEURS AERIENS
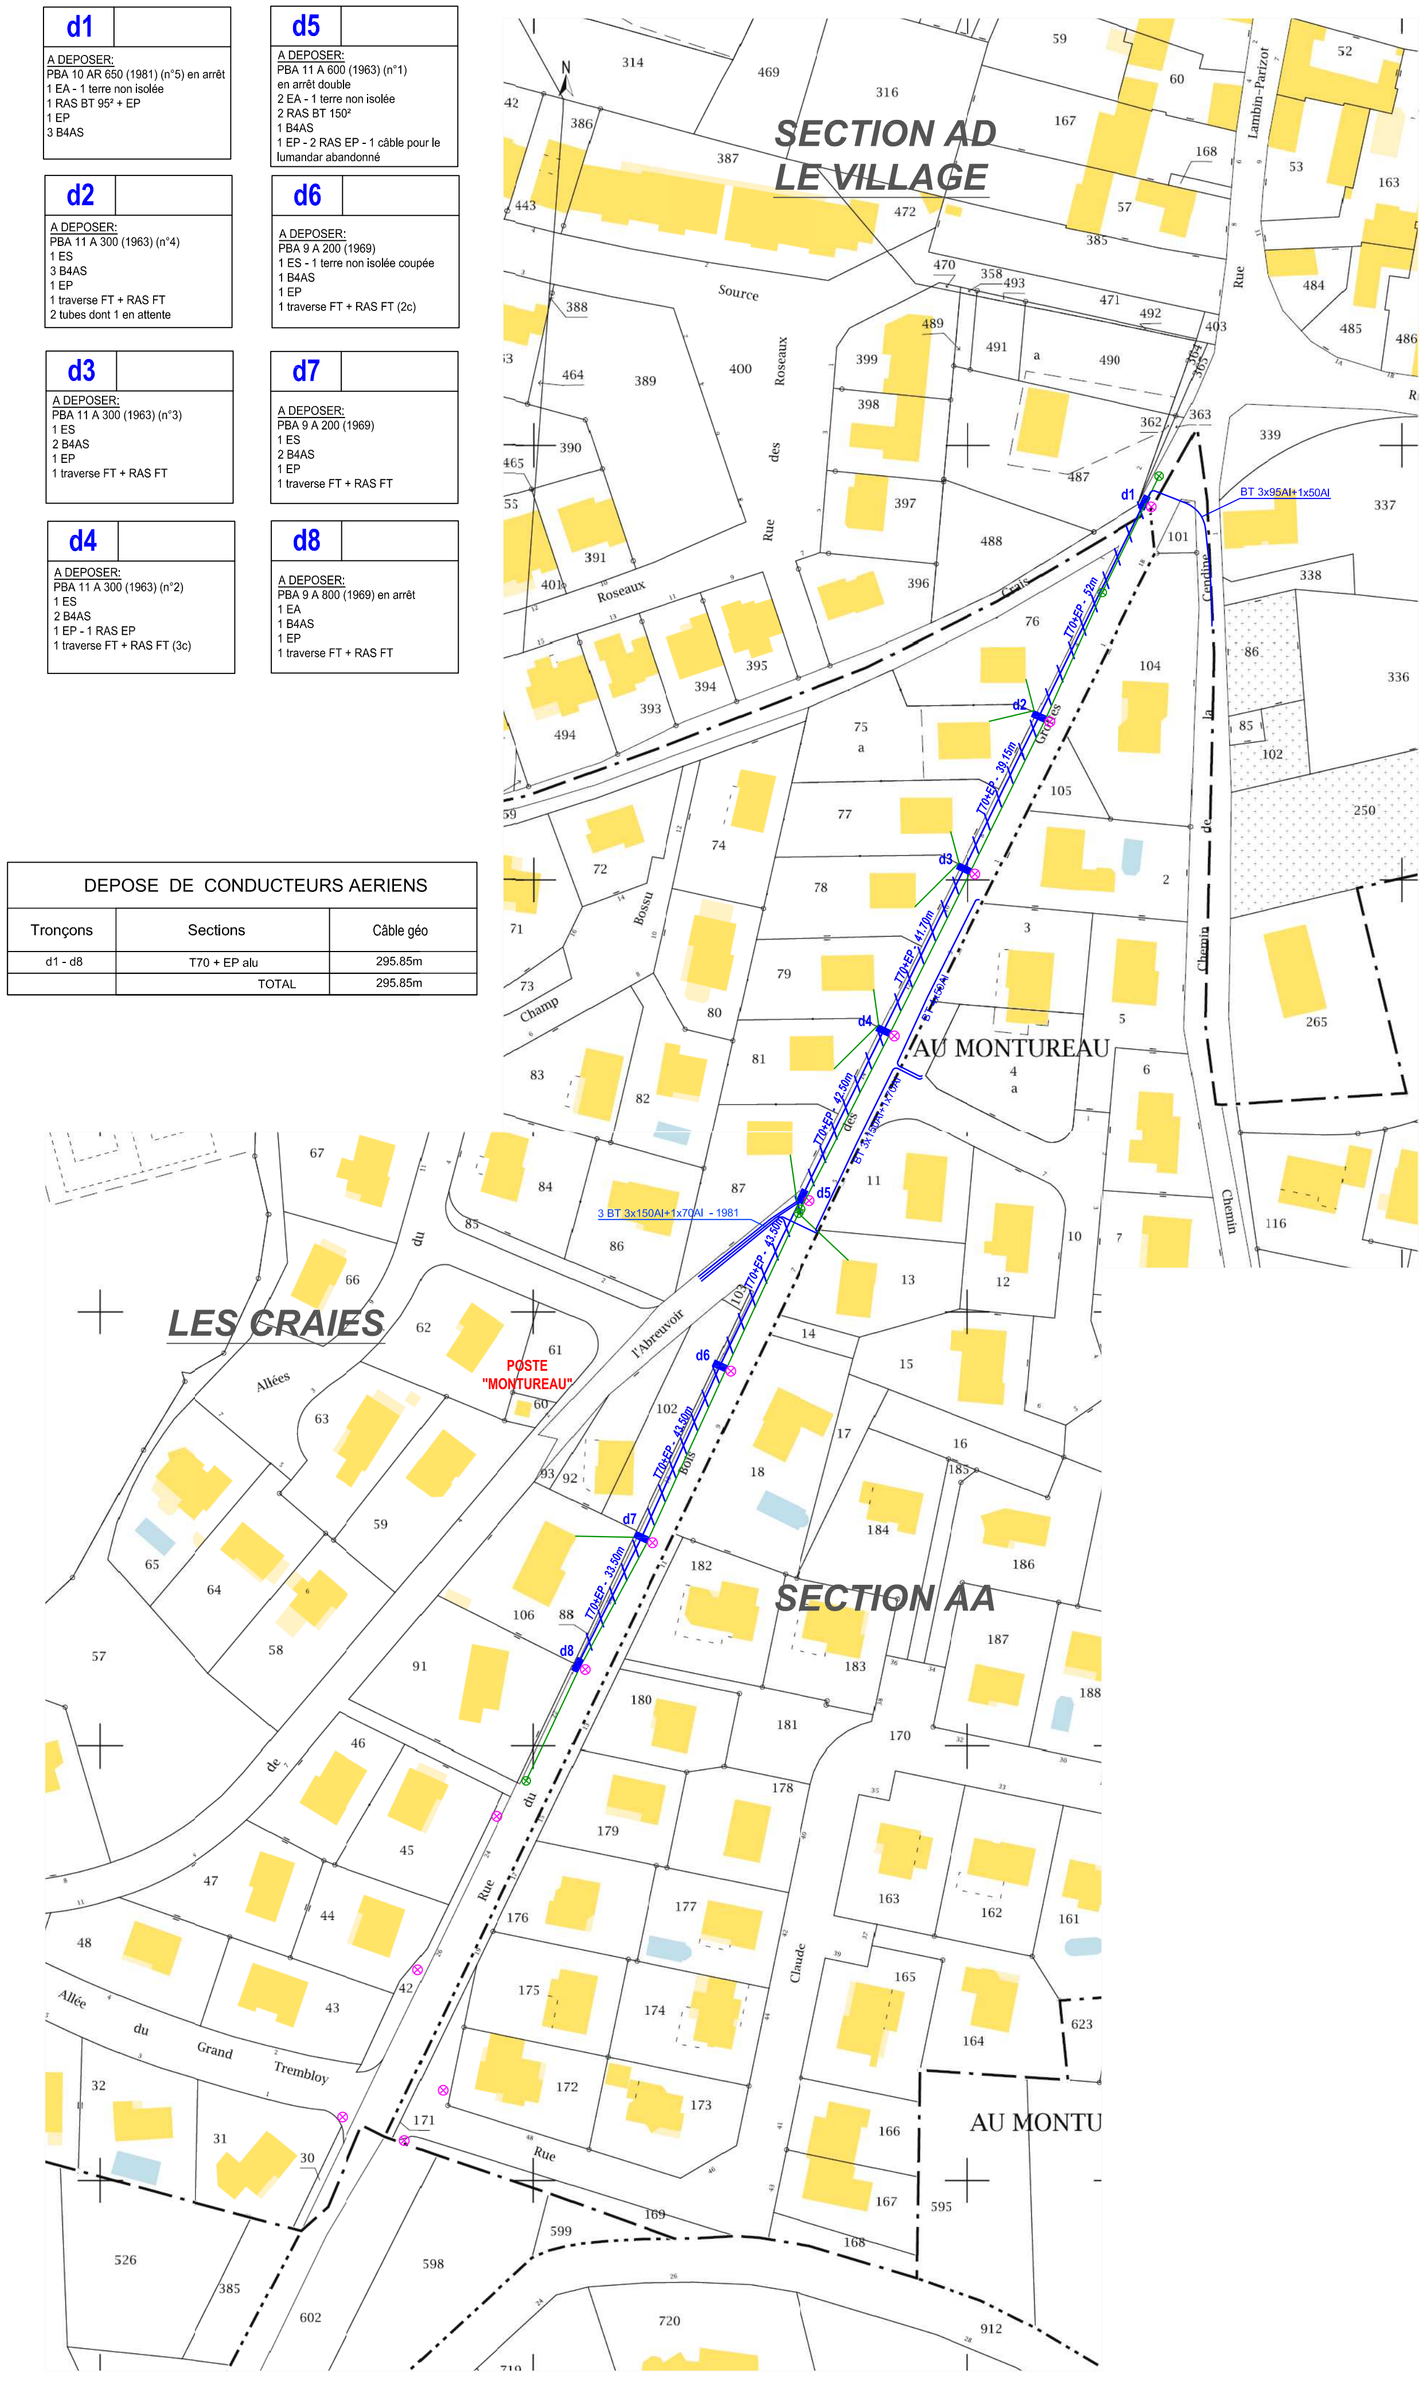
Tronçons	Sections	Câble géo
d1 - d8	T70 + EP alu	295.85m
	TOTAL	295.85m