SYNDICAT D'ENERGIES DE LA COTE D'OR

9 A, Rue René Char - BP 67454 - 21 074 DIJON Cedex

COMMUNE DE MOLOY

Dissimulation des réseaux
Rue de la Chapelle
Réseau issu du poste "Moloy"

PLAN DE DEPOSE

AVANT PROJET

N° ENEDIS : DB24/013628

Echelle: 1/500

SYNDICAT D'ENERGIES DE LA COTE D'OR
9 A, Rue René Char - BP 67454 - 21074 DIJON Cedex
Tél : 03 80 50 99 20 Fax : 03 80 50 99 39

N° DE DOSSIER
ER/251/C
TECHNICIEN
Anne GUEULIN

SOCATER
15, rue du bailly - ZAE Capnord
BP 57514 - 21075 Dijon Cedex
Tél: 0380700747 - Fax: 0380700748
E-mail: dijon@socater.fr - www.socater.fr

INDICE	DESIGNATION ET SUIVI	DATE
A	AVANT PROJET	12/04/2016

Dossier N°18451

PLAN DE SITUATION

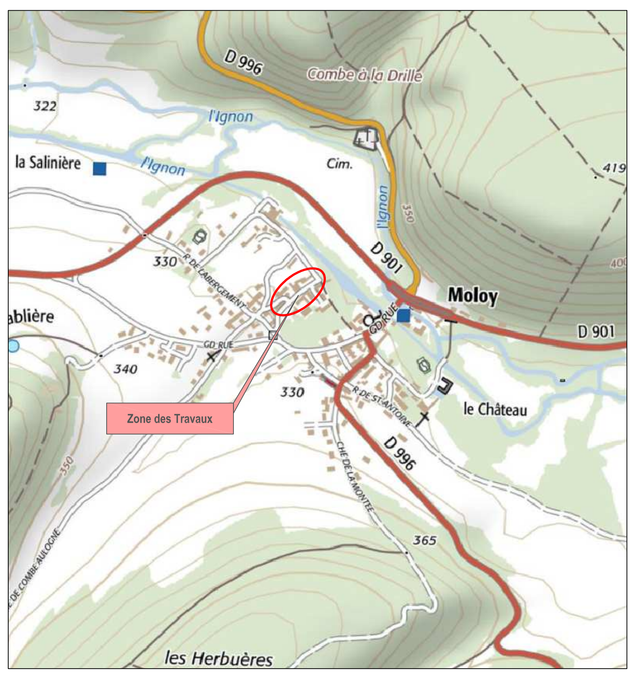

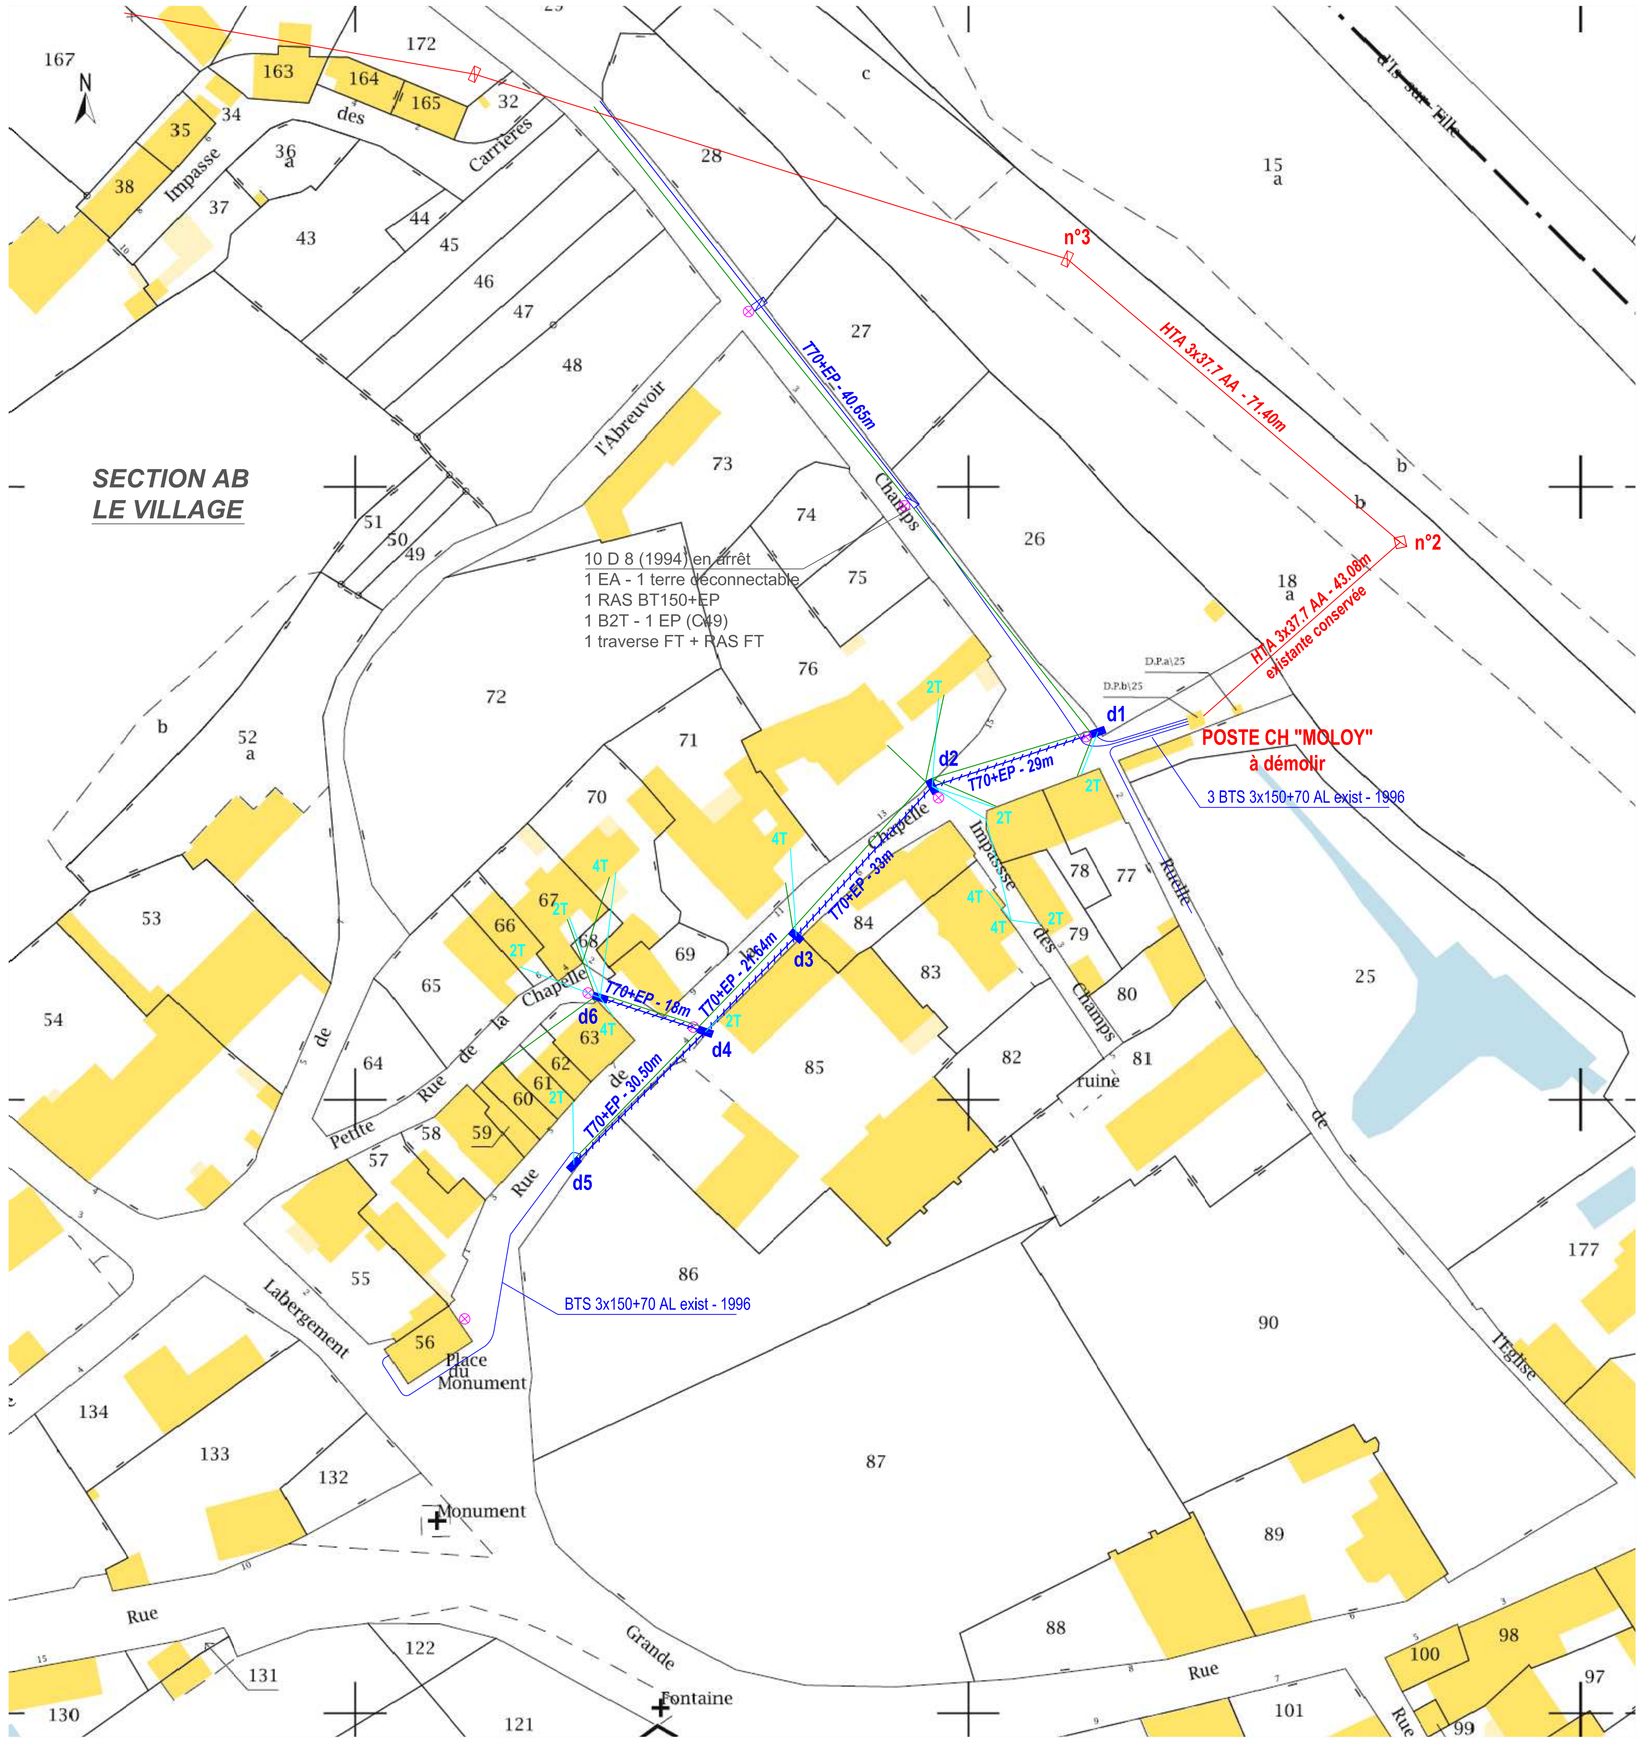

DEPOSE DE CONDUCTEURS AERIENS

Tronçons	Sections	Câble gèo
d1 - d5	T70 + EP alu	114.64m
d4 - d6	T70 + EP alu	18.00m
	TOTAL	132.14m

d1

A DEPOSER :
PBA 9 A 1250 (n°1) (1971) en arrêt
1 EA - 1 terre déconnectable
1 RAS BT150+EP
1 B4AS
1 B2T - 1 B2T abandonné
1 EP (C1)
1 traverse FT - 1 RAS FT

d2

A DEPOSER :
PBA 9 AR 600 (1971)
1 ES
1 terre non isolée
2 B2T - 1 B4T
1 EP (C28) - 1 PG
1 traverse FT - 1 RAS FT

d3

A DEPOSER :
PBA 9 AR 400 (1971)
1 bras
1 B4T
1 traverse FT

d4

A DEPOSER :
PBA 9 AR 600 (1971)
1 bras
1 B2T
1 EP (C26)
1 traverse FT

d5

A DEPOSER :
PBA 10 D 6.5 (n°16) (1994) en arrêt
1 EA
1 terre déconnectable
1 RAS BT150+EP
2 B4AS - 1 B2T (à ne pas reprendre)
1 traverse FT - 1 RAS FT

d6

A DEPOSER :
PBA 9 AR 600 (1971) en arrêt
1 EA
1 B4T - 3 B2T
1 EP
1 traverse FT

n°2

EXISTANT CONSERVE :
PBA 12 C 1250 (1973)
1 TA3X-3150 - 3 ChAl2
3 ponts gainés

n°3

EXISTANT CONSERVE :
PBA 12 AR 800 (1973)
1 TA3X-3150 - 3 ChAl2
3 ponts gainés