

COMMUNE DE COURTIVRON

Dissimulation des réseaux
issu du poste H61 "La Combe"
Rue de la Combe Boulanger (2ème tranche)

PLAN DE DEPOSE

AVANT PROJET
NENEDIS : D324/.....

Echelle: 1/1000

SYNDICAT D'ENERGIES DE LA COTE D'OR
9 A Rue René Char - BP 67454 - 21 074 DIJON Cedex
Tel: 03 80 99 99 29 Fax: 03 80 99 99 28

N° DE DOSSIER
ERZANIC
TECHNICIEN
AME QUEULIN


INDICE	DESIGNATION ET SUJVI	DATE
A	AVANT PROJET	H4/2018

Logo: **SICECO** (Syndicat Intercommunal de la Côte d'Or pour l'Énergie), **SOCATER** (Société d'Énergie de la Côte d'Or), **Hydrovia** (Hydroélectricité), **Énergie** (Énergie).

15, rue de la Sablière - Z.I.C. de Courcouronnes
91 200 COURCOURONNES - ALAIN BOUQUET
Tél: 03 38 53 53 53 Fax: 03 38 53 53 53
E-mail: alain.bouquet@societeelectricite.com

Dossier N° 18381

PLAN DE SITUATION

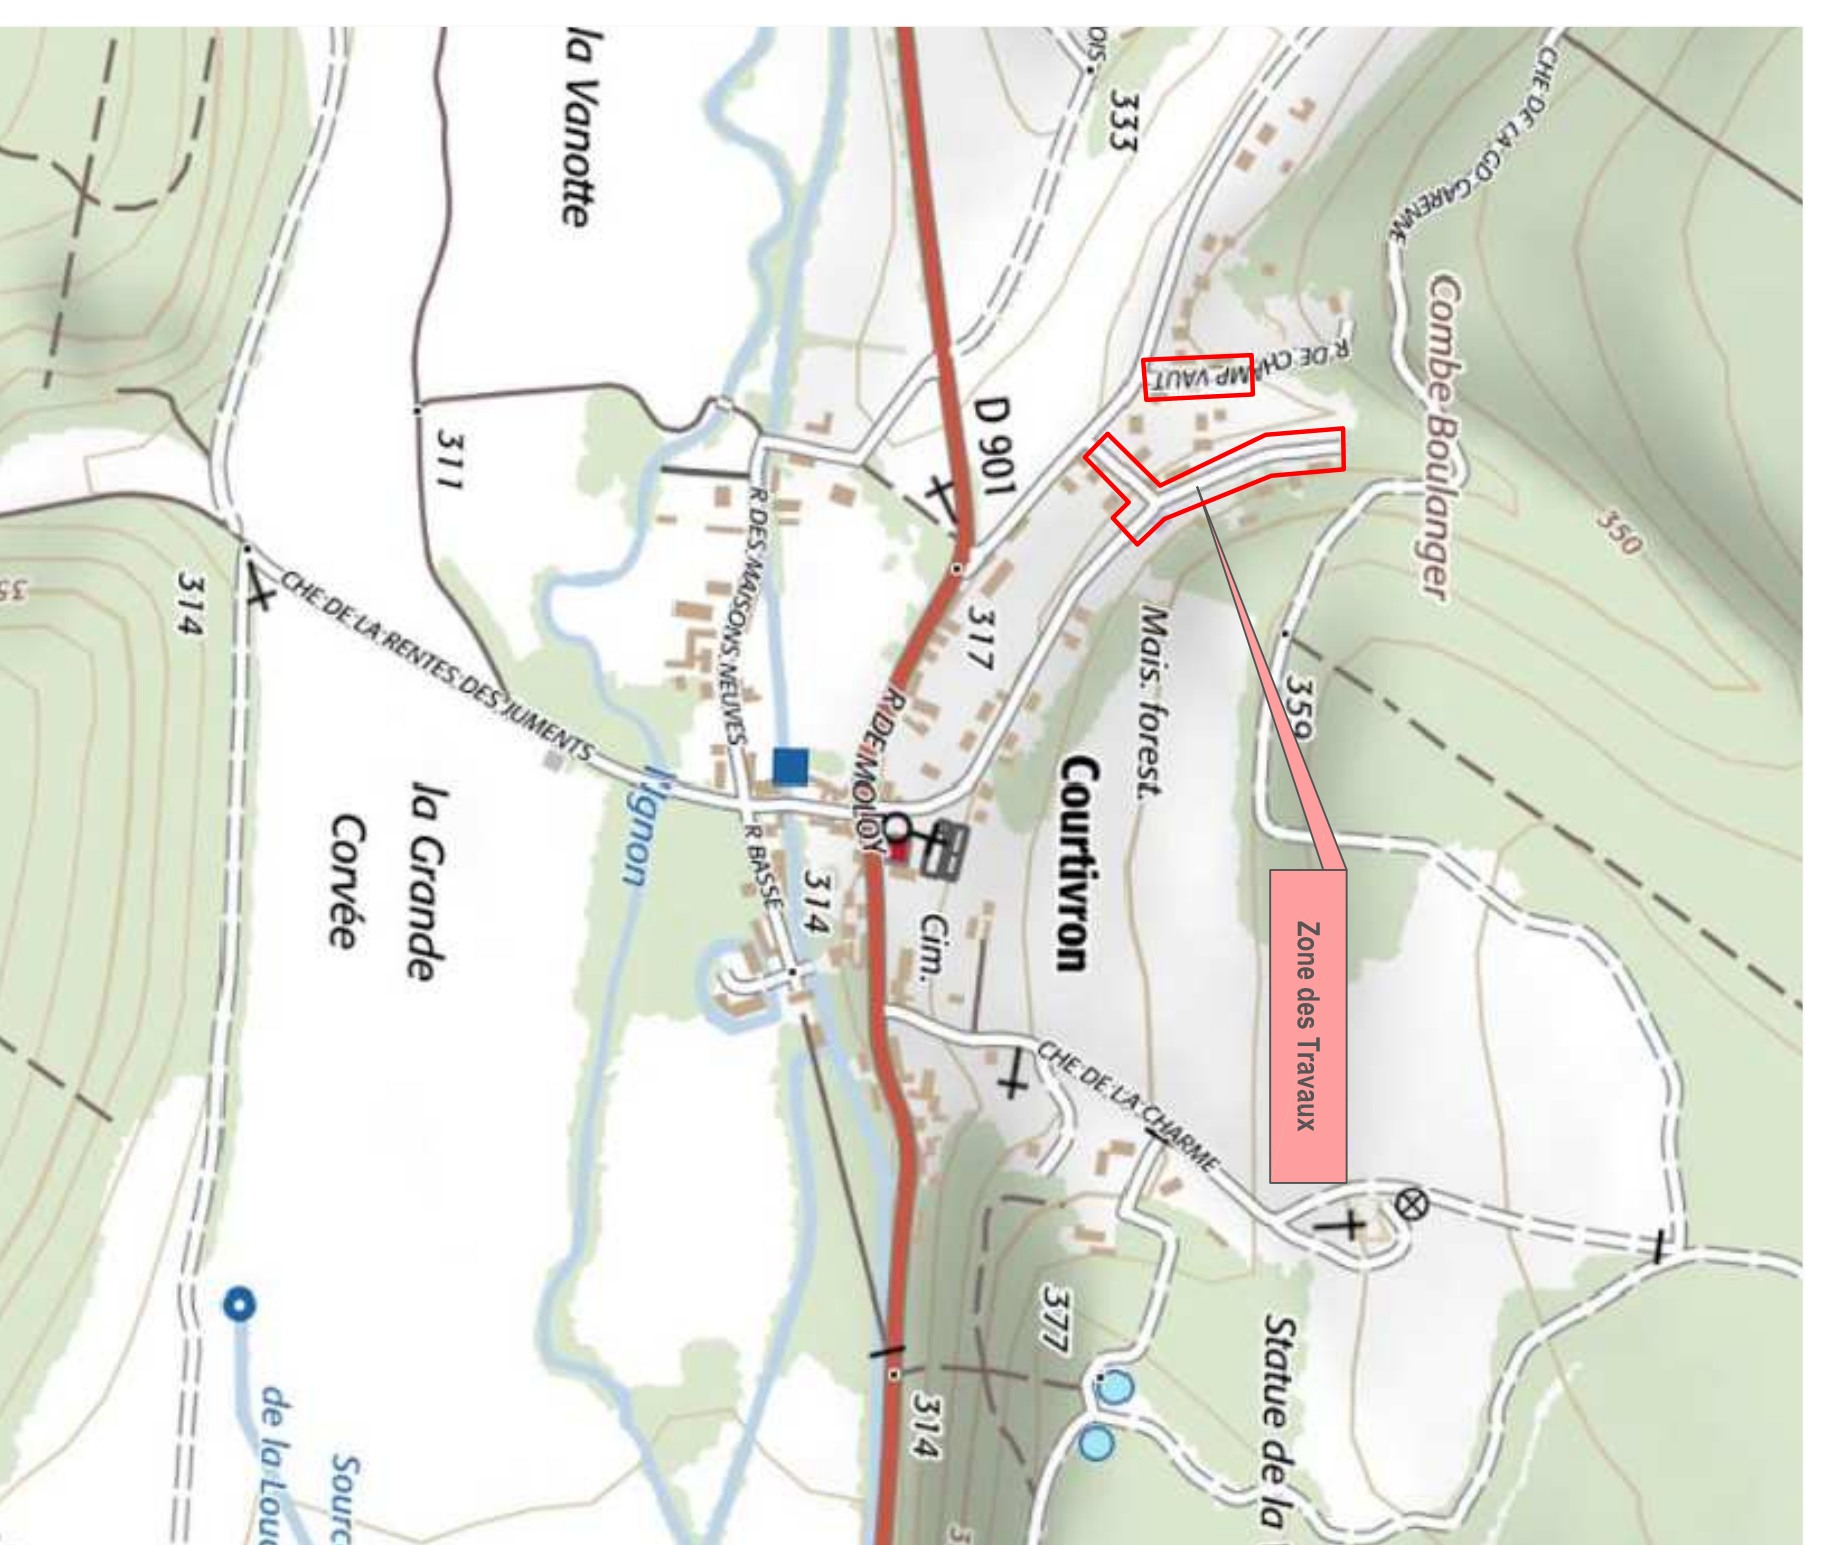

EX115
EXISTANT CONSERVE:
P.A. T1 D 8 (1980) en anxi
1 B.S.S.
1 B.S.S. M.A.
1 Travaux FT

n°15
EXISTANT CONSERVE:
P.A. T1 D 9 (1980) en anxi
2 EA
1 B.S.S. M.A.
1 Travaux FT

n°14
A.DEPONER:
P.A. T1 D 25 (1990)
1 B.T.
1 Travaux FT


n°10
A.DEPONER:
P.A. T1 D 8 (1980) en anxi sur 14
1 B.S.S.
1 B.S.S. BT 190*
1 Travaux FT

n°1
A.DEPONER:
P.A. T0 A 100 en anxi
1 EP (BT) - 1 B.T.
1 Travaux FT + RAS FT
1 Travaux FT + RAS FT
1 Travaux FT + RAS FT

n°2
A.DEPONER:
P.A. T0 A 300
2 B.S.S.
2 EP (BT) - 1 B.T.
1 Travaux FT + RAS FT

n°3
A.DEPONER:
P.A. T0 A 1000
3 B.S.S. BT 190*
1 B.S.S. FT + RAS FT
1 EP (BT) - 1 B.T.
1 Travaux FT

n°4
A.DEPONER:
P.A. T0 D 5 (AS) en anxi
1 B.S.S.
1 B.S.S. BT 190* + 1 RAS EP
1 Travaux FT + RAS FT
2 Conduits FT O.S.

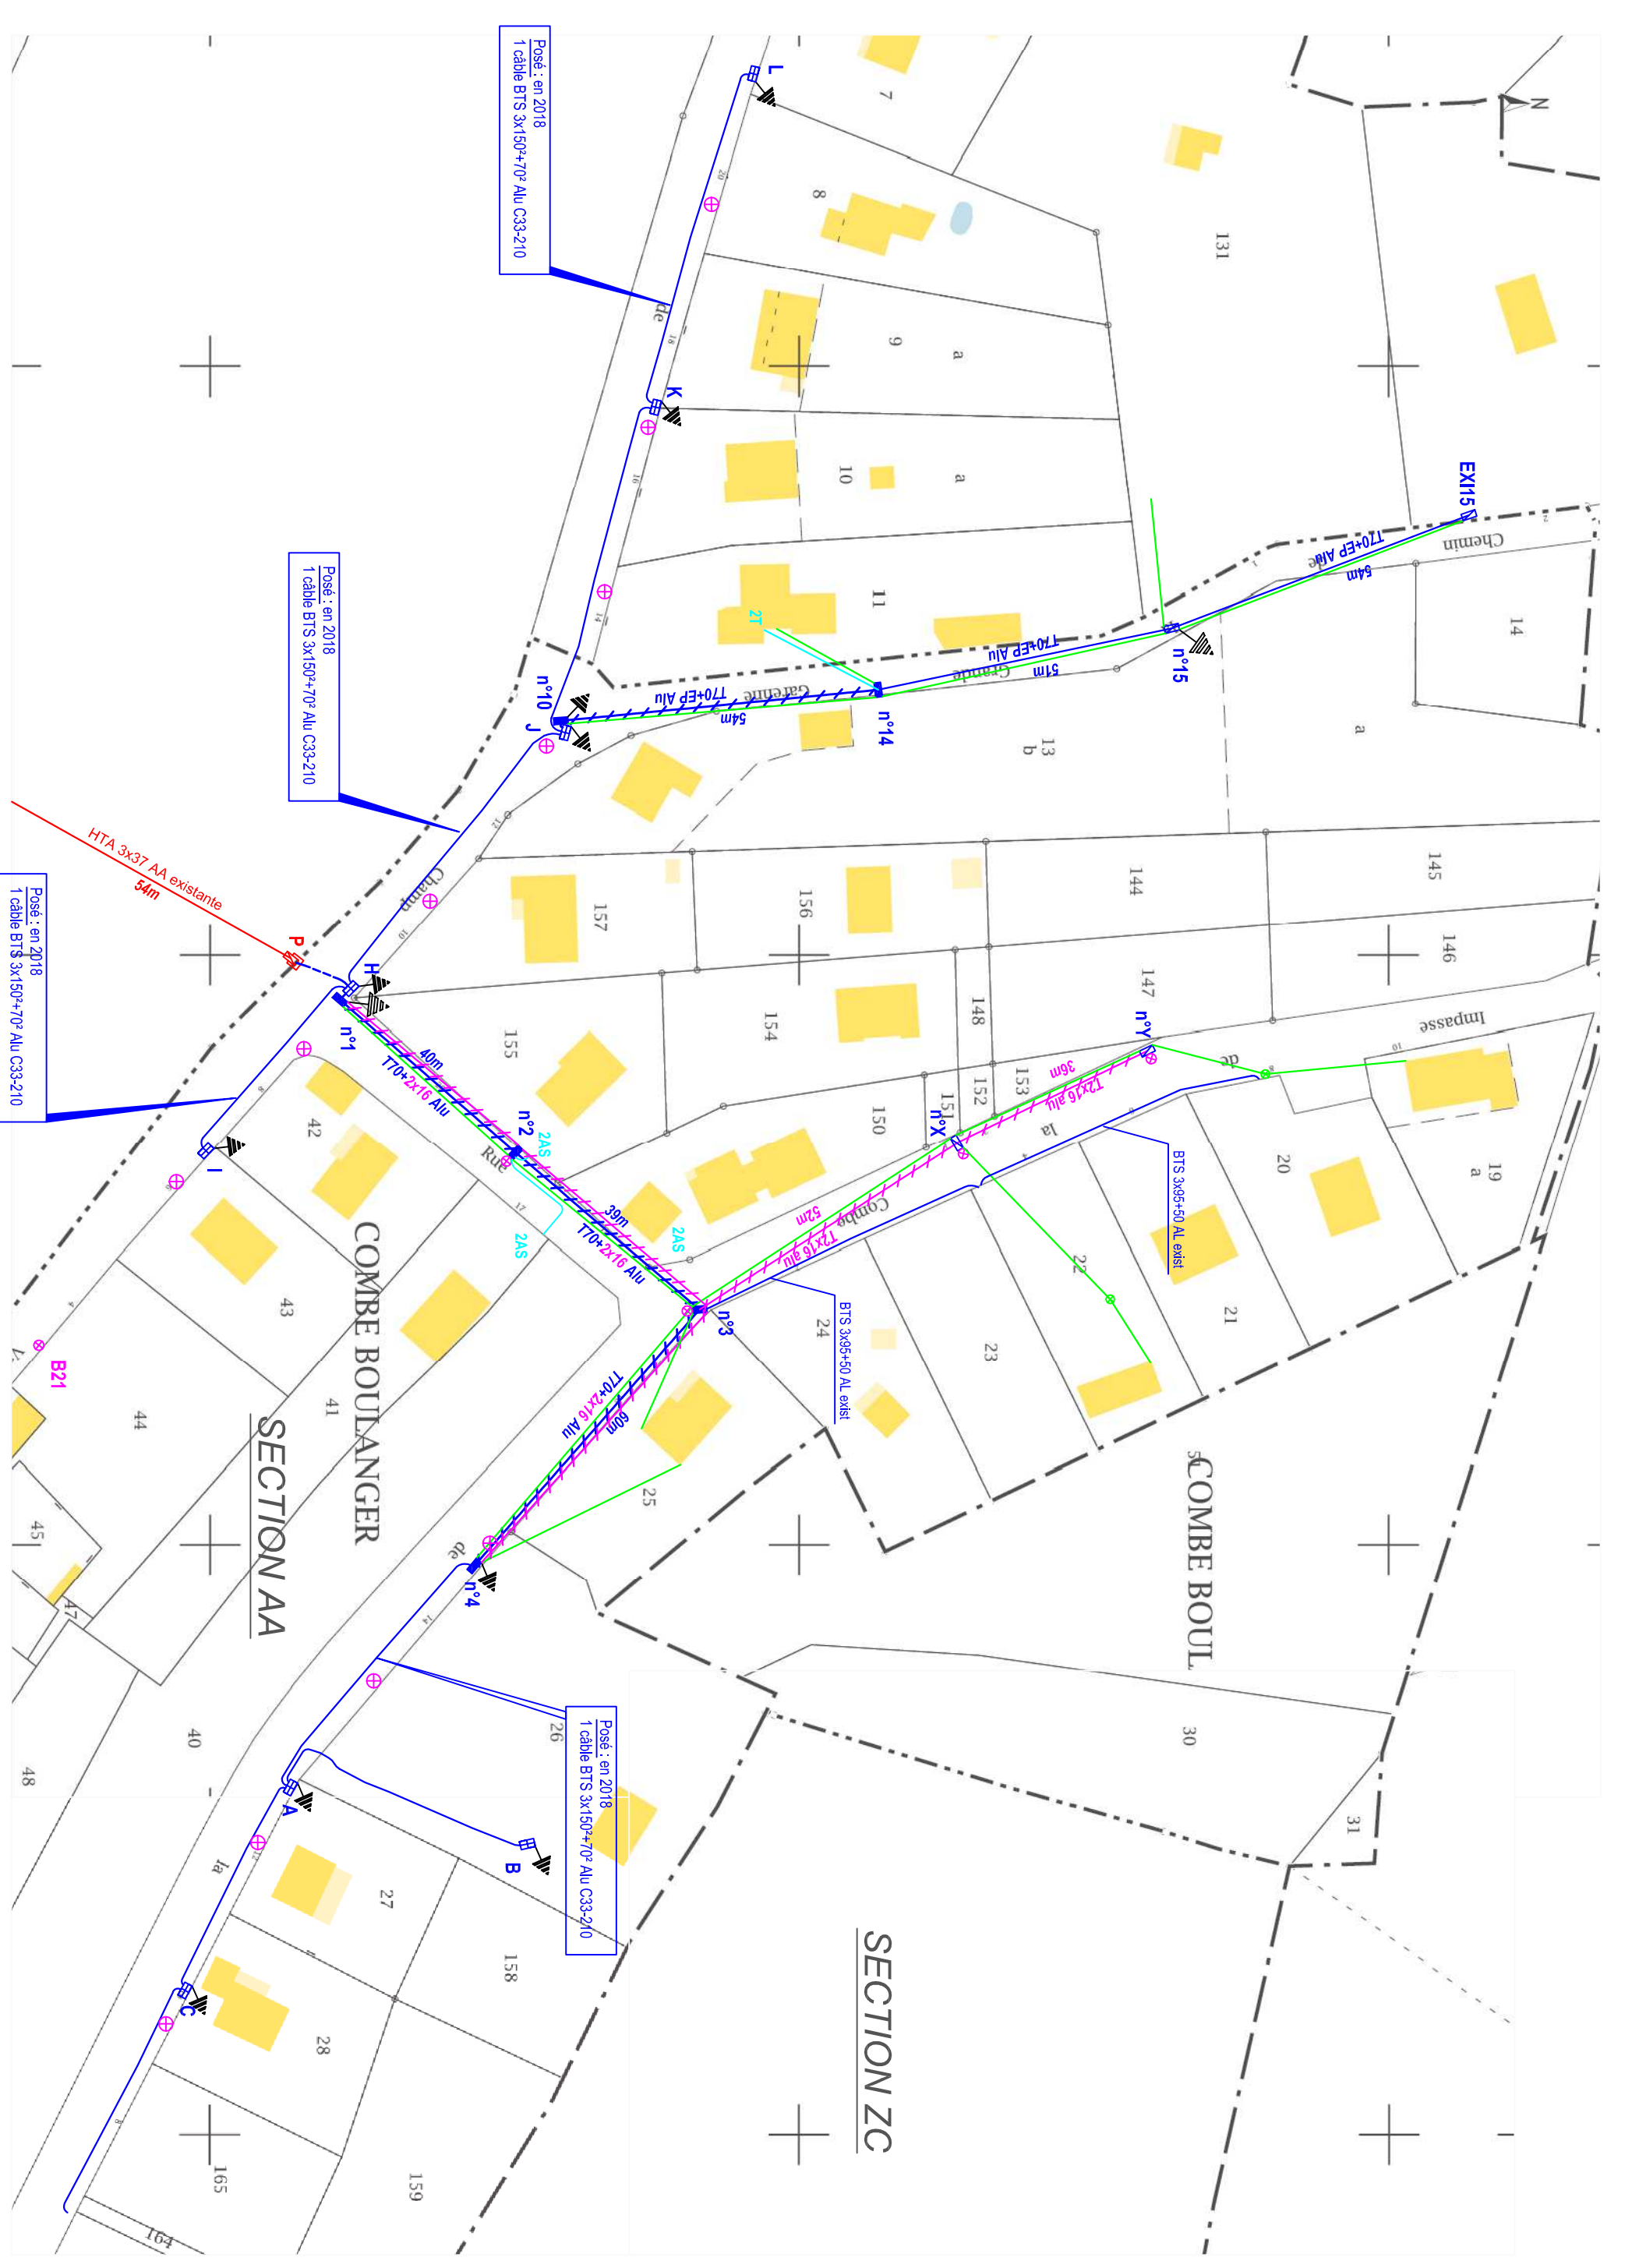

P
EXISTANT CONSERVE:
P.A. T0 D 5 (AS) en anxi
1 B.S.S.
1 B.S.S. BT 190* + 1 RAS EP
1 Travaux FT + RAS FT
2 Conduits FT O.S.

n°X
A.DEPONER:
P.A. T0 A 300 (1979)
1 B.C.C. - 1 P.A. - 1 B.T.
1 Travaux FT + RAS FT
(2 EPs existants)

n°Y
A.DEPONER:
P.A. T1 T10 en anxi
1 B.C.C. - 1 P.A. - 1 B.T.
1 Travaux FT + RAS FT
(1 EPs existant)

DEPOSE DES CONDUCTEURS AERIENS			
Troisjons	Sections	Longueur Cable	
n°1 - n°4	T70 ABU	139,00m	
n°10 - n°14	T70 ABU	54,00m	
n°1 - n°4	T 2x102 ABU	139,00m	
n°3 - n°7	T 2x102 ABU	95,00m	
	T 2x102 ABU	227,00m	