

COMMUNE DE ASNIERES LES DIJON

Dissimulation de réseau de télécommunication
Rue du Bois des Grottes


PLAN SOUTERRAIN 3/3

AVANT PROJET
N° ENEDIS : DB241007947


Echelle : 1/200

INDICE	DESIGNATION ET SIMI	DATE
A	AVANT PROJET	11/06/2018



COUPE TYPE DE TRANCHEE (Pour pose de canalisations électriques ou gaz)

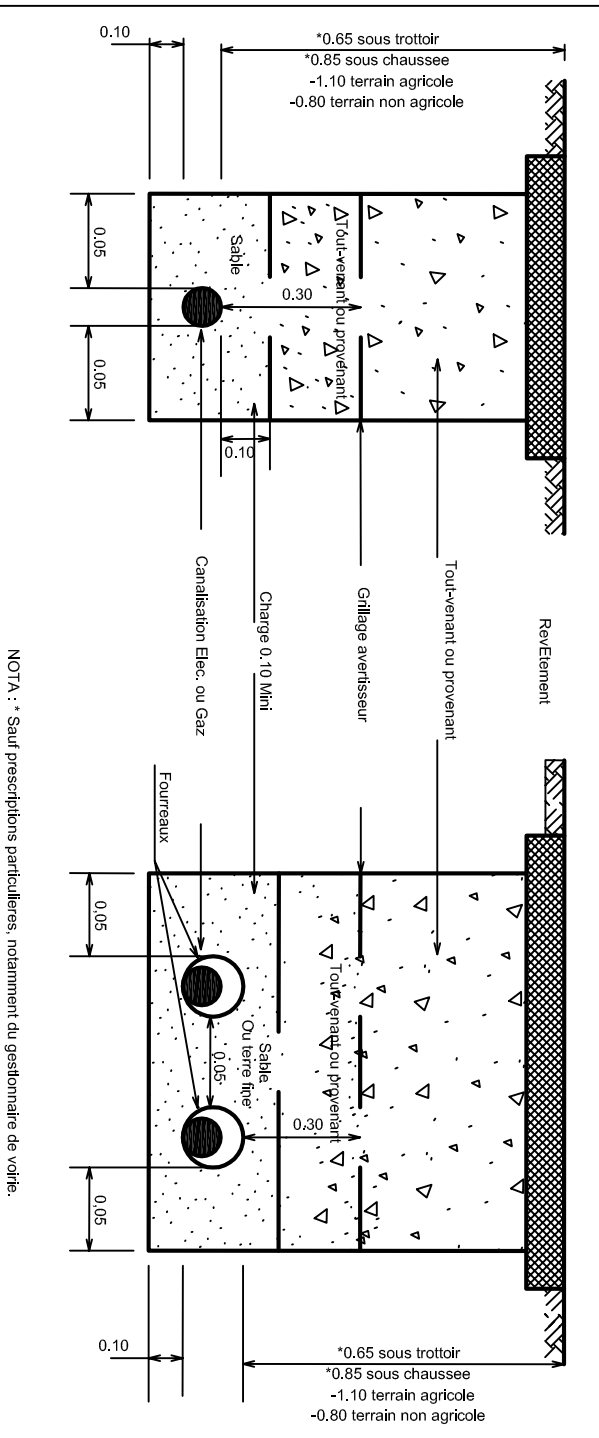

DISTANCES ENTRE CANNALISATIONS ELECTRIQUES OU GAZ

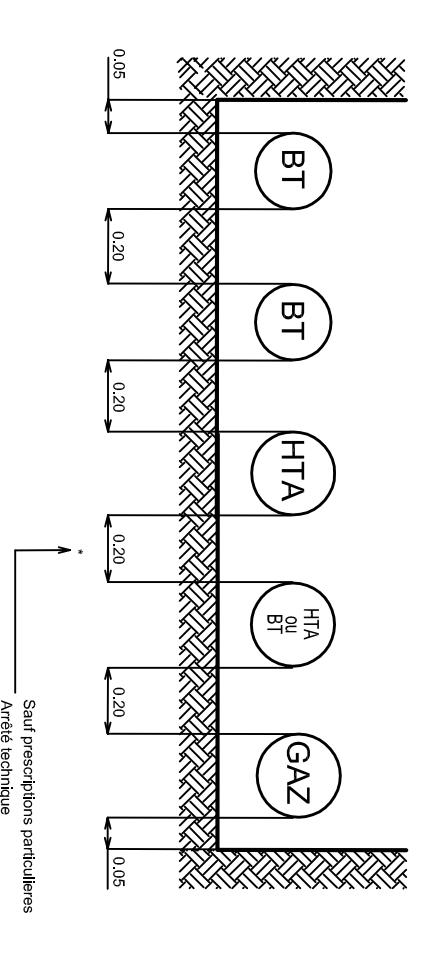

VOISINAGE AVEC D'AUTRES CANNALISATIONS

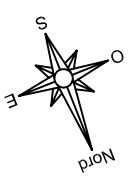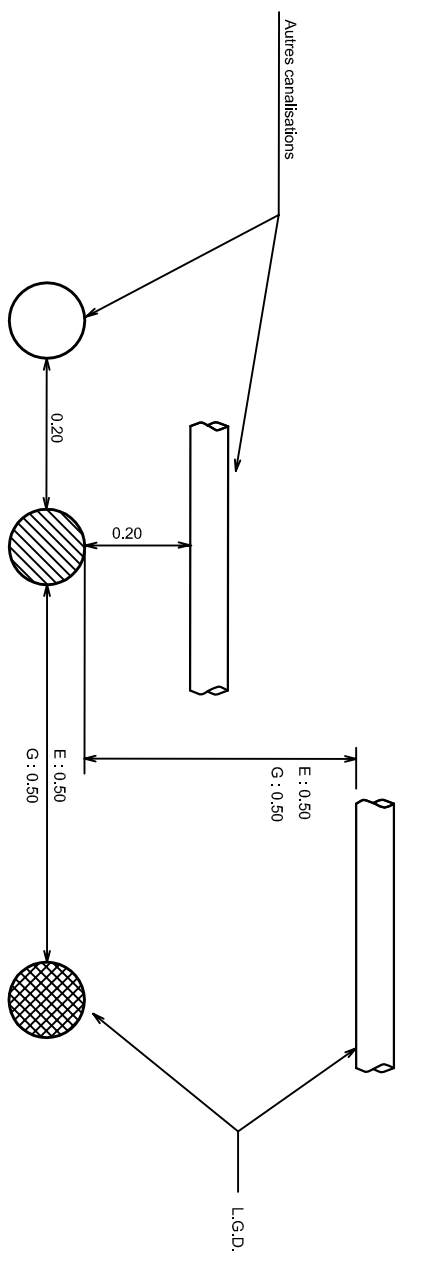

CHEMIN DE L'ABREUVOIR
21027 0005 02

VERS PLAN 1/3

