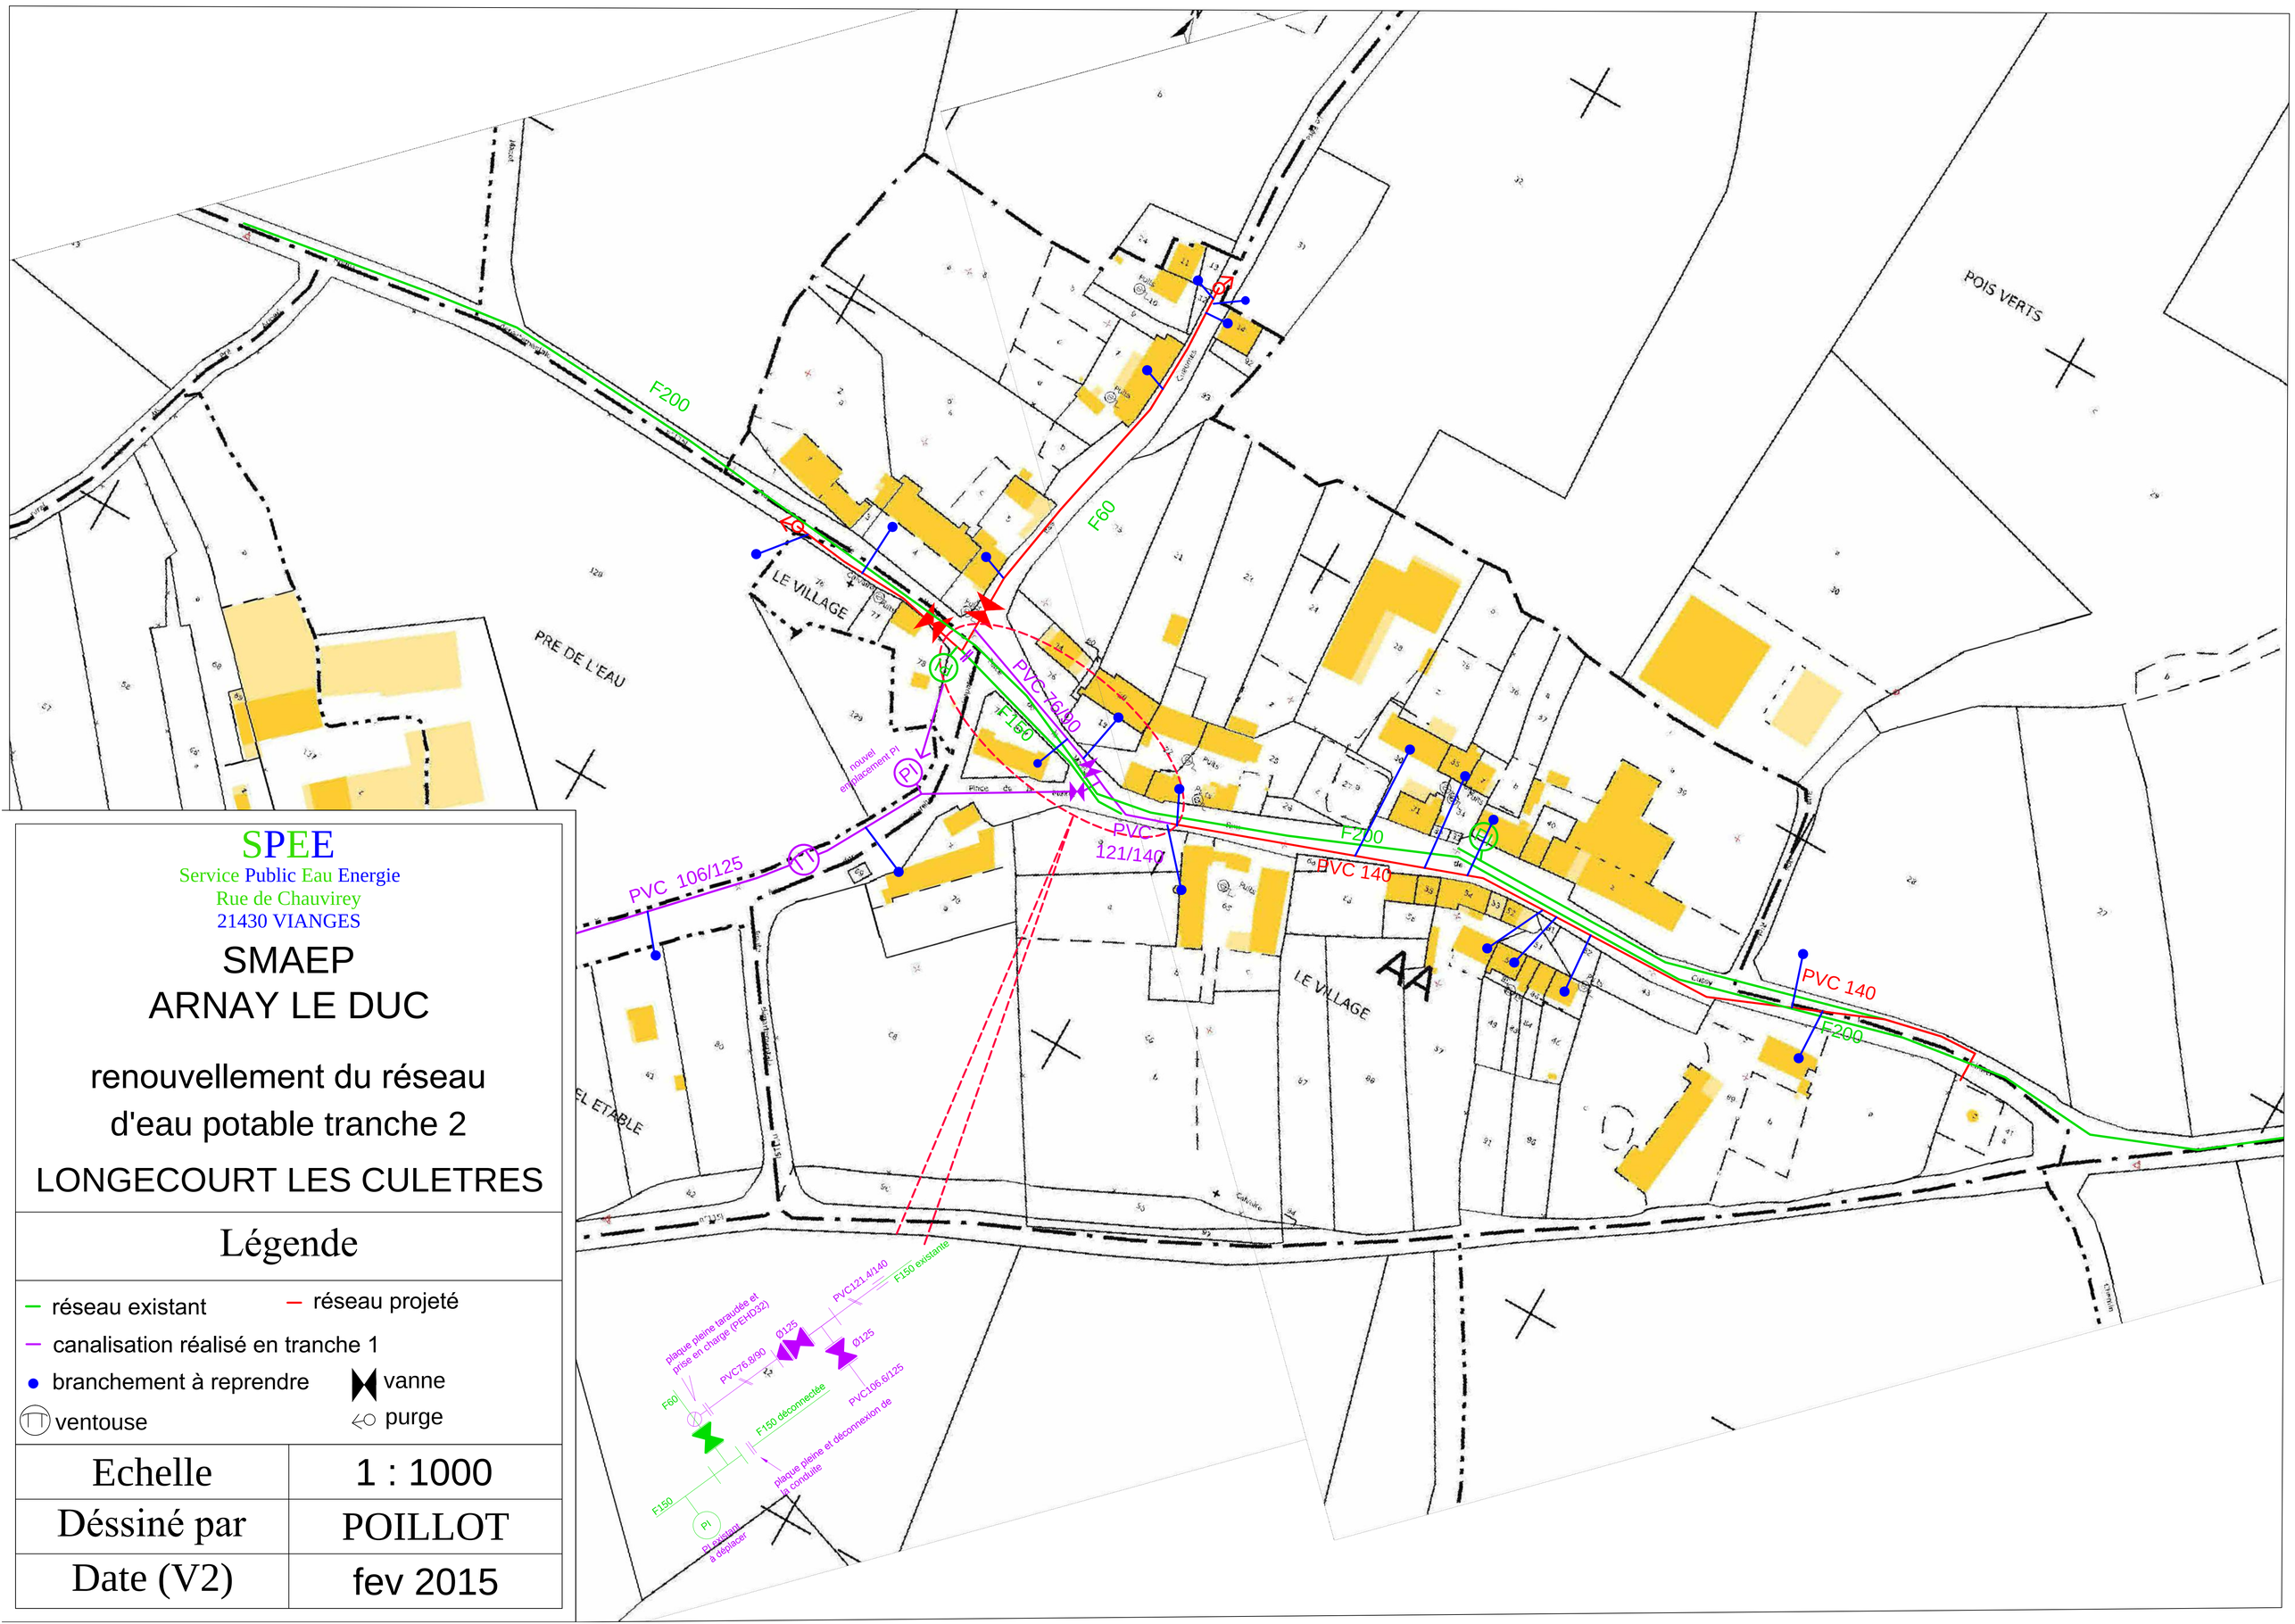

SPEE

Service Public Eau Energie
Rue de Chauvirey
21430 VIANGES

SMAEP
ARNAY LE DUC

renouvellement du réseau d'eau potable tranche 2

LONGECOURT LES CULETRES

Légende

- réseau existant
- réseau projeté
- canalisation réalisé en tranche 1
- branchement à reprendre
- vanne
- ventouse
- purge

Echelle	1 : 1000
Déssiné par	POILLOT
Date (V2)	fev 2015