SYNDICAT D'ENERGIES DE LA COTE D'OR

9 A, Rue René Char - BP 67454 - 21 074 DIJON Cedex

COMMUNE DE MÂLAIN

Dissimulation BT rue Maurice Béné
Réseau issu des postes "Rue de CERCEY"
et "EGLISE"

PLAN PARCELLAIRE

AVANT PROJET

N°ERDF DB24/004447

Echelle: 1/1000

SYNDICAT D'ENERGIES DE LA COTE D'OR
9 A, Rue René Char - BP 67454 - 21074 DIJON Cedex
Tél : 03 80 50 99 20 Fax : 03 80 50 99 39

N° DE DOSSIER
ER/073/C
TECHNICIEN
Mr SPAGNOLO F.

SOCATER
15, rue du bailly - ZAE Capnord
BP 57514 - 21075 Dijon Cedex
Tél 0380700747 - Fax 0380700748
Email dijon@socater.fr - www.socater.fr

Dossier N° 21.15036

INDICE	DESIGNATION ET SUIVI	DATE
A	AVANT PROJET	16/04/2015

COUPE TYPE DE TRANCHEE

(Pour pose de canalisations electriques ou gaz)

COUPE TYPE

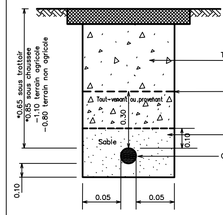

UTILISATION DE FOURREAUX

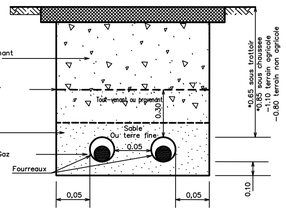

NOTA : * Sauf prescriptions particulières, notamment du gestionnaire de voirie.

DISTANCES ENTRE CANALISATIONS ELECTRIQUES OU GAZ

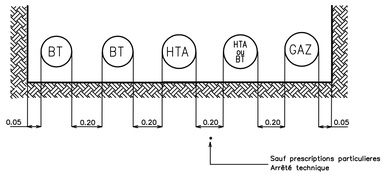

VOISINAGE AVEC D'AUTRES CANALISATIONS

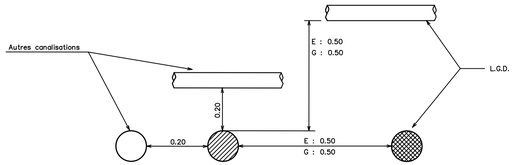

D

POSE :
1 CIBE Grand Volume (CGV) en saille en privé
1 Grille FC240²
1 Arrivée BTS 150²
1 Départ BTS 150²
1 Départ 35² tri non protégé
1 TDN Résistivité du sol = 148 Ω/m
1 Serpentin conducteur de 10m de 25mm² Cu dans 1 tranchée de 3m

E

POSE :
1 RAS BT 150² sur façade
+ 1 RAS EP 10² sur façade
1 EJAS 150/70 _ 4 CRR 16-70
câble BT 3x70²+1x70² alu en façade sur 18m00
câble EP 3G10² U1000 RO2V en façade sur 18m00
1 Protection Mécanique

F

POSE :
1 Socle simple S20 encatré en privé
1 réhausse H(total)=75cm
1 RMBT 300 - 6 plages
1 Module réseau 150
1 Arrivée BTS 150²
2 Modules branchement
1 Départ 35² monophasé protégé
1 Départ 35² tri non-protégé
1 TDN Résistivité du sol = 196 Ω/m
1 Serpentin conducteur de 10m de 25mm² Cu dans 1 tranchée de 3m

G

POSE :
1 CIBE Grand Volume (CGV) encastré en privé
1 Grille FC240²
1 Arrivée BTS 150²
1 Départ BTS 150²
1 Départ 35² monophasé protégé
2 Départs 35² mono. non protégé
1 TDN Résistivité du sol = 162 Ω/m
1 Serpentin conducteur de 10m de 25mm² Cu dans 1 tranchée de 3m

ex3
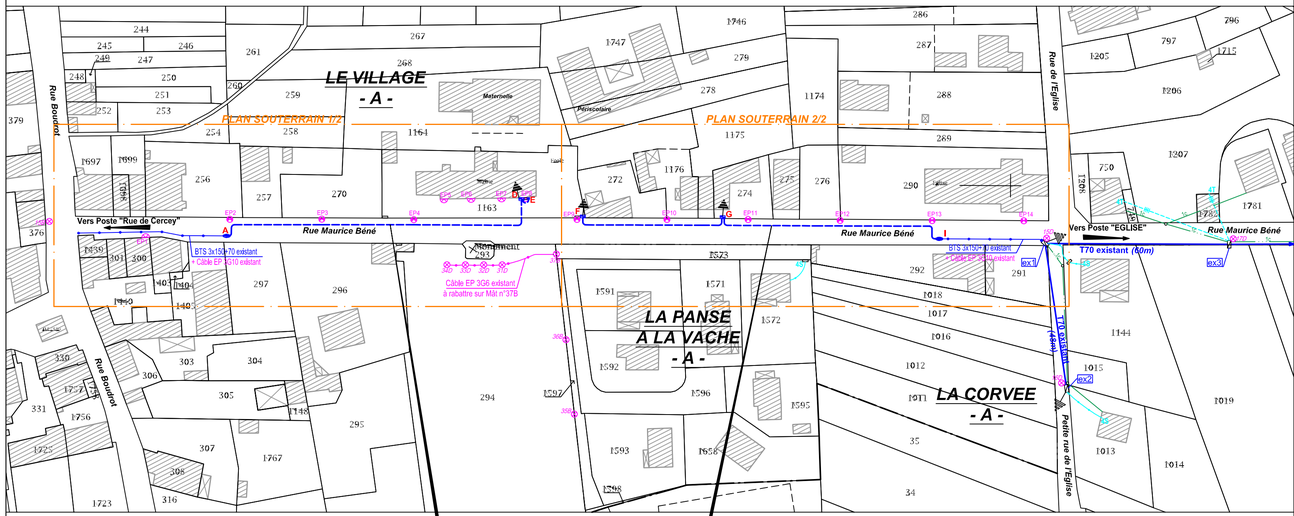
EXISTANT :
PBA 11A300 n°10 en bissectrice
1 ES2000
1 EP n°14D
2 Brt4T
1 Ferrure FT 2 câbles