SYNDICAT D'ENERGIES DE LA COTE D'OR

9 A, Rue René Char - BP 67454 - 21 074 DIJON Cedex

COMMUNE DE BOUHEY

Dissimulation des réseaux et
Renforcement dans le centre bourg
Réseau issu du poste "Bouhey"

PLAN PARCELLAIRE

PROJET DEFINITIF

N° ENEDIS : DB24/015503

Echelle: 1/1000

SYNDICAT D'ENERGIES DE LA COTE D'OR
9 A, Rue René Char - BP 67454 - 21074 DIJON Cedex
Tél : 03 80 50 99 20 Fax : 03 80 50 99 39

N° DE DOSSIER
ER/300/A-ER/393/A
TECHNICIEN
F. SPAGNOLO

SOCATER
15, rue du bailly - ZAE Capnord
BP 57514 - 21075 Dijon Cedex
Tél: 0380700747 - Fax: 0380700748
E.mail: dijon@socater.fr - www.socater.fr

Dossier N°18360

INDICE	DESIGNATION ET SUIVI	
A	AVANT PROJET	15/11/2018
B	PROJET DEFINITIF	05/04/2019

PLAN DE SITUATION

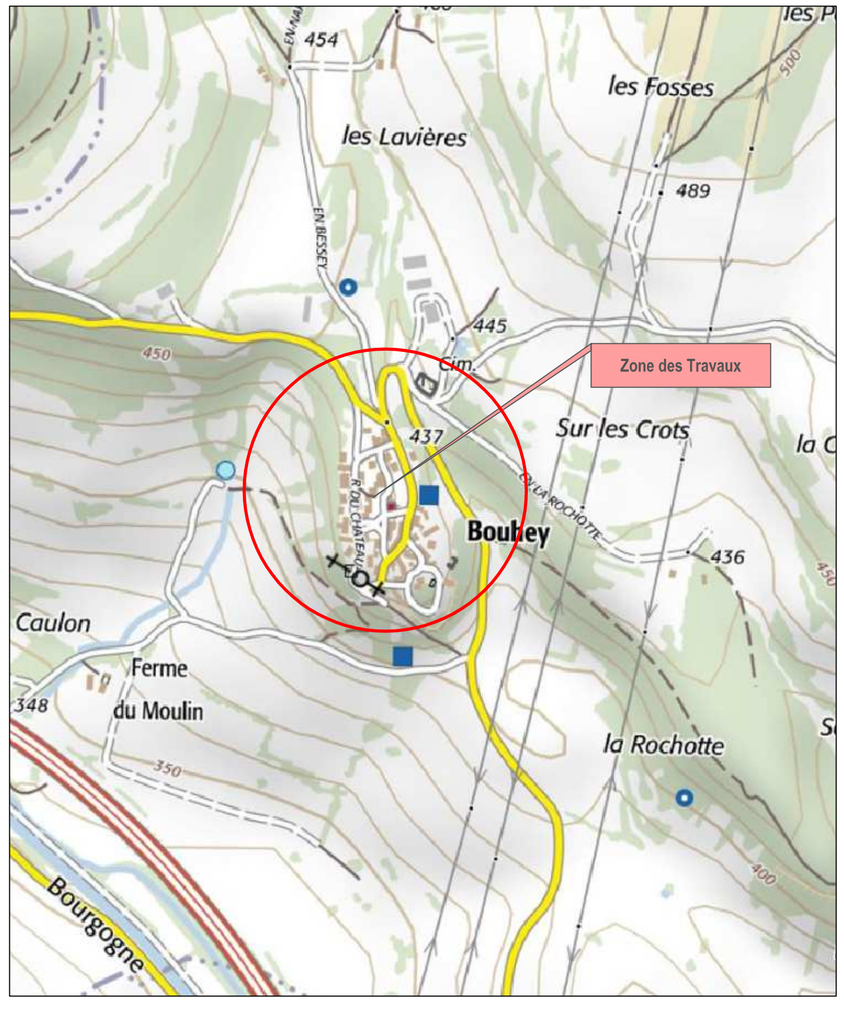

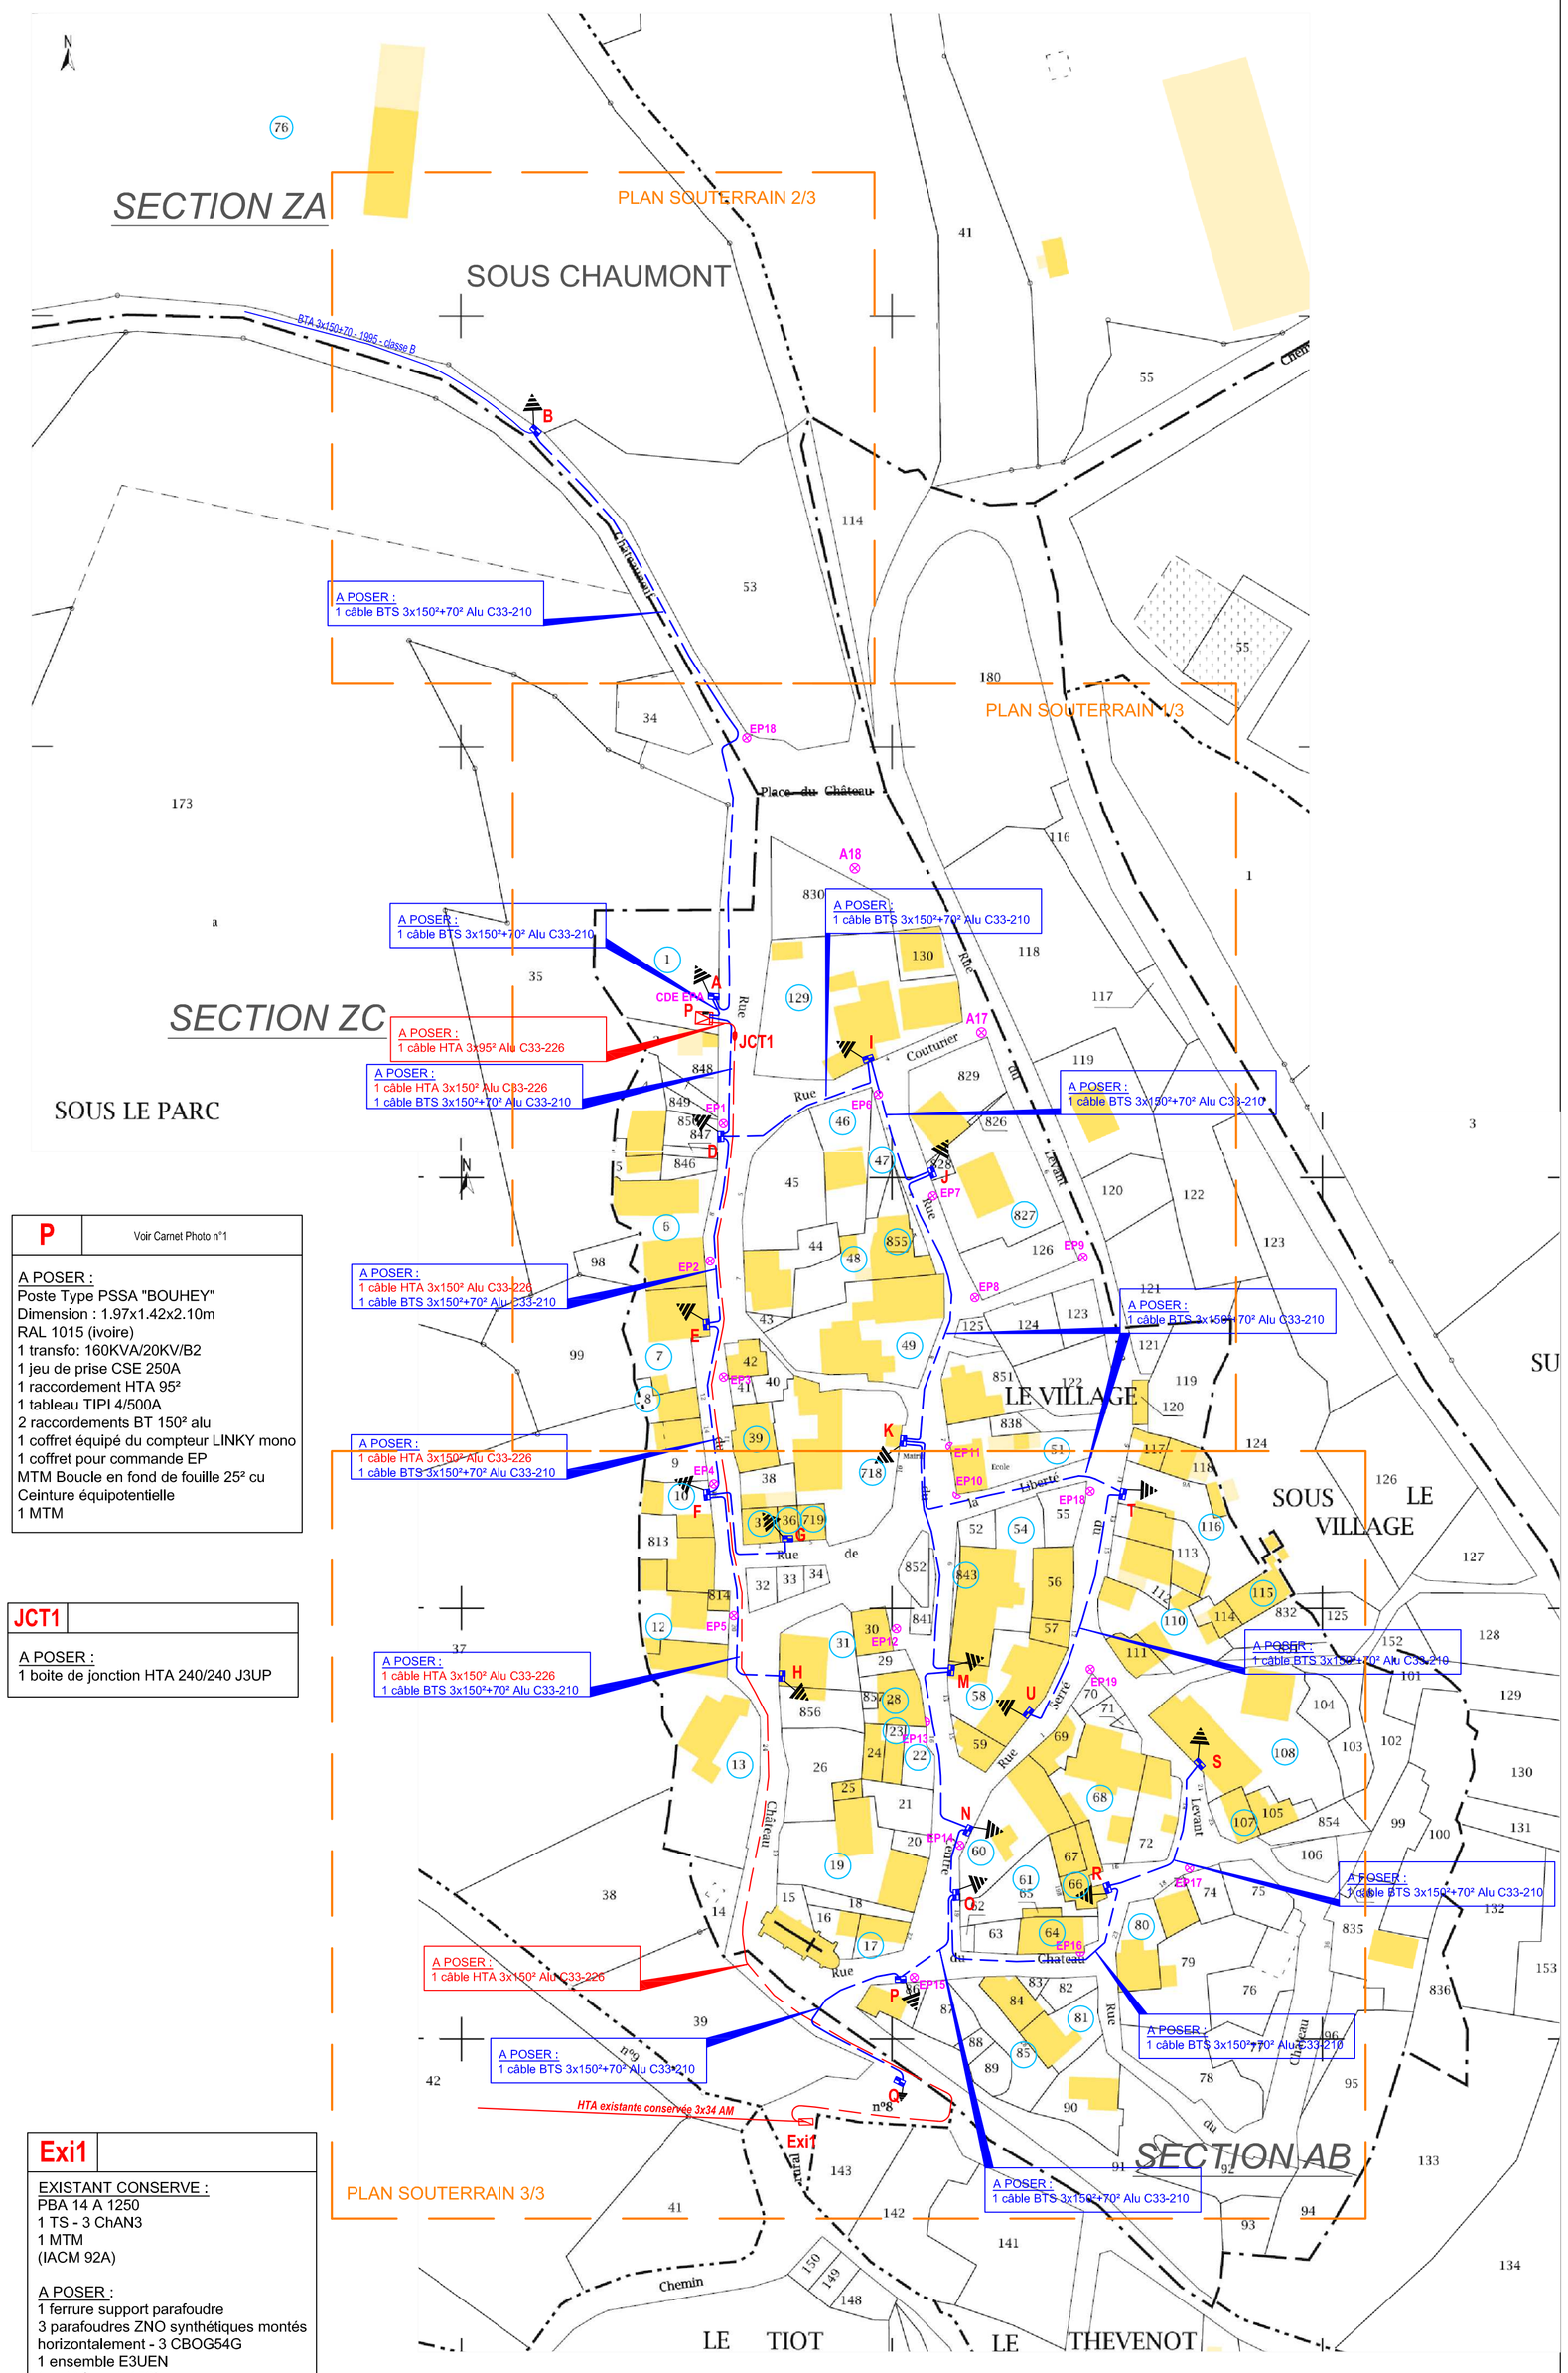

P — Voir Carnet Photo n°1

A POSER :
Poste Type PSSA "BOUHEY"
Dimension : 1.97x1.42x2.10m
RAL 1015 (ivoire)
1 transfo: 160KVA/20KV/B2
1 jeu de prise CSE 250A
1 raccordement HTA 95²
1 tableau TIPI 4/500A
2 raccordements BT 150² alu
1 coffret équipé du compteur LINKY mono
1 coffret pour commande EP
MTM Boucle en fond de fouille 25² cu
Ceinture équipotentielle
1 MTM

JCT1

A POSER :
1 boite de jonction HTA 240/240 J3UP

Exi1

EXISTANT CONSERVE :
PBA 14 A 1250
1 TS - 3 ChAN3
1 MTM
(IACM 92A)

A POSER :
1 ferrure support parafoudre
3 parafoudres ZNO synthétiques montés horizontalement - 3 CBOG54G
1 ensemble E3UEN
1 ERAS HTA 150² alu
1 protection mécanique
1 percement de massif + réfection béton