SYNDICAT INTERCOMMUNAL D'ENERGIES DE LA COTE D'OR

9 A, Rue René Char - BP 67454 - 21 074 DIJON Cedex

COMMUNE DE LUX

Dissimulation des réseaux
Rue du Moulin
Réseau issu du poste "Moulin"

PLAN PARCELLAIRE

AVANT PROJET

N° ERDF : DB24/00....

Echelle: 1/1000

SYNDICAT INTERCOMMUNAL D'ENERGIES
DE LA COTE D'OR

9 A, Rue René Char - BP 67454 - 21074 DIJON Cedex

Tél : 03 80 50 99 20 Fax : 03 80 50 99 39

N° DE DOSSIER
ER/216/C
TECHNICIEN
Anne GUEULIN

SOCATER
15, rue du bailly - ZAE Capnord
BP 57514 - 21075 Dijon Cedex
Tél: 0380700747 - Fax: 0380700748
E.mail: dijon@socater.fr - www.socater.fr

Dossier N° 17178

INDICE	DESIGNATION ET SUIVI	DATE
A	AVANT PROJET	23/02/2017
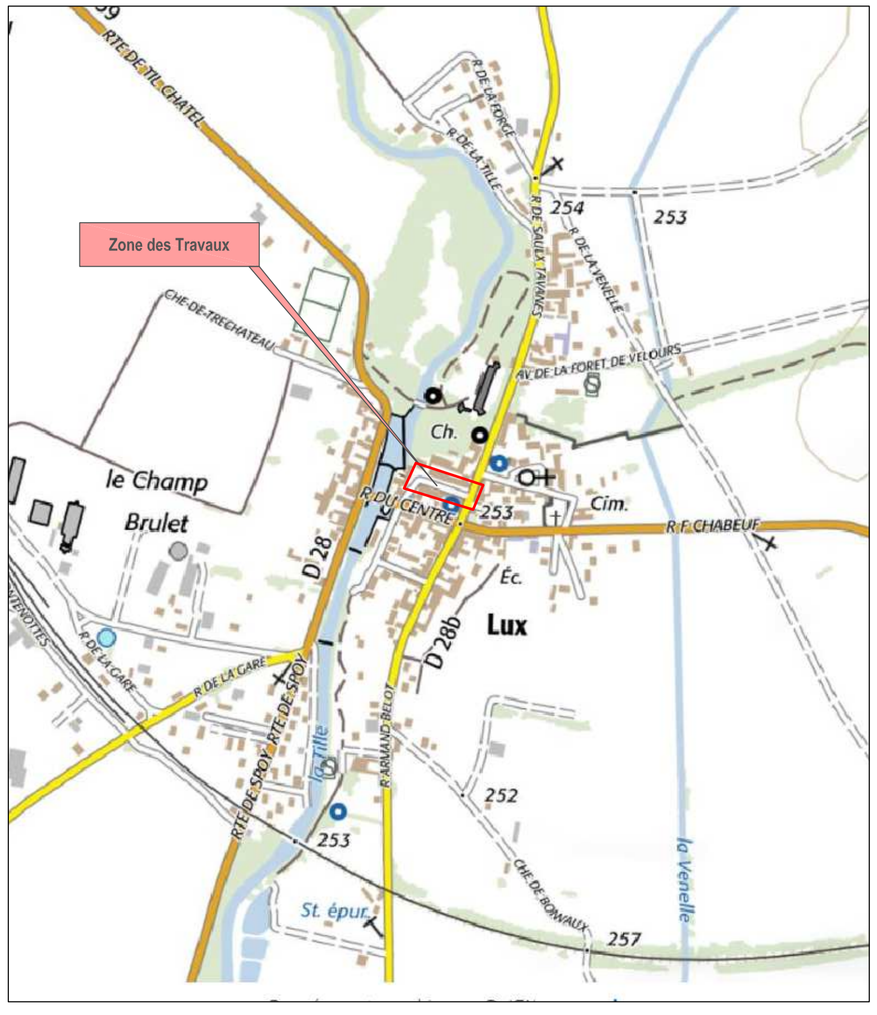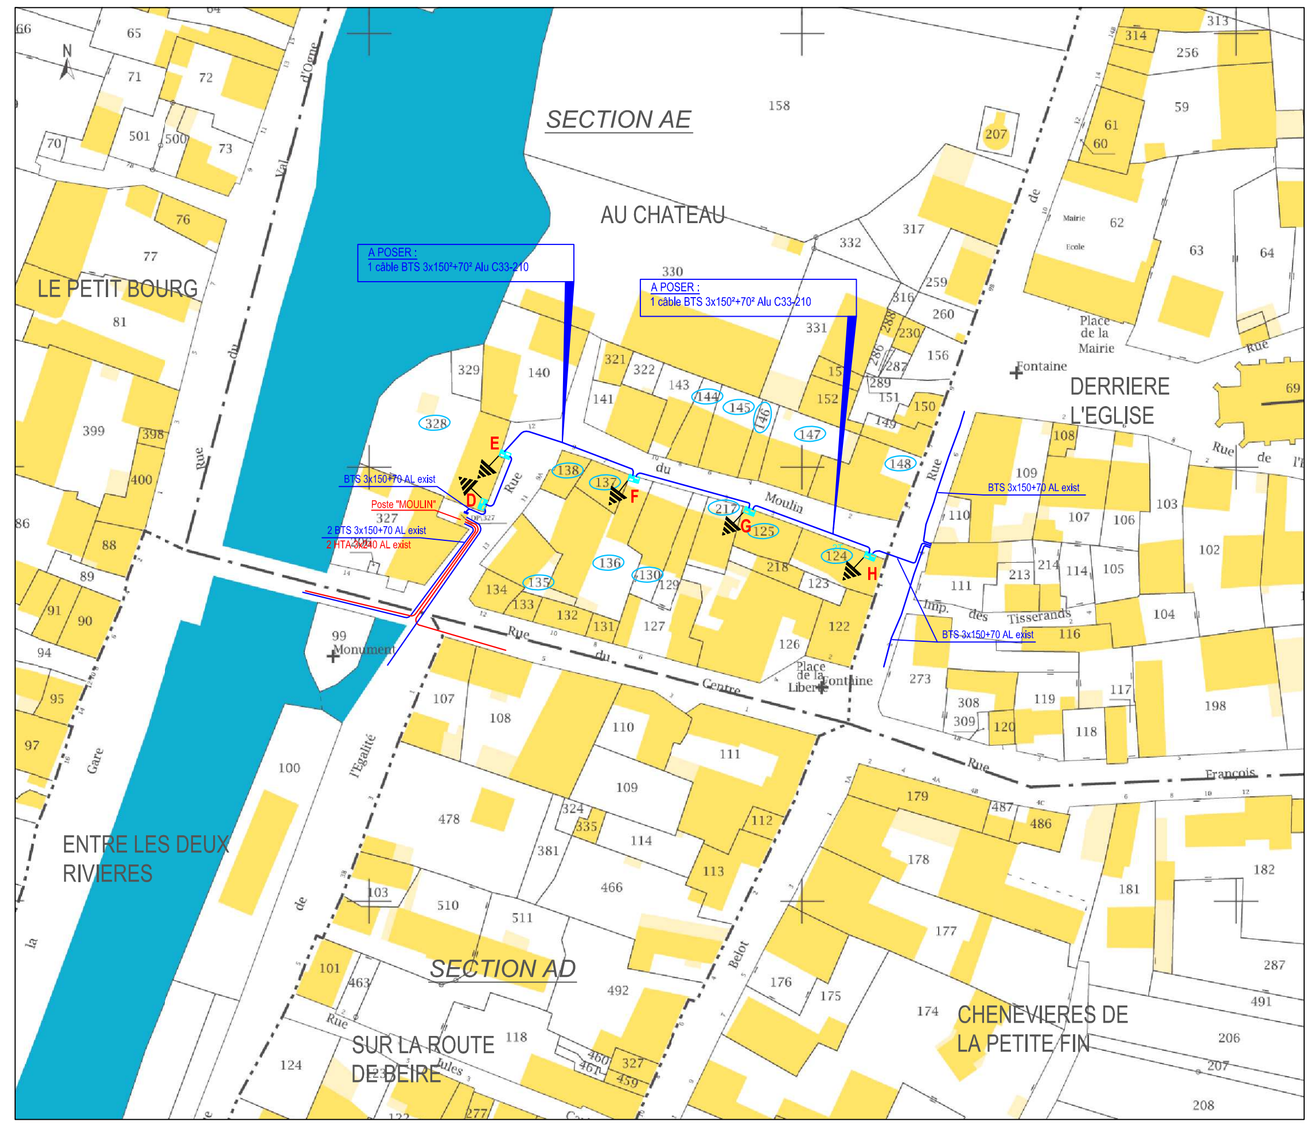
PLAN DE SITUATION