

COMMUNE DE MESSIGNY-ET-VANTOUX

Dissimulation des réseaux
VANTOUX - Rue du Château
Réseau issu du poste "Vantoux"

PLAN PARCELLAIRE

AVANT PROJET

N° ENEDIS : DB24/013308

Echelle: 1/1000

INDICE	AVANT PROJET	DESIGNATION ET SUIVI	DATE
A			09/03/2018

EXISTANT CONSERVE :	
P	<p>1 borne REMBT basse "VANTOUX"</p> <p>1 tenon 6"</p> <p>1 antenne HTA</p> <p>1 départ BT 150° (2017) vers coffret B</p> <p>1 départ BT 150° (2017) vers PBA à déposer</p> <p>1 coffret EP</p> <p>A DEPOSER :</p> <p>1 départ BT 150° vers PBA à déposer</p> <p>A POSER :</p> <p>1 départ BT 150° vers coffret A</p>

EXISTANT CONSERVE :	
A	<p>A POSER :</p> <p>1 borne REMBT 450 encastree</p> <p>1 jeu de barres 9 pléges</p> <p>2 modules BT 150°</p> <p>1 départ 35° tir protégé (A1)</p> <p>2 départs 35° mono non protégés (2,2A3)</p> <p>1 MALLT isolée à 8m de la chambre FT</p> <p>(Valeur à atteindre : < 500)</p>

EXISTANT CONSERVE :	
B	<p>A POSER :</p> <p>1 borne REMBT 300 encastree</p> <p>1 jeu de barres 6 pléges</p> <p>2 modules BT 150°</p> <p>1 départ 35° mono protégé (B1)</p> <p>1 départ 35° tir non protégé (B2)</p> <p>1 MALLT isolée à 8m de la chambre FT</p> <p>(Valeur à atteindre : < 500)</p>


EXISTANT CONSERVE :	
C	<p>A POSER :</p> <p>1 borne REMBT 300 encastree</p> <p>1 jeu de barres 6 pléges</p> <p>2 modules BT 150°</p> <p>1 départ 35° mono protégé (C1)</p> <p>1 départ 35° tir non protégé (C2)</p> <p>1 MALLT isolée à 8m de la chambre FT</p> <p>(Valeur à atteindre : < 500)</p>

EXISTANT CONSERVE :	
D	<p>A POSER :</p> <p>1 borne REMBT 300 encastree</p> <p>1 jeu de barres 6 pléges</p> <p>2 modules BT 150°</p> <p>1 départ 35° mono protégé (D1)</p> <p>1 départ 35° tir non protégé (D2)</p> <p>1 MALLT isolée à 8m de la chambre FT</p> <p>(Valeur à atteindre : < 500)</p>

EXISTANT CONSERVE :	
E	<p>A POSER :</p> <p>4ème zinc, 1,50x1m</p> <p>1 JMI 24095</p>

EXISTANT CONSERVE :	
F	<p>A POSER :</p> <p>1 borne REMBT 450 encastree</p> <p>1 jeu de barres 9 pléges</p> <p>2 modules BT 150°</p> <p>1 module BT 95°</p> <p>1 PCC30 en attente (F1)</p> <p>1 départ 35° mono non protégé (F2)</p> <p>1 MALLT isolée à 8m de la chambre FT</p> <p>(Valeur à atteindre : < 500)</p>

EXISTANT CONSERVE :	
G	<p>A POSER :</p> <p>1 borne REMBT 300 au saillie</p> <p>1 jeu de barres 6 pléges</p> <p>1 module BT 150°</p> <p>3 départs 35° mono non protégés (G1-G2-G3)</p> <p>1 MALLT isolée à 8m de la chambre FT</p> <p>(Valeur à atteindre : < 500)</p>

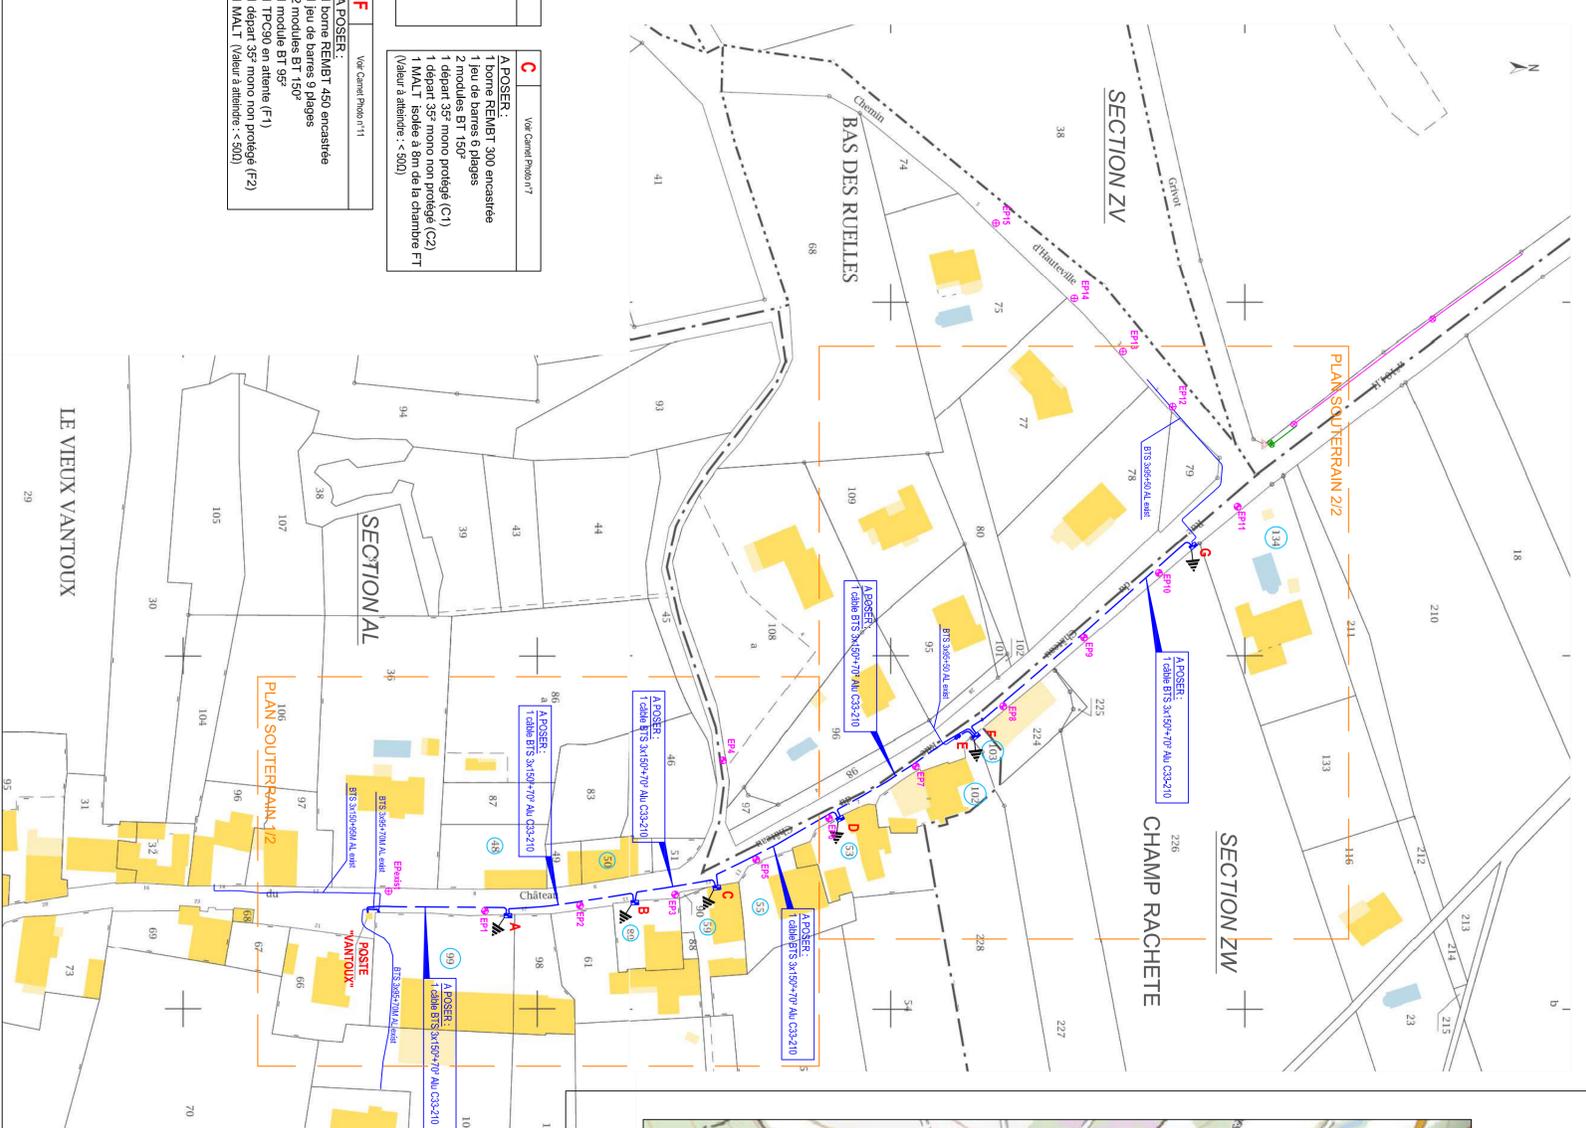

PLAN DE SITUATION

