SYNDICAT D'ENERGIES DE LA COTE D'OR

9 A, Rue René Char - BP 67454 - 21 074 DIJON Cedex

COMMUNE DE MOLOY

Dissimulation des réseaux
Rue de la Chapelle
Réseau issu du poste "Moloy"

PLAN PARCELLAIRE

AVANT PROJET

N° ENEDIS : DB24/013628

Echelle: 1/500

SYNDICAT D'ENERGIES DE LA COTE D'OR
9 A, Rue René Char - BP 67454 - 21074 DIJON Cedex
Tél : 03 80 50 99 20 Fax : 03 80 50 99 39

N° DE DOSSIER
ER/251/C
TECHNICIEN
Anne GUEULIN

SOCATER
15, rue du bailly - ZAE Capnord
BP 57514 - 21075 Dijon Cedex
Tél: 0380700747 - Fax: 0380700748
E-mail: dijon@socater.fr - www.socater.fr

INDICE	DESIGNATION ET SUIVI	DATE
A	AVANT PROJET	12/04/2016

Dossier N°18451

PLAN DE SITUATION

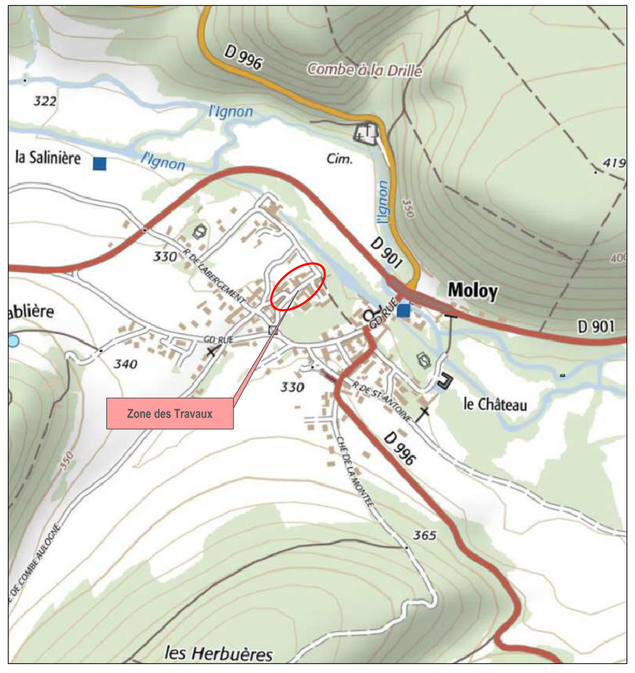

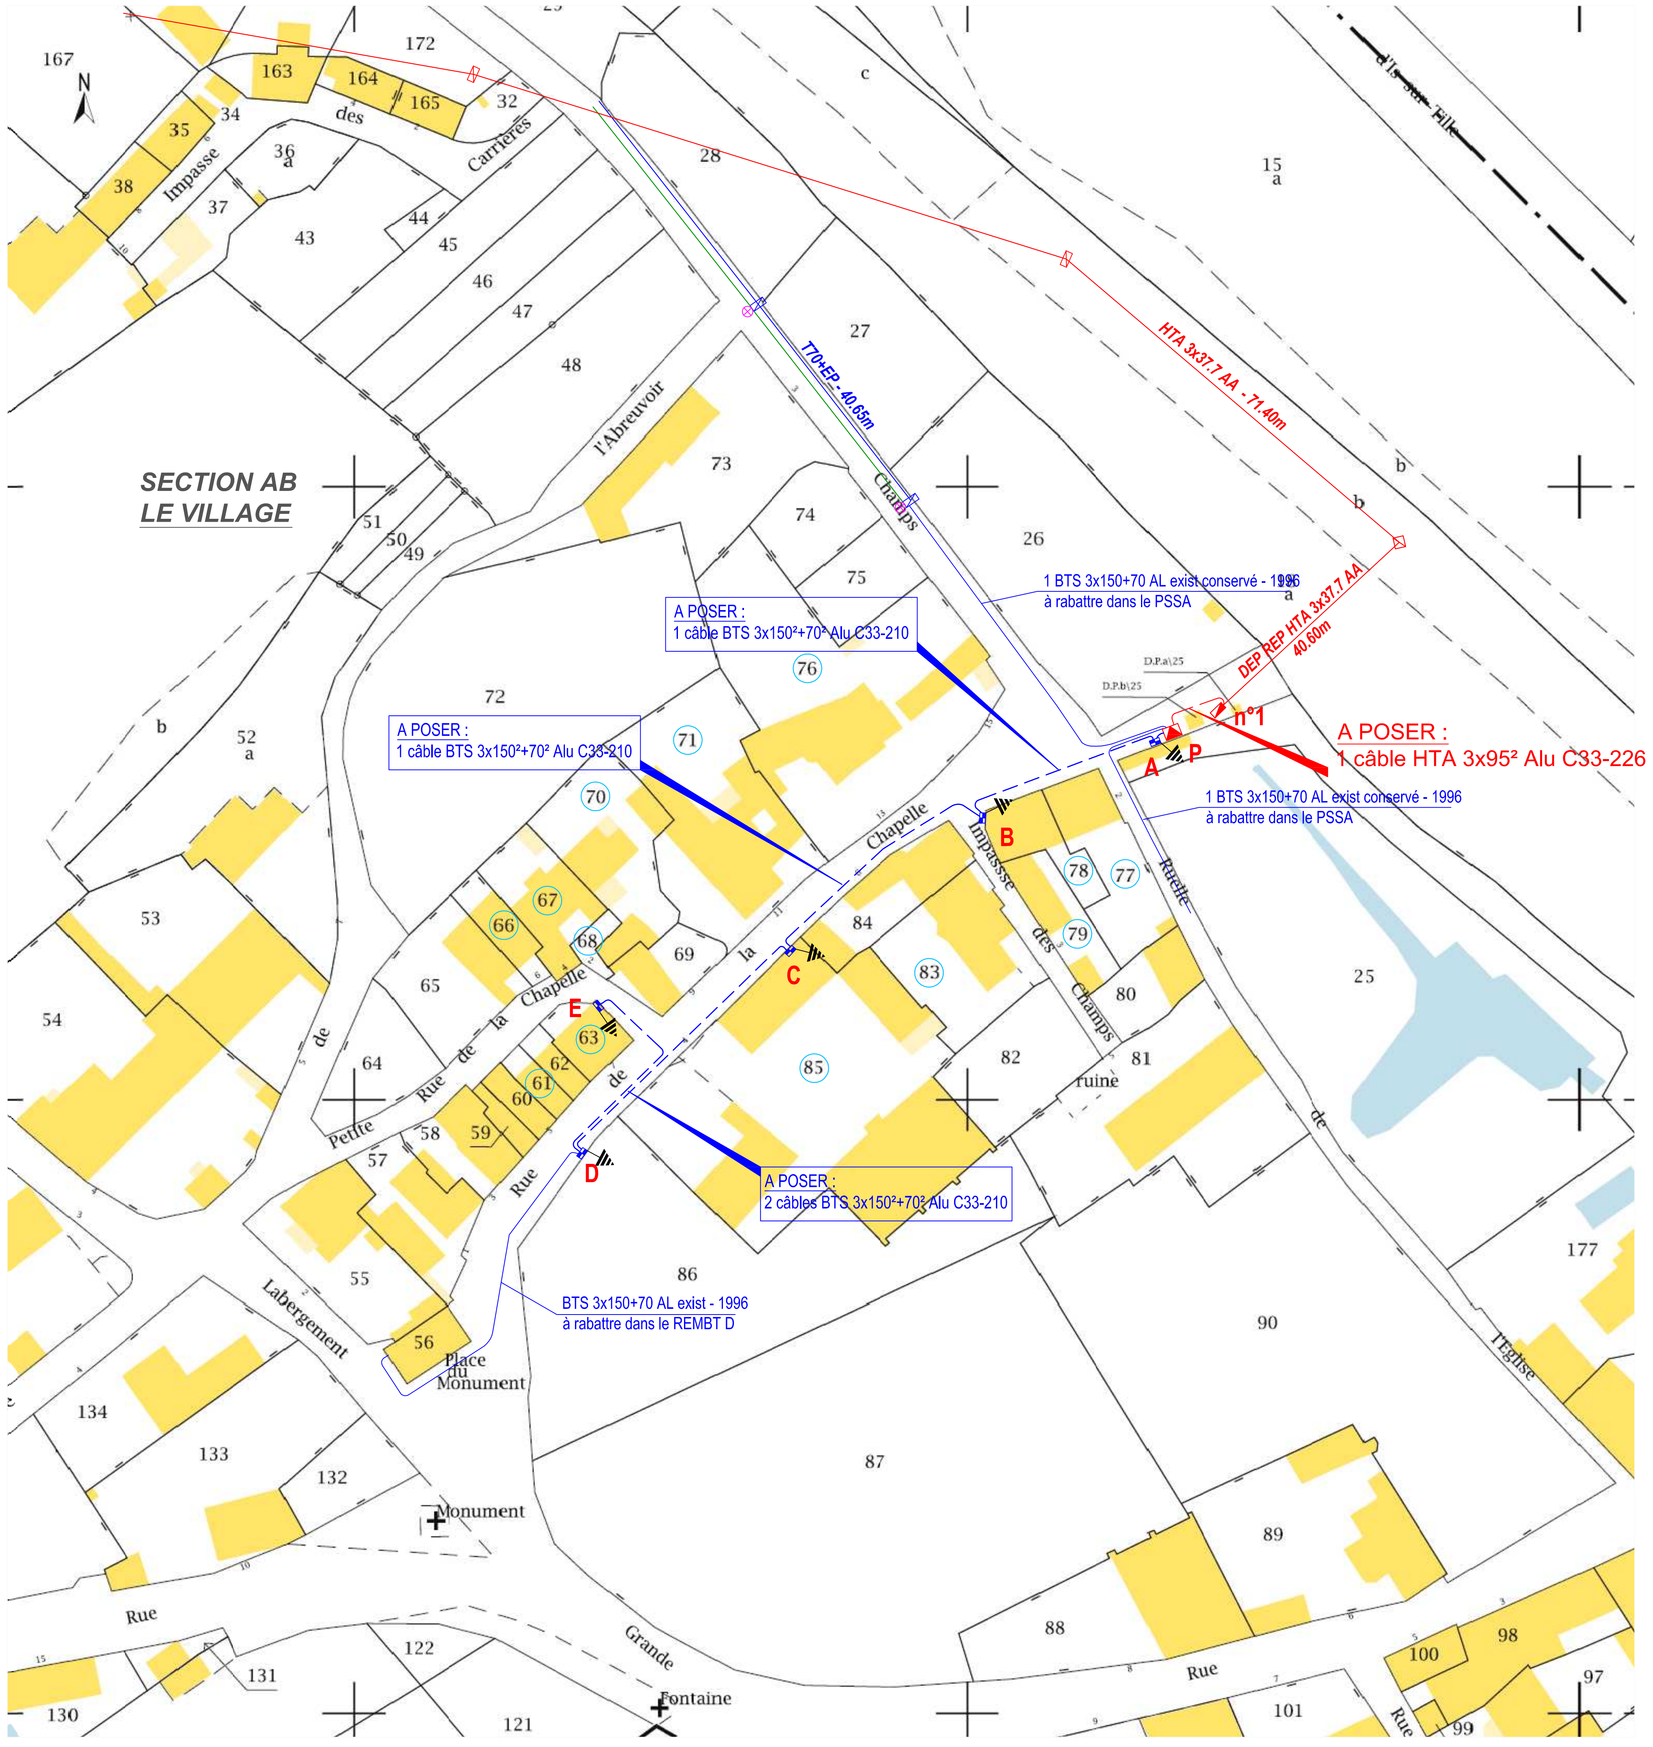

P

A POSER :
Poste Type PSSA "Moloy"
Dimension : 1.42x1.97x2.10m
RAL 6003 (vert olive)
1 transfo: 160KVA/20KV/B2
1 jeu de prise CSE 250A
1 raccordement HTA 95²
1 tableau TIPI 4/500A
3 raccordements BT 150² alu
2 coffrets EP vides
MTM Boucle en fond de fouille 25² cu
Ceinture équipotentielle
1 MTM

n°1

A POSER :
12 D10
Fouille : 0.70x0.70x2.10 (C3) (k=1.75)
1 NA1X-2500
1 jeu d'isolateurs CT175.40 2 éléments avec antiparasites
3 ABT54 - 3 CBOG54 - 3 ponts gainés
1 ferrure support parafoudre
3 parafoudres ZNO synthétiques montés horizontalement - 3 CBOG54G
1 ensemble E3UEN
1 ERAS HTA 95² alu
1 TDM (serpentin 2 tranchées de 5m)
1 protection mécanique

n°2

EXISTANT CONSERVE :
PBA 12 C 1250 (1973)
1 TA3X-3150 - 3 ChAl2
3 ponts gainés

n°3

EXISTANT CONSERVE :
PBA 12 AR 800 (1973)
1 TA3X-3150 - 3 ChAl2
3 ponts gainés

A Voir Carnet Photo n°1

A POSER :
1 borne REMBT 450 (ht:0.75m) en saillie
1 jeu de barres 9 plages
2 Modules BT 150²
2 départs 35² mono non protégés (A1-A2)
1 départ 35² mono non protégé (vers CDE EP C)
1 MALT (Valeur à atteindre : < 50Ω)

B Voir Carnet Photo n°4

A POSER :
1 borne REMBT 450 (ht:0.75m) en saillie
1 jeu de barres 9 plages
2 Modules BT 150²
1 départ 35² mono protégé (B1)
2 départs 35² mono non protégés (B2 - B5)
1 départ 35² tri non protégé (B4)
1 TPC Ø90 en attente (F3)
1 MALT (Valeur à atteindre : < 50Ω)

C Voir Carnet Photo n°9

A POSER :
1 borne REMBT 300 (ht:0.75m) encastrée
1 jeu de barres 6 plages
2 Modules BT 150²
1 départ 35² tri non protégé (C1)
1 départ 35² mono non protégé (C2)
1 MALT (Valeur à atteindre : < 50Ω)

D Voir Carnet Photo n°12

A POSER :
1 borne REMBT 450 (ht:0.75m) en saillie
(à la demande du maire et du propriétaire)
1 jeu de barres 9 plages
3 Modules BT 150²
2 départs 35² mono protégés (D2 - D3)
1 MALT isolée à 8m de la ch FT
(Valeur à atteindre : < 50Ω)

E Voir Carnet Photo n°13

A POSER :
1 borne REMBT 450 (ht:0.75m) encastrée
1 jeu de barres 9 plages
1 Module BT 150²
1 départ 35² tri protégé (E1)
3 départs 35² mono non protégés (E2 - E3 - E4)
1 MALT (Valeur à atteindre : < 50Ω)