



GEMEAUX ER/202/C Enfouissement des réseaux rue Montmeroux (RD 112)

Longueurs de réseaux
 Voie = 430ml
 Réseau torsadé = 90ml
 Réseau nu = 340ml
 EP = Nbre pt lumineux = 12.
 Réseau telecom = 430ml

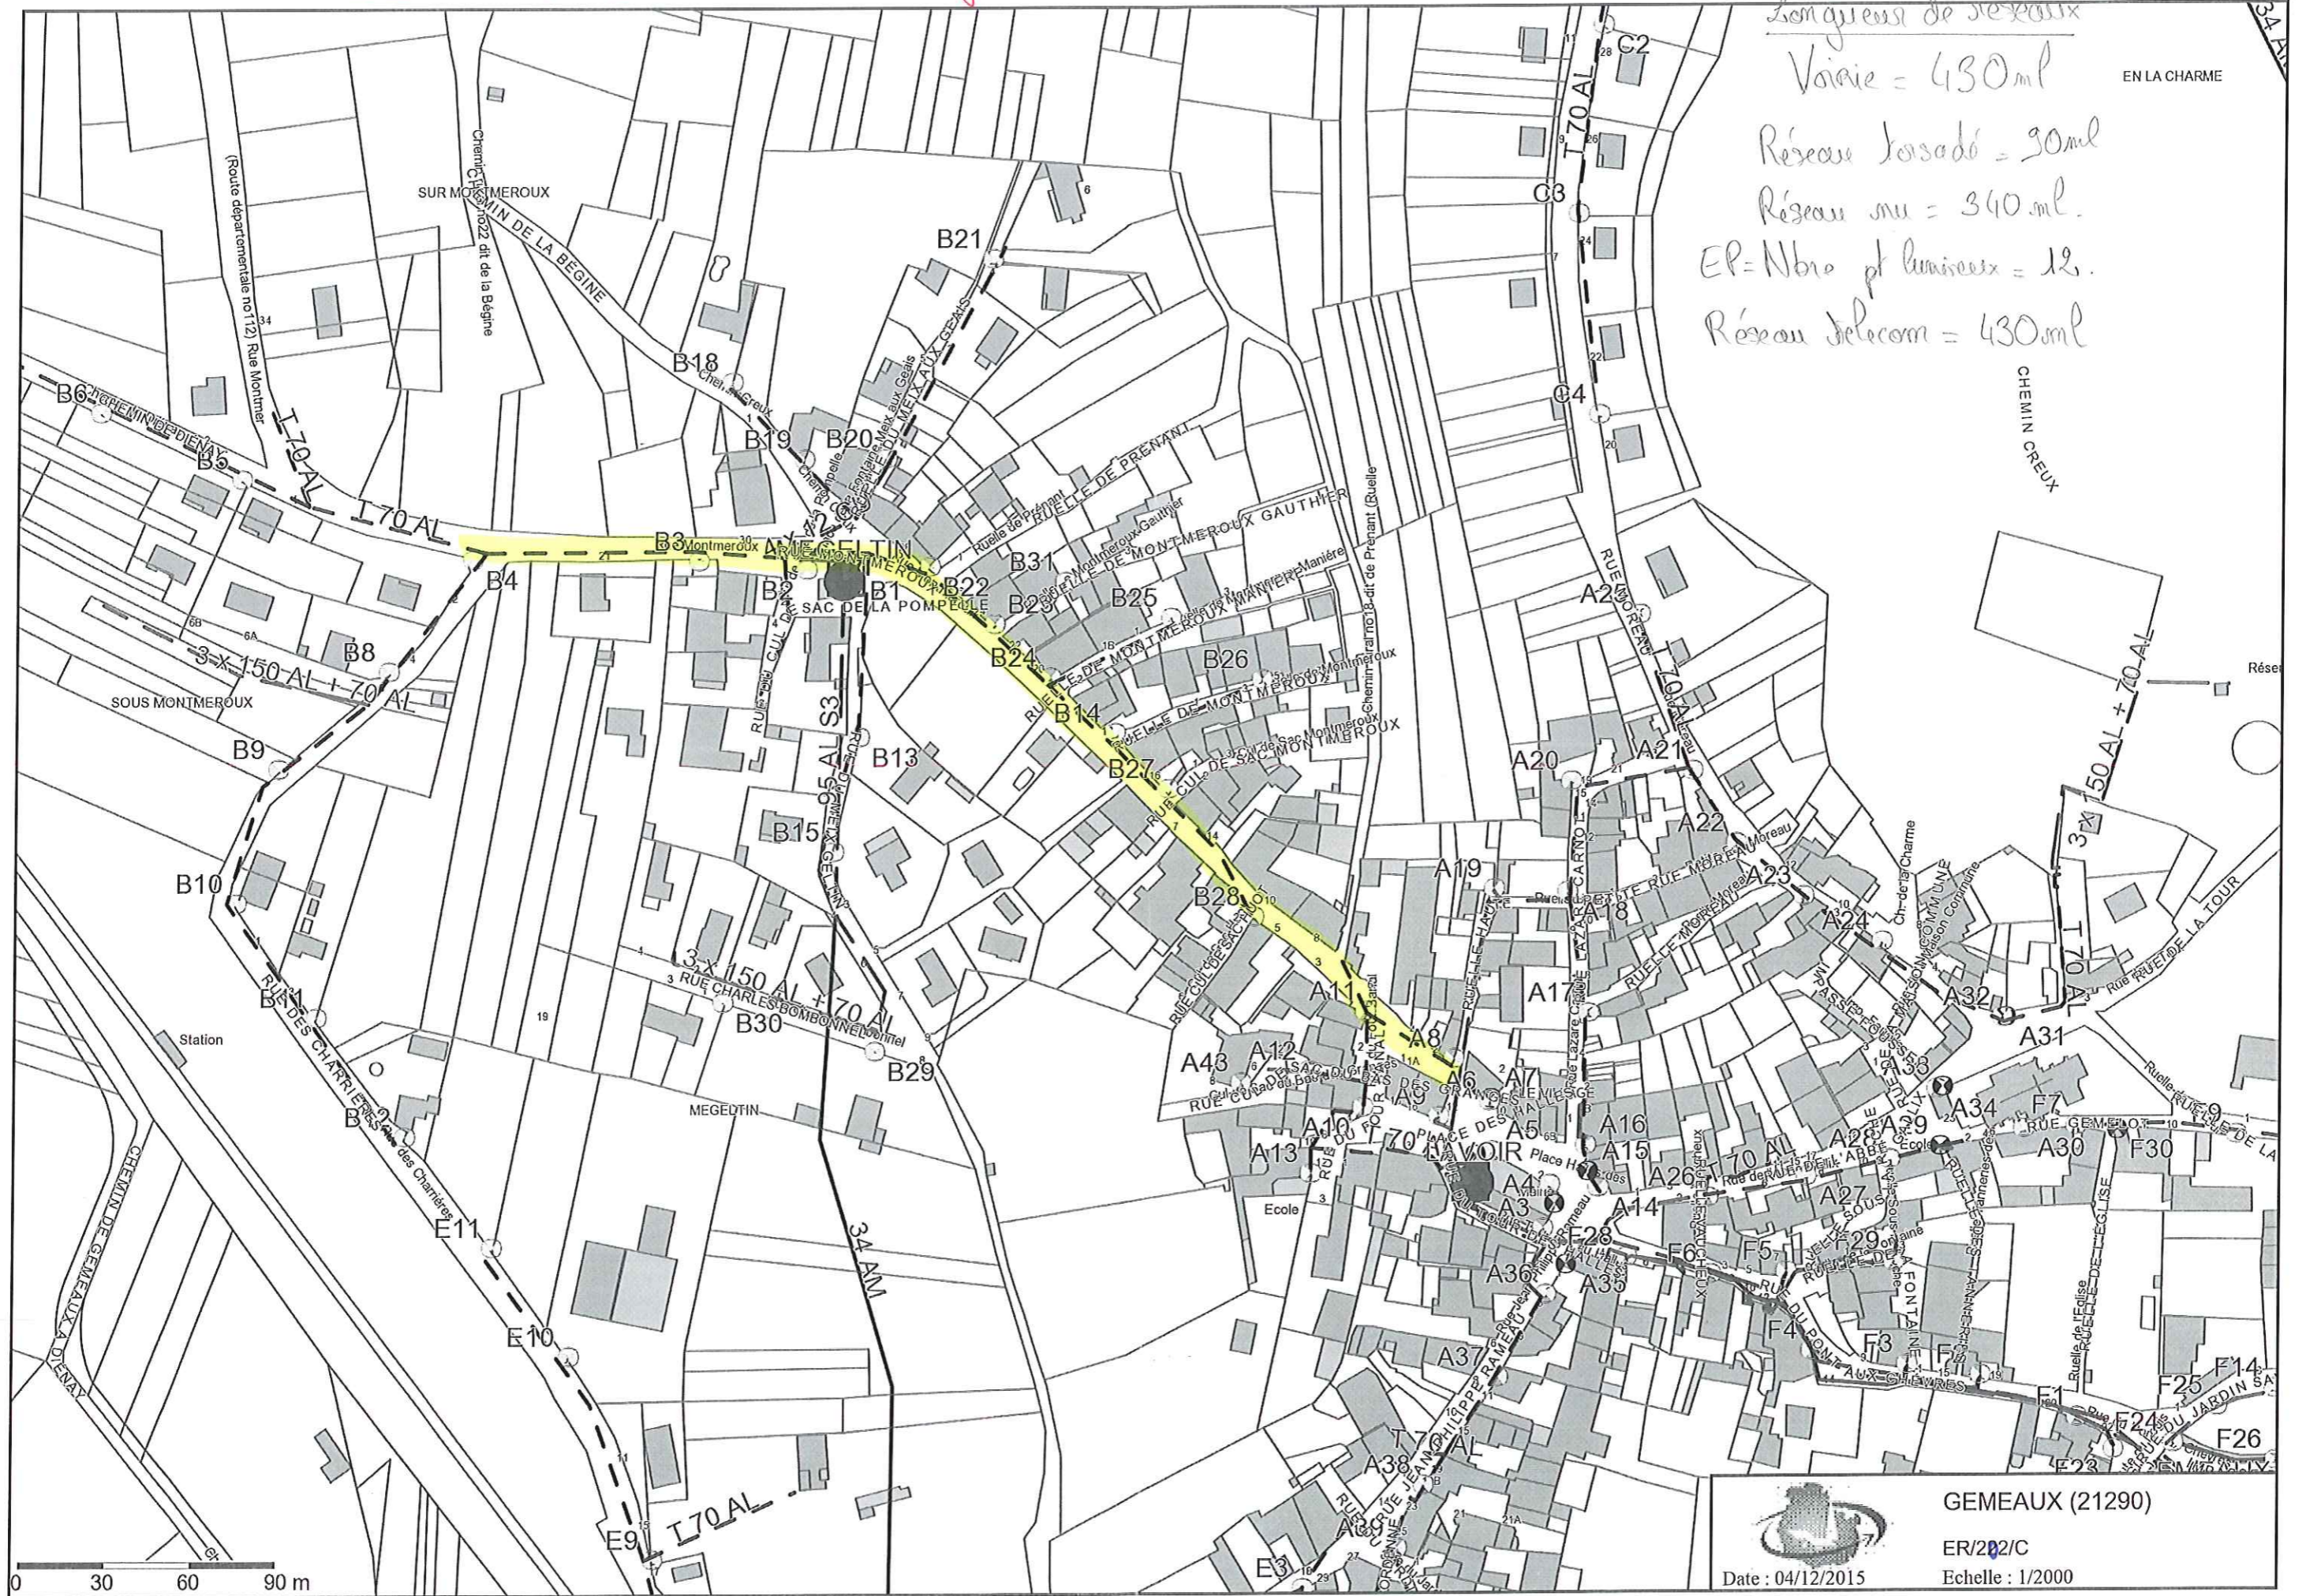


GEMEAUX (21290)
 ER/202/C
 Date : 04/12/2015
 Echelle : 1/2000