SPEE

Service Public Eau Energie
Rue de Chauvirey
21430 VIANGES

SYNDICAT DES EAUX D'ARNAY LE DUC

Commune de ARNAY LE DUC

Renouvellement rue Jean Maire et rue St Honoré

LEGENDE

- canalisation existante conservée
- canalisation projetée
- branchements à reprendre
- vanne existante conservée
- vanne projetée
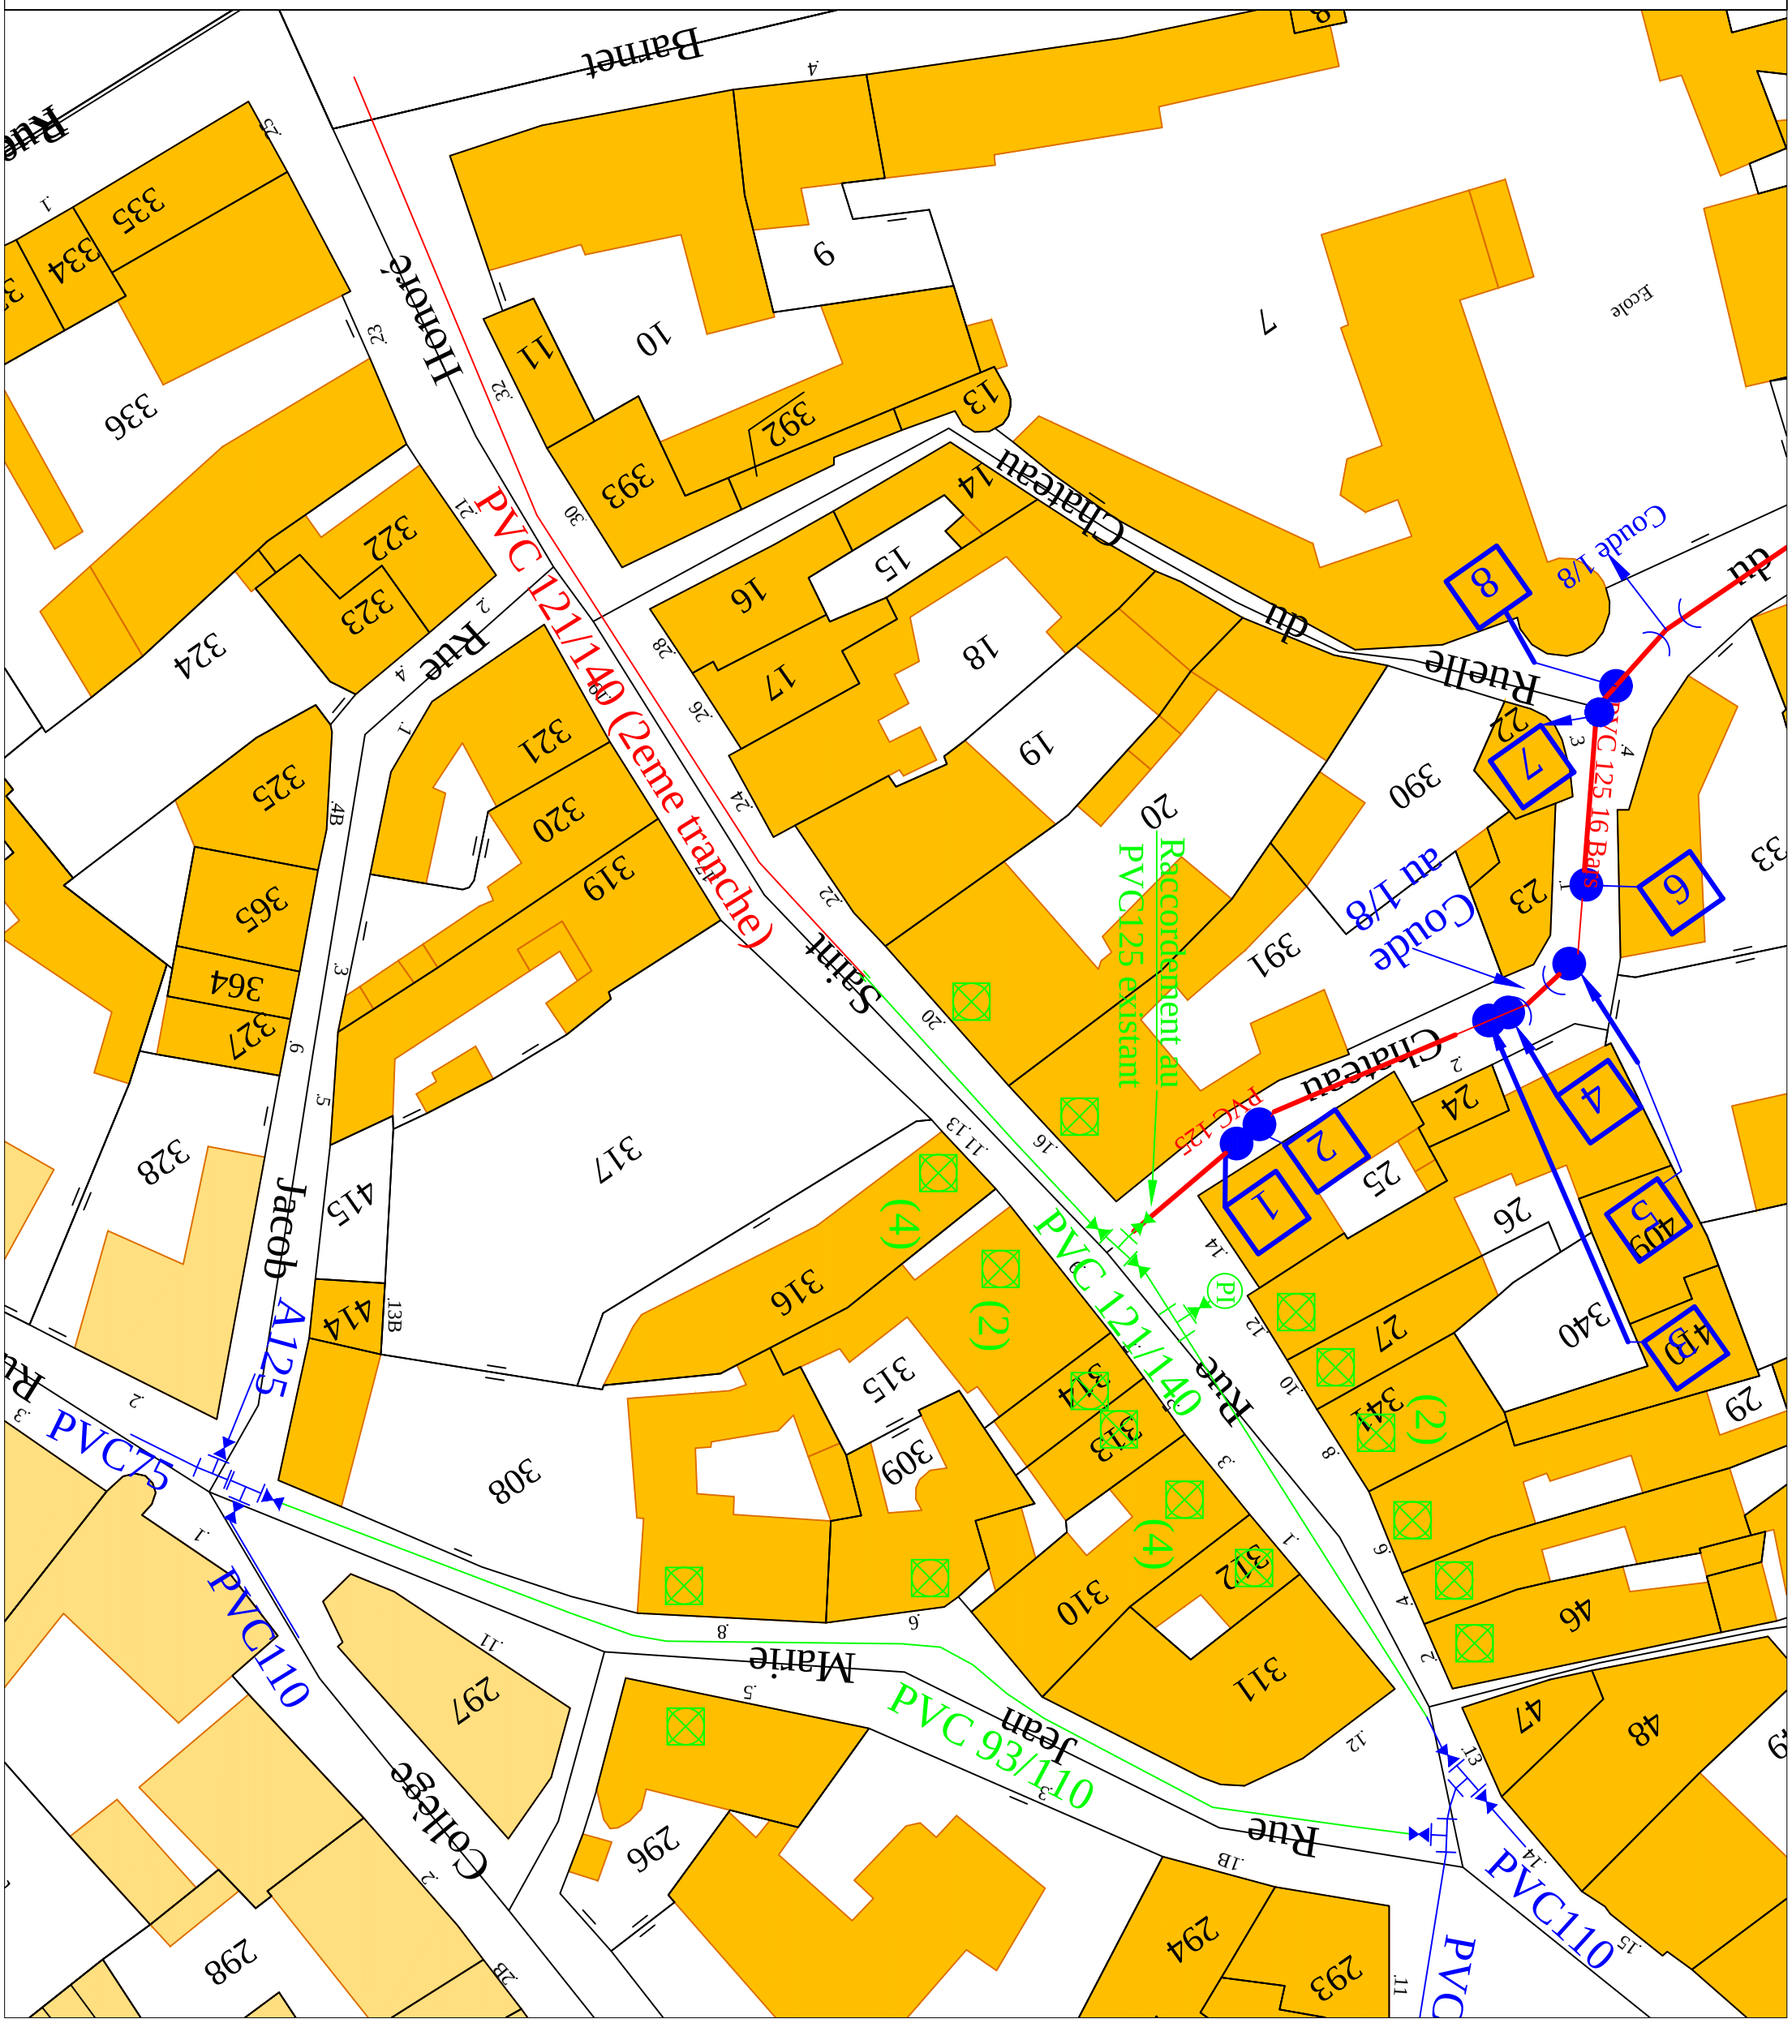
Echelle 1/500