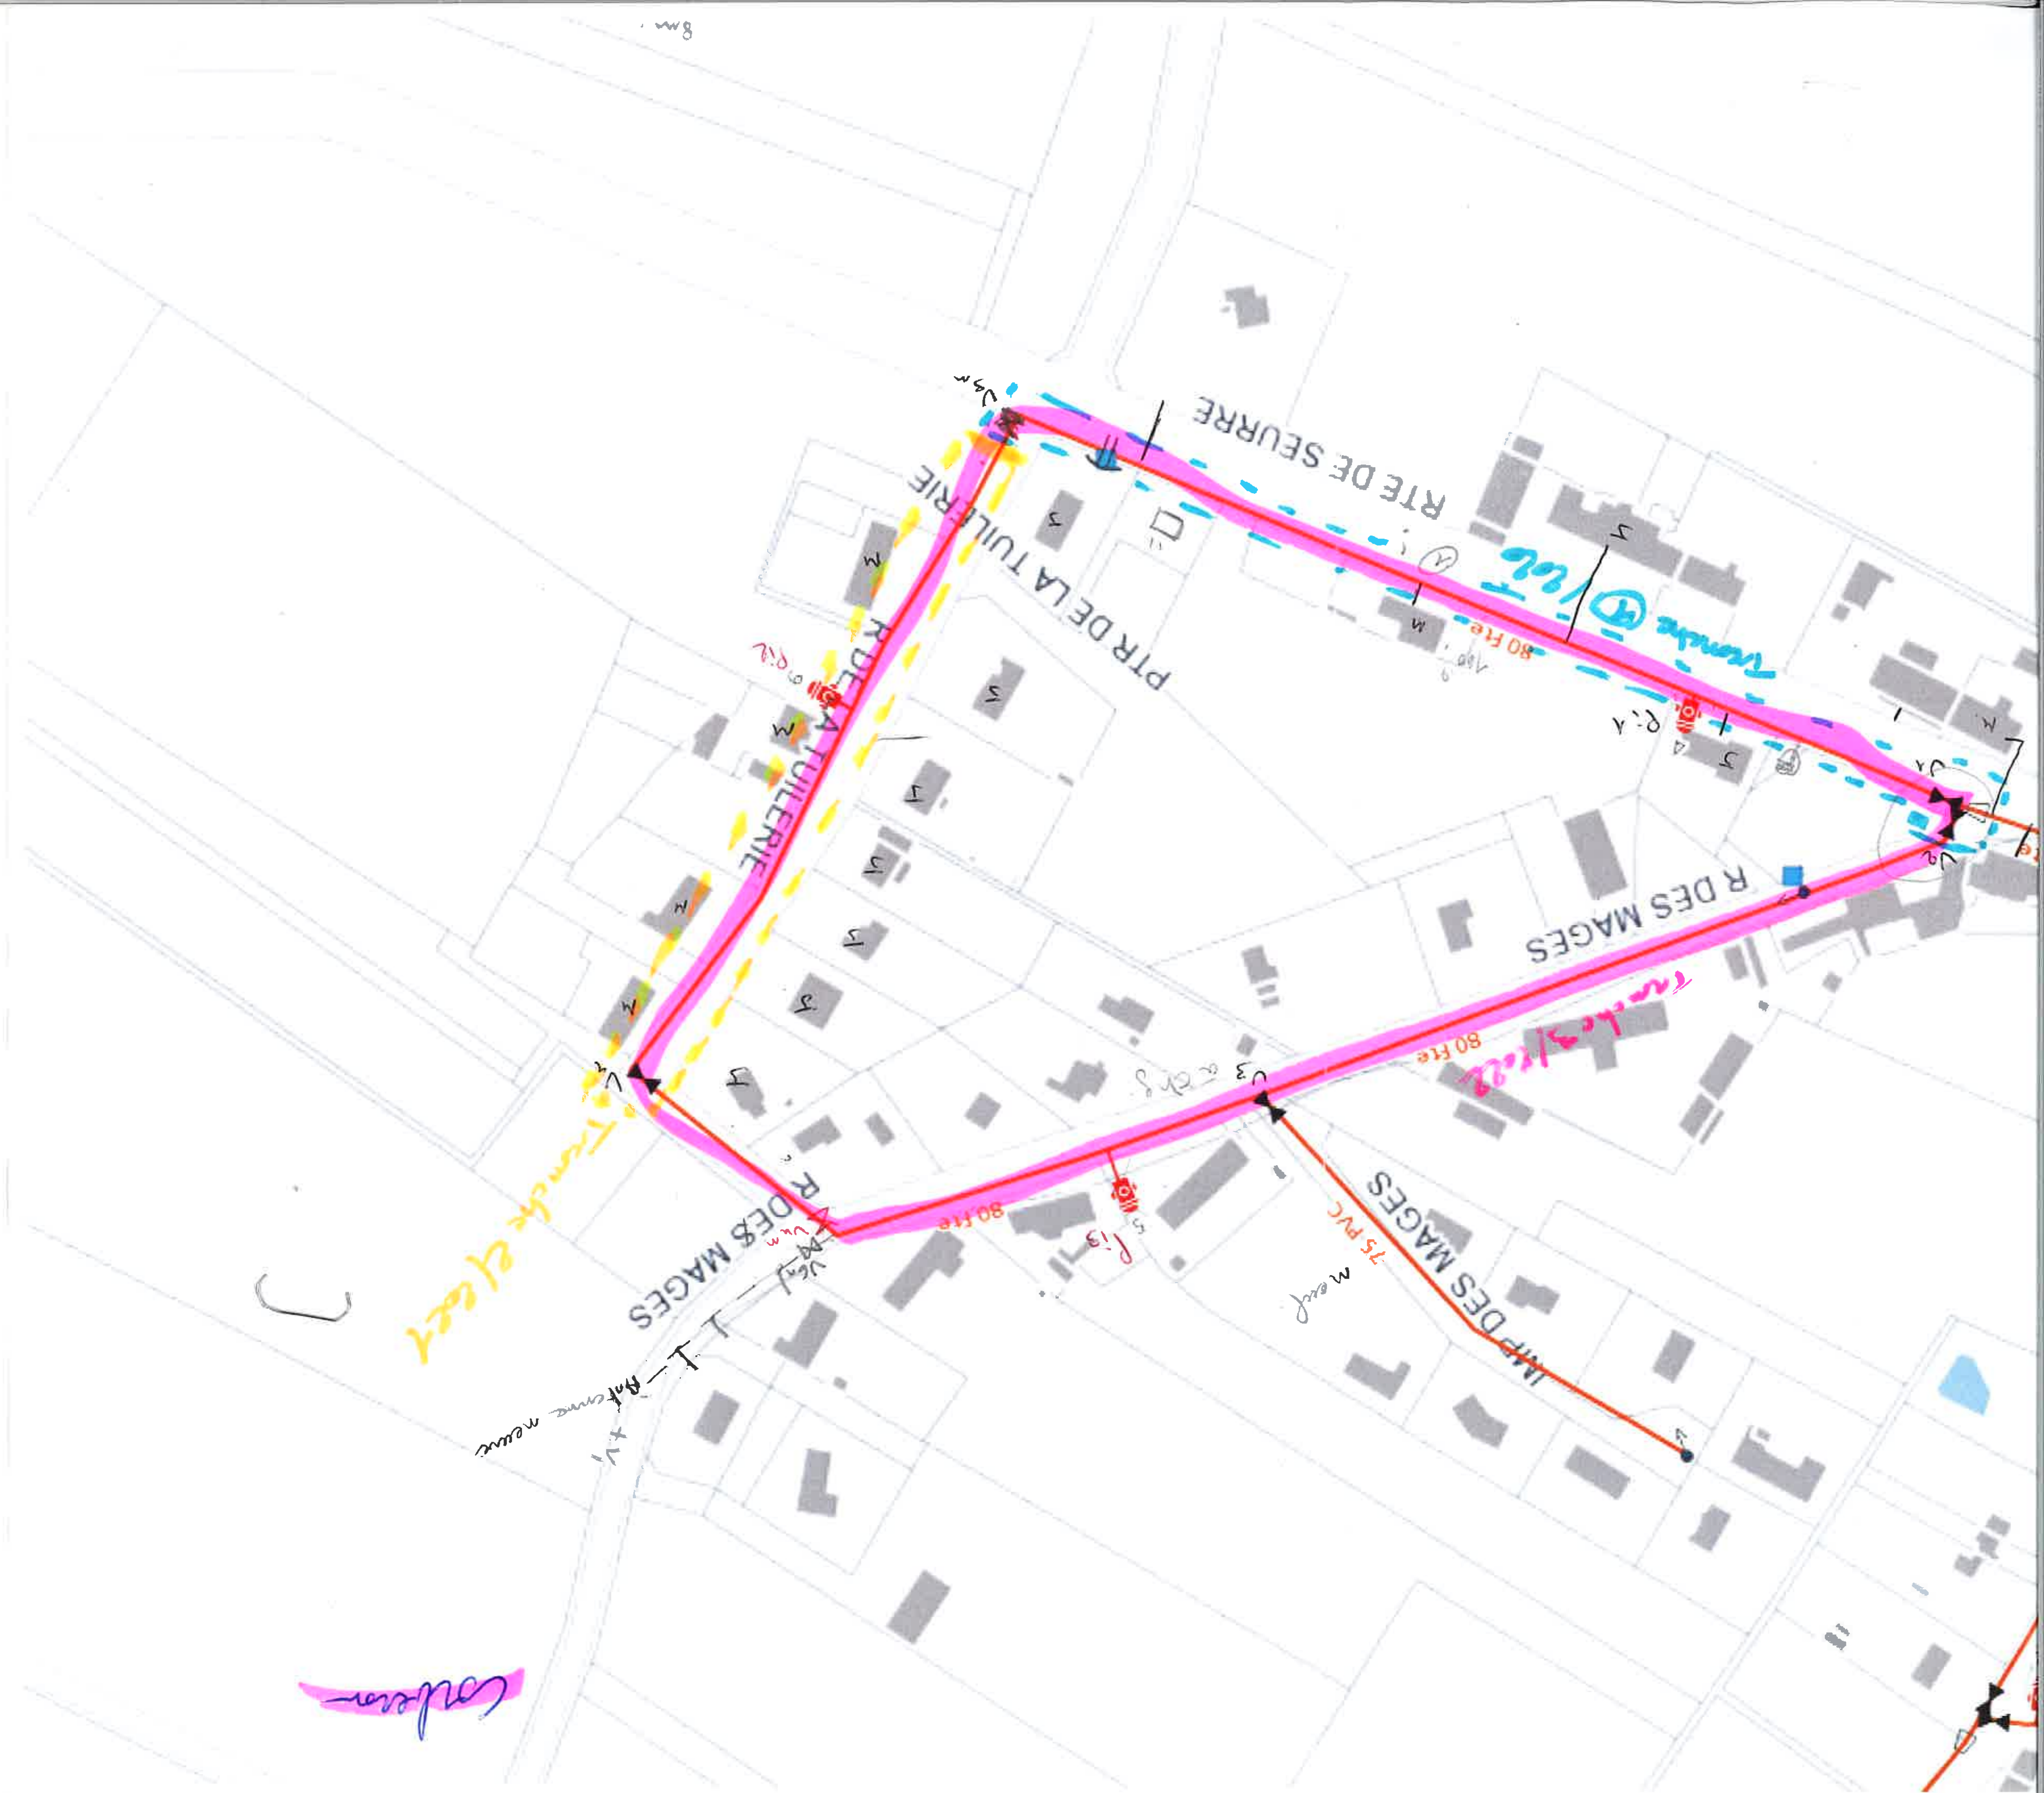
RTE DE SEURRE
R DE LA TUILERIE
PTR DE LA TUILERIE
R DES MAGES
R DES MAGES
IMP DES MAGES
80 fte
80 fte
80 fte
80 fte
75 PVC