


Tronçon 1

Raccordement sur réseau existant
Fonte DN200mm

Canalisation DN 200mm sur 3100ml

Raccordement sur réseau existant

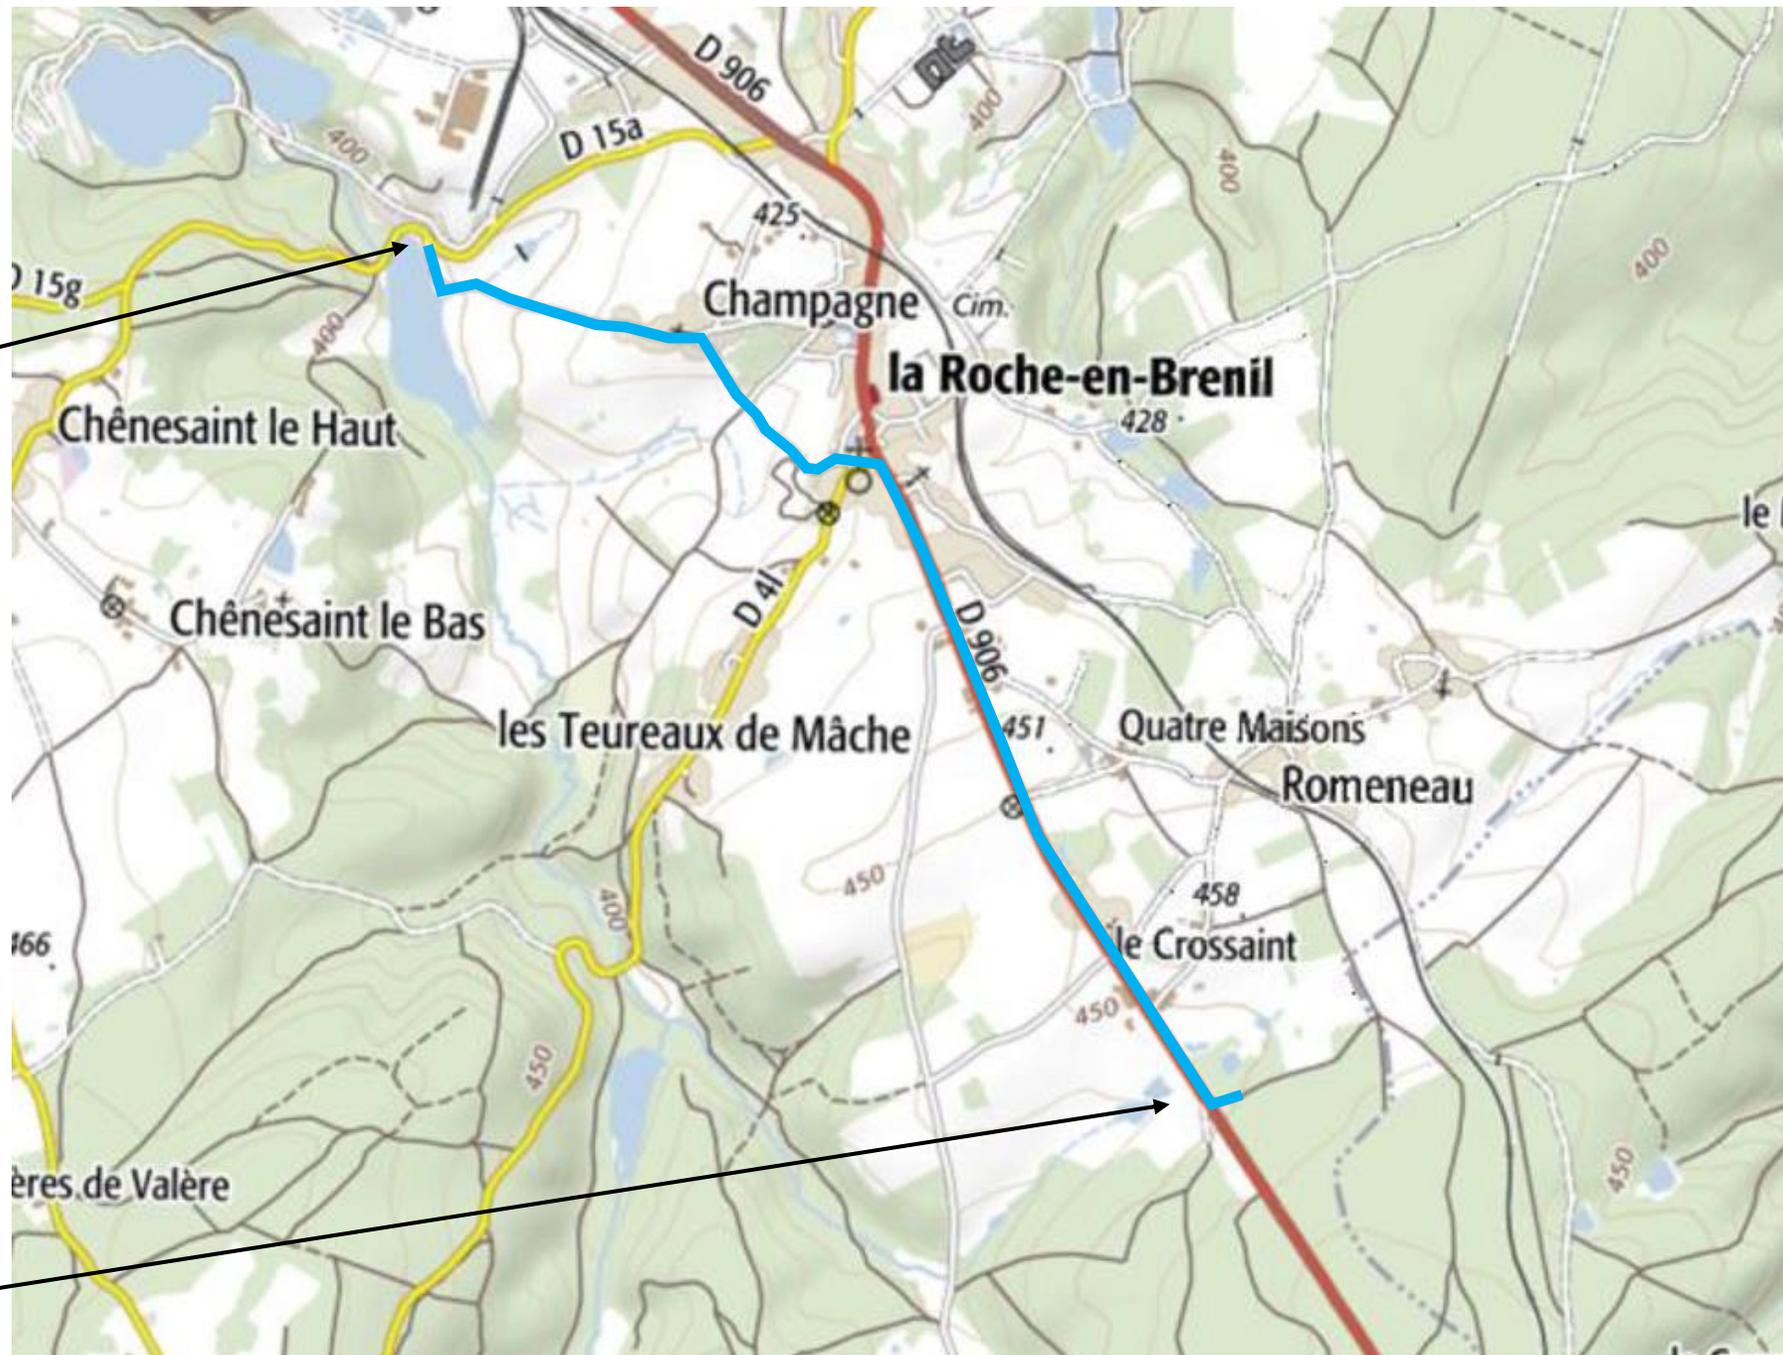

Tronçon 3

Raccordement sur réseau existant
Fonte DN150mm

Canalisation DN 150mm sur 3220ml

Raccordement sur réseau existant
Fonte DN 175mm

