

COMMUNE DE PRALON

Entoussement des réseaux
Rue de l'Eglise (2ème tranche)
Réseau issu du poste "Moulin"


PLAN DE DEPOSE

PROJET DEFINITIF
N° ERDF : DB24012041


Echelle: 1/500

 SYNDICAT D'ENERGIES DE LA COTE D'OR 9 A, Rue René Char - BP 67454 - 21074 DIJON Cedex Tél : 03 80 99 99 20 Fax : 03 80 99 99 99		N° DE DOSSIER ER23710 TECHNICIEN Ame GUEULIN
 INDICE A AVANT PROJET B PROJET DEFINITIF		DATE 12/09/2017 20/11/2017
 15, rue du bled - ZAE Capreol BP 97314 - 21075 DIJON Cedex Tél : 03 80 99 99 20 Fax : 03 80 99 99 99 E-mail : dje@socater.com socater@socater.com		Dossier N° 17386

PLAN DE SITUATION

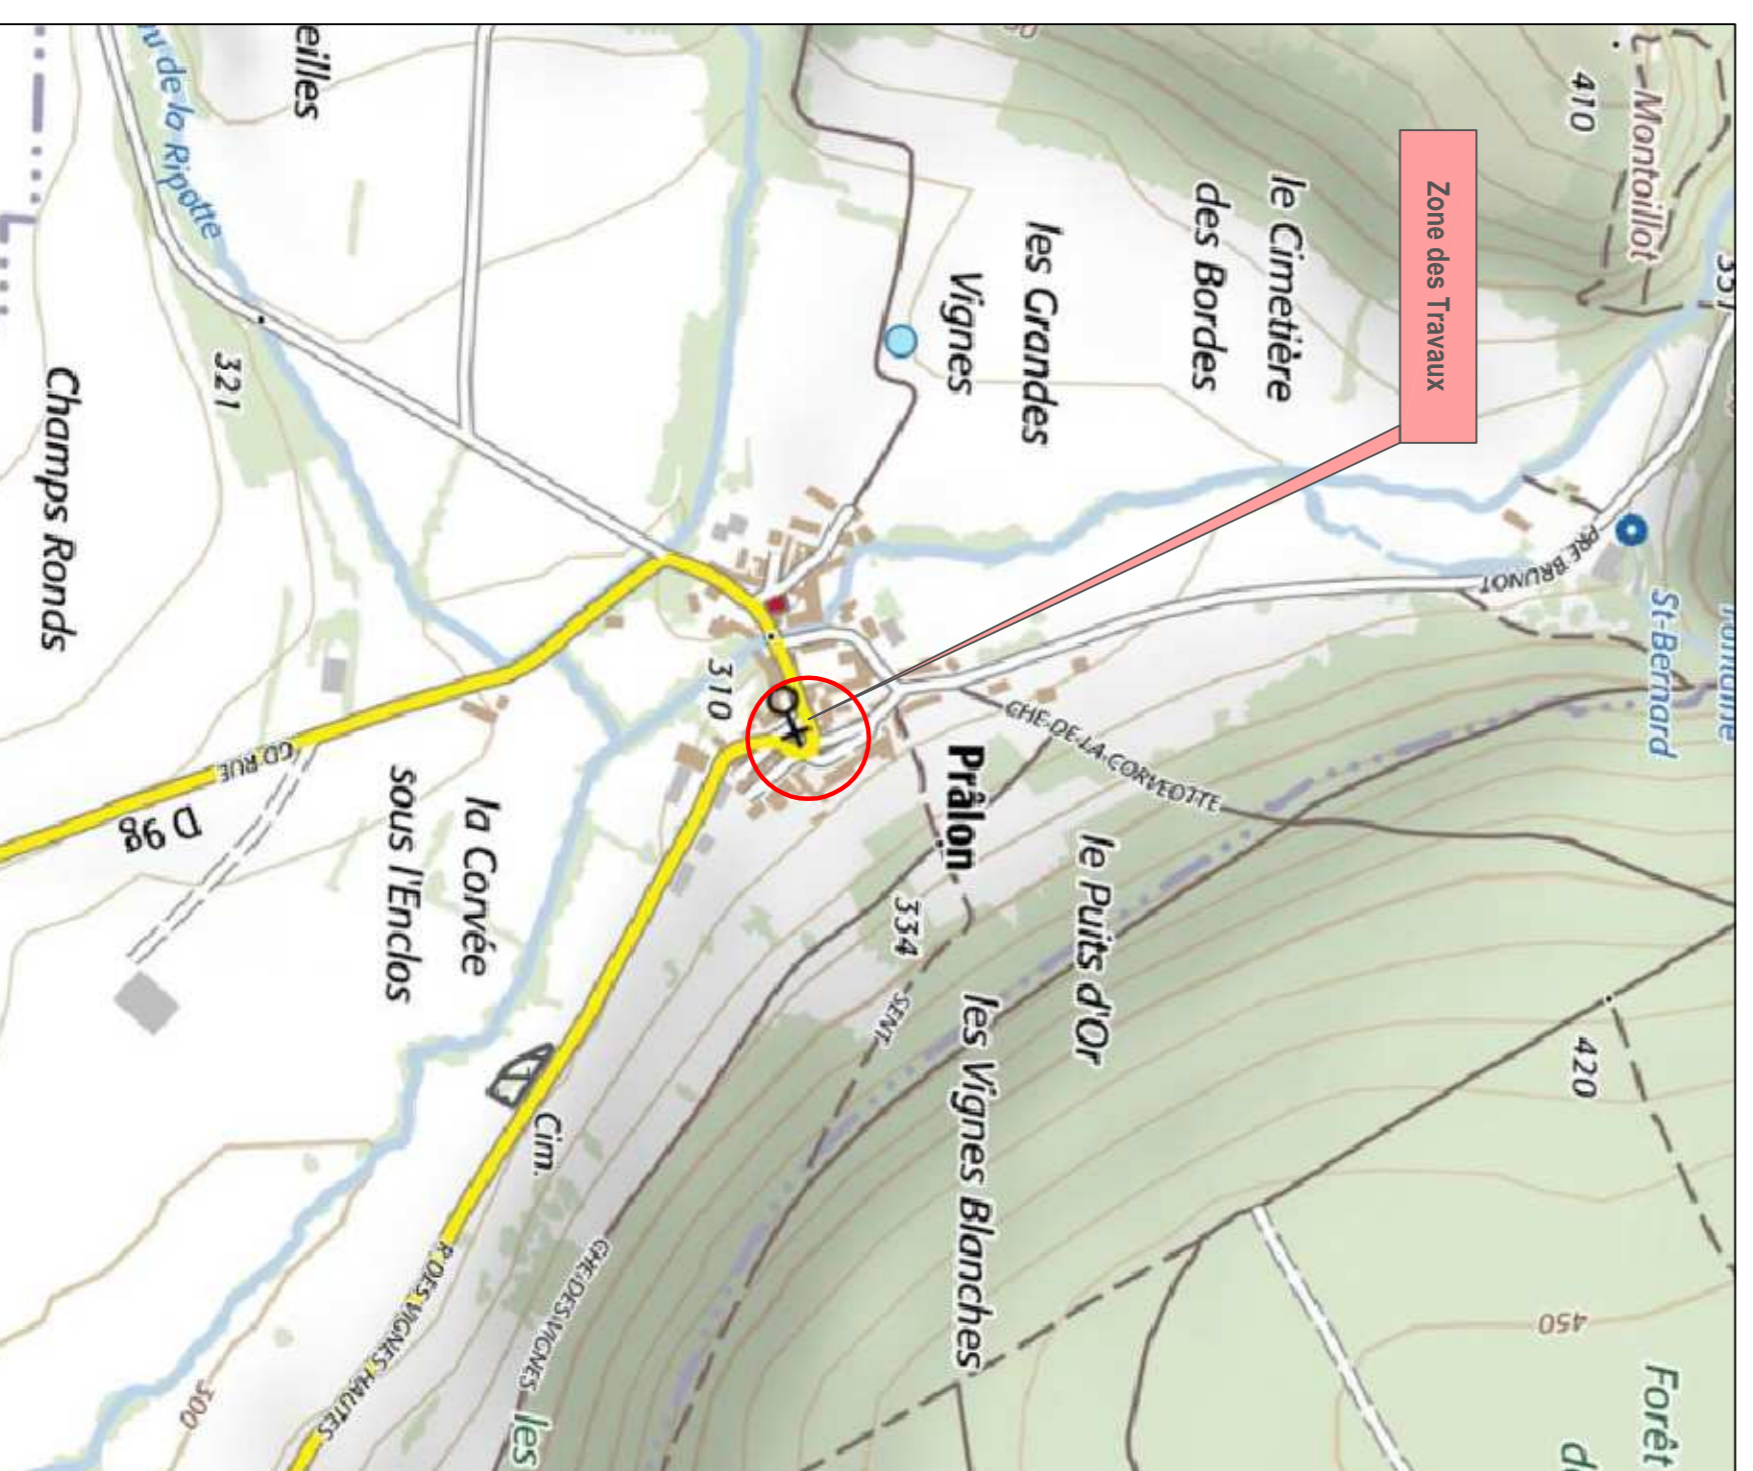

n°10	EXISTANT CONSERVE: PAE 111.1250 (1974) 1 ES - 1 EA 1 B2T (A04) 1 traverser FT
n°27	EXISTANT CONSERVE: PAE 101M 1 B1T - 2 B2T - 1 BAAS 1 EP (A06) FT + RAS FT 1 traverser FT + RAS FT
d26	ADRESSEUR: PAE 10 AR 630 (1979) 1 ES - 1 EA 1 B1T - 1 B2T 1 traverser FT + RAS FT
d19	ADRESSEUR: PAE 10 AR 630 (1979) 2 EA 4 B2T hors service 1 EP (A07)
d20	ADRESSEUR: PAE 10 AR 630 (1979) en amél 1 B1T 1 traverser FT + RAS FT (2 guérites FT dont 1 en attente)

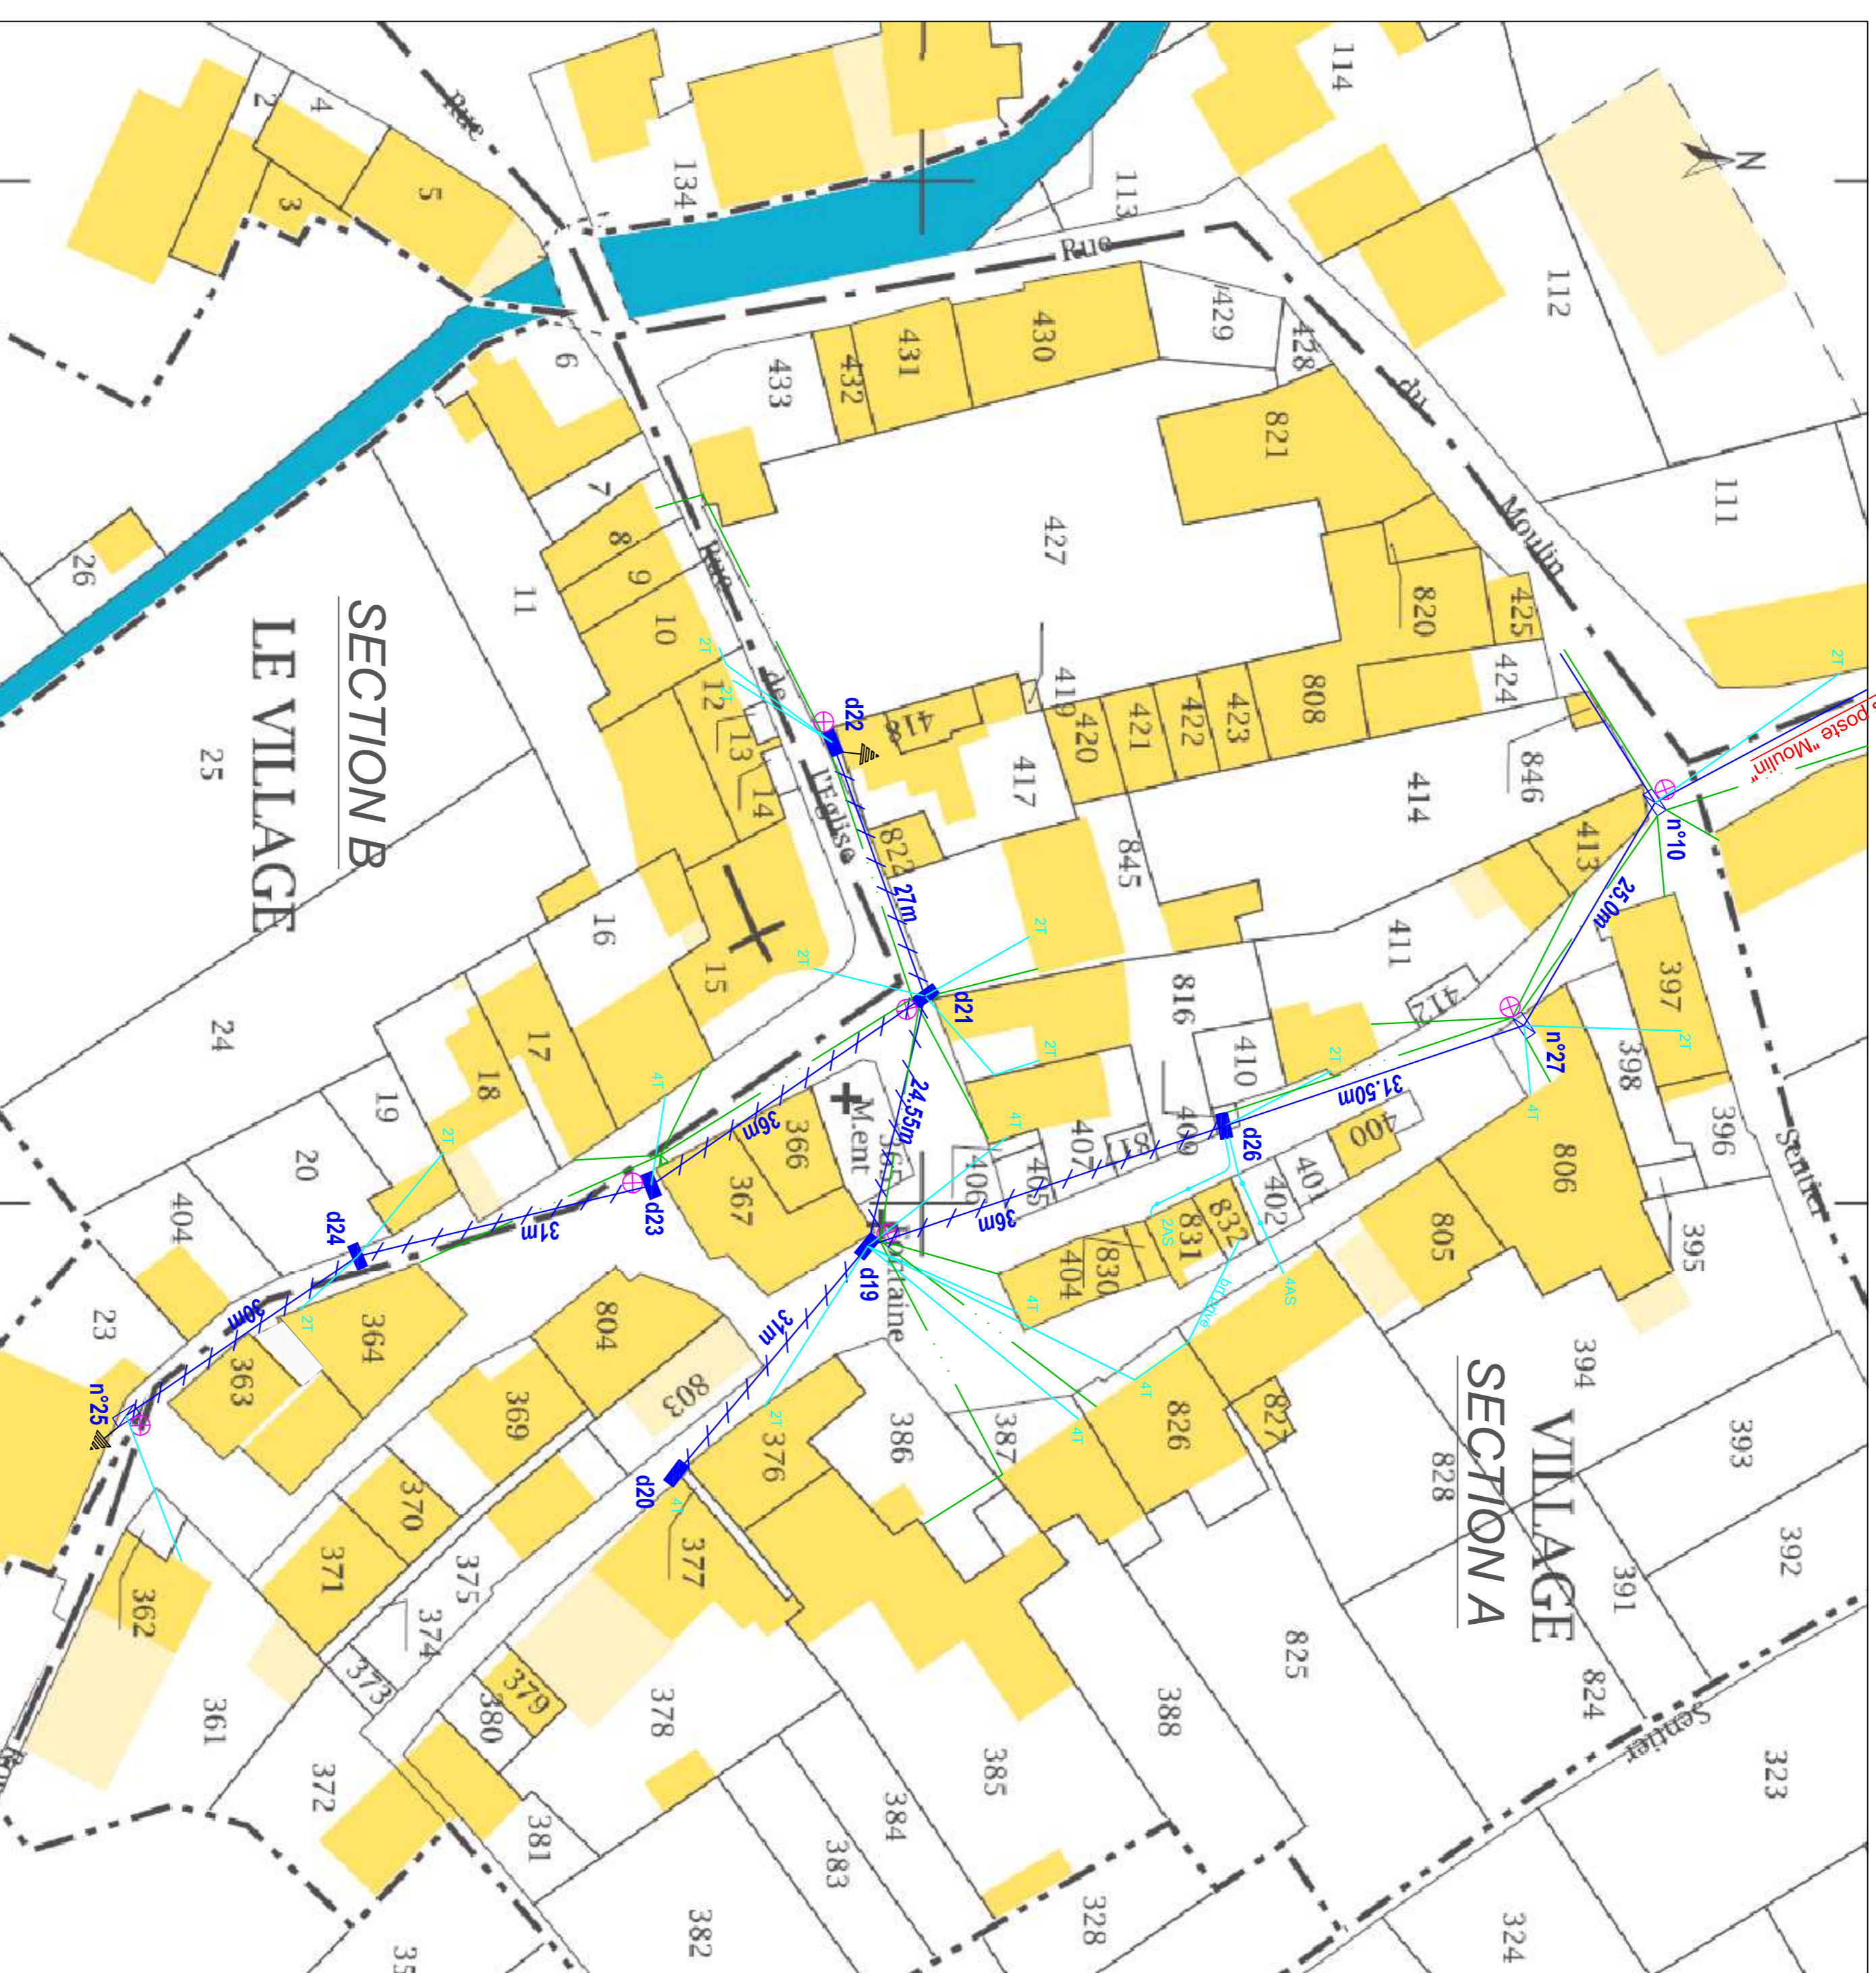

d22	ADRESSEUR: PAE 10 AR 630 (1979) en amél 1 EA - 1 ES 1 B2T - 1 B1T 1 traverser FT + RAS FT 1 EP (A03) - 1 PT 1 Remorquée B1T 1 boîtier de repiquage EDP
d21	ADRESSEUR: PAE 10 AR 630 (1979) 1 EA - 1 ES 3 B2T (A08) 1 traverser FT
d23	ADRESSEUR: PAE 10 AR 630 (1979) 1 B1T - 1 ES 1 EP (A10)
d24	ADRESSEUR: PAE 10 AR 630 (1979) 1 ES - 1 EA 1 B1T - 1 B2T 1 PG
n°25	EXISTANT CONSERVE: PAE 10 AR 630 (1979) en amél 1 B1T ADRESSEUR: 1 EA

DEPOSE DE CONDUCTEURS AERIENS			
Troisjons	Sections	Câbles g80	
d22 - d20	T70-54.6-EP	1 B1T	82,55m
d21 - d25	T70-54.6-EP	1 B1T	97,00m
d19 - d26	T70-54.6-EP	1 B1T	36,00m
TOTAL			215,55m