


Maître d'oeuvre:

Maître d'ouvrage:



DEPLOIEMENT DE RESEAUX PUBLICS DE TYPE FIBER TO THE HOME (FTTH) SUR LE
DÉPARTEMENT DE LA CÔTE D'OR

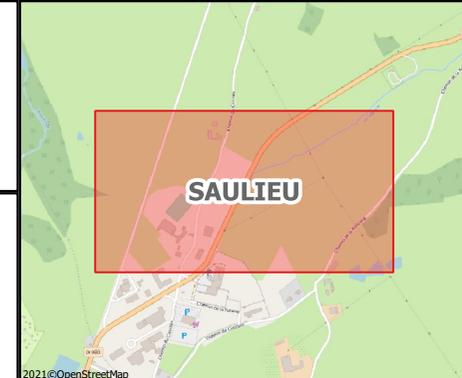

Travaux de Génie Civil
Emplacement 2/3


Commune de SAULIEU
SRO21584SAU_04

Légende

Infrastructure:

GC A CREER

Contact: Clément MARTINEAU
Mail : clement.martineau@fmprojet.net
Tel : 06 25 25 47 10

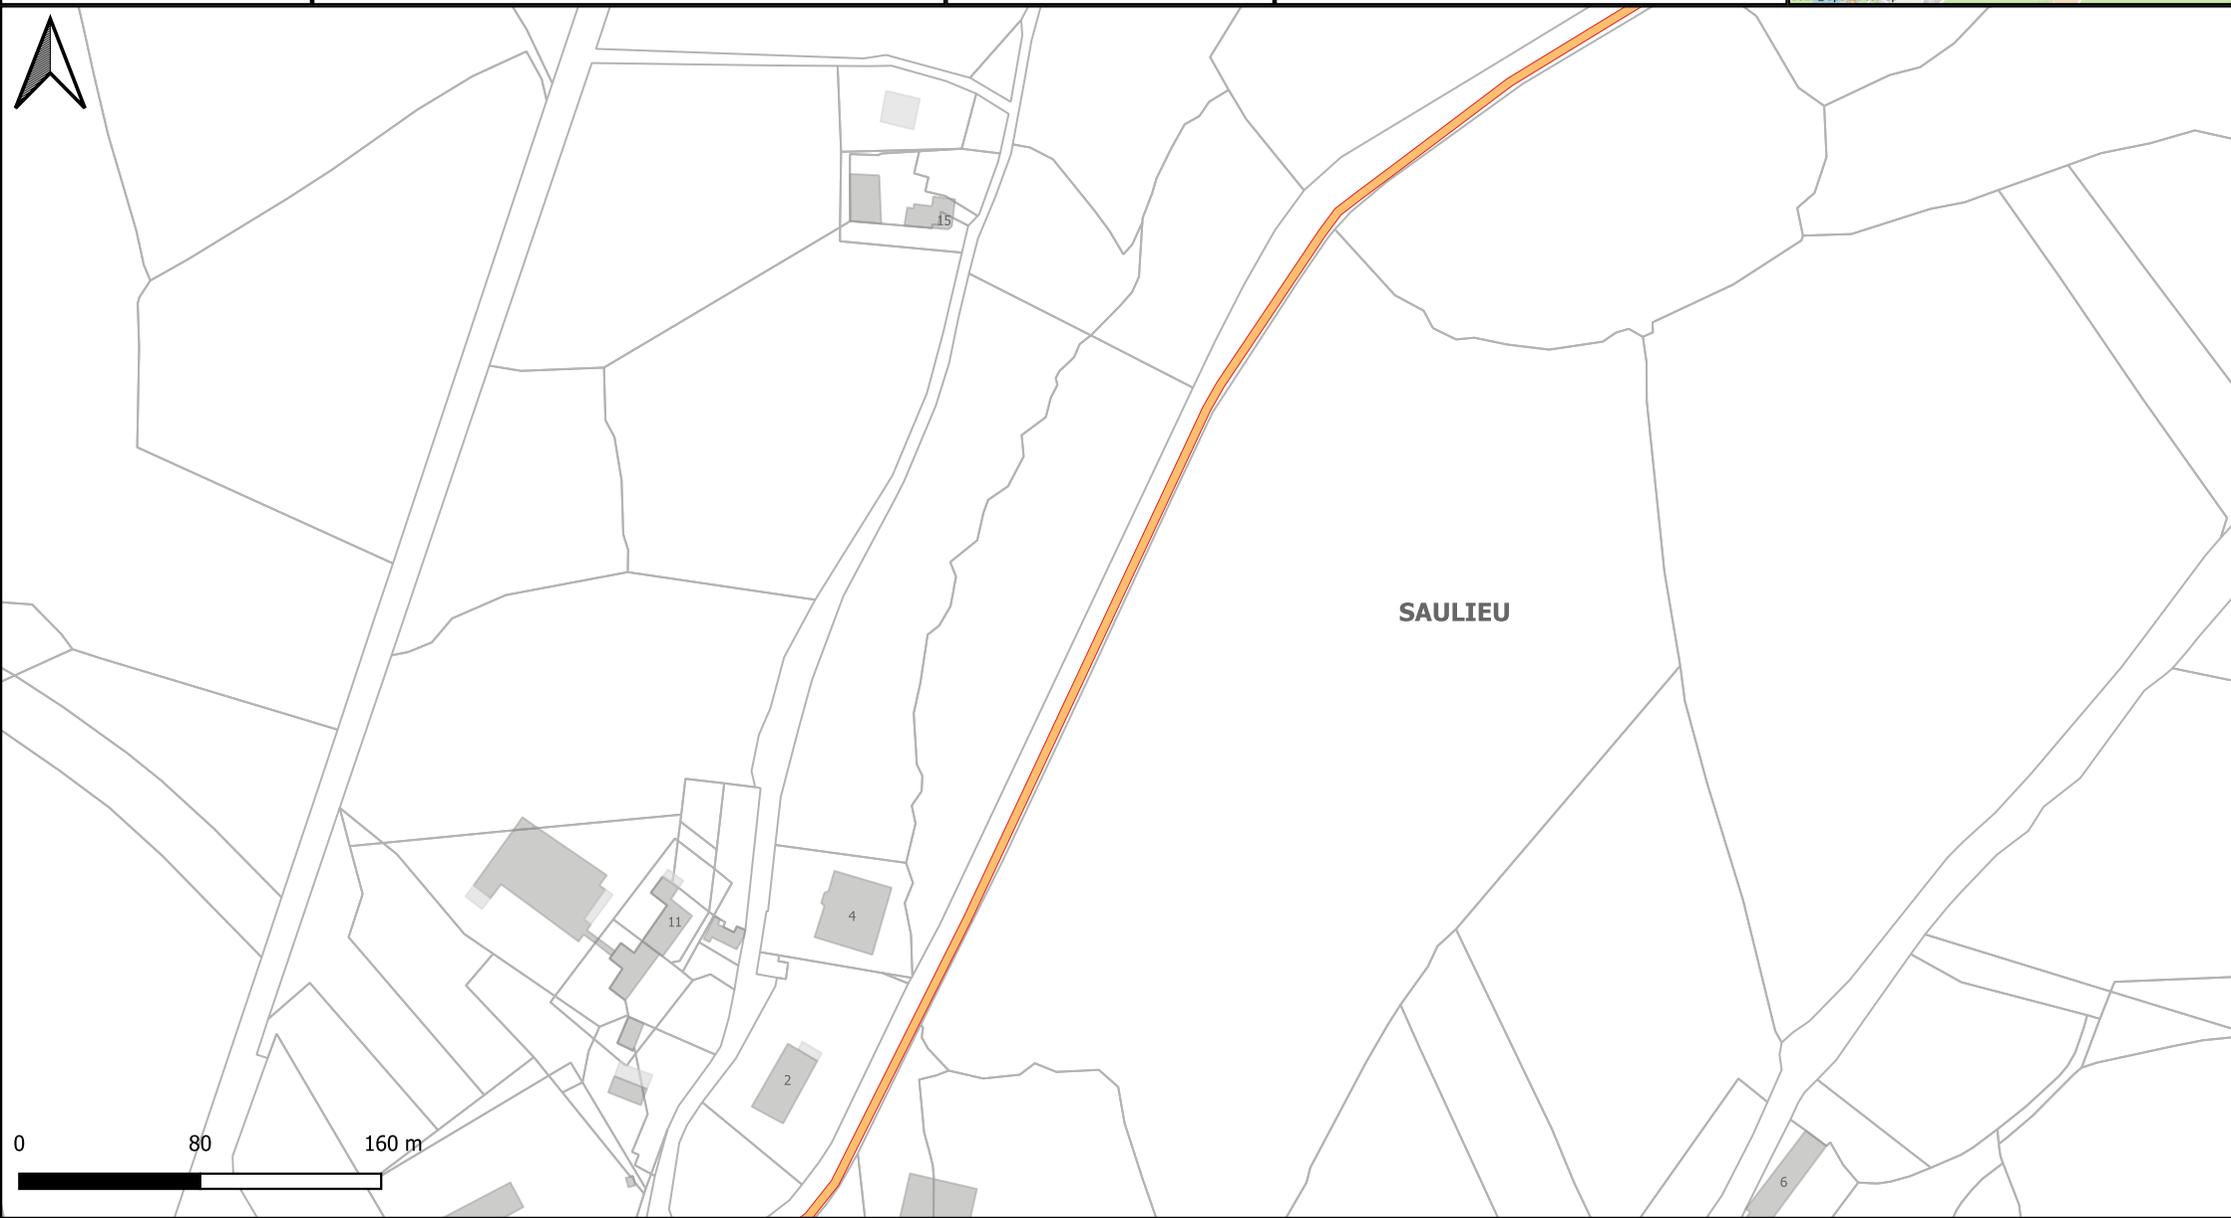

0 80 160 m

