

DIRECTION GÉNÉRALE DES  
FINANCES PUBLIQUES

-----  
EXTRAIT DU PLAN CADASTRAL  
-----

Rue des saucis ≈ 300ml  
EIEC = 300ml dans réseaux  
à vérifier  
FT ≈ 300ml  
EEC = 15 PL -

Département :  
COTE D'OR

Commune :  
SANTENAY

Section : AC  
Feuille : 000 AC 01

Échelle d'origine : 1/1000  
Échelle d'édition : 1/2000


Date d'édition : 21/08/2019  
(fuseau horaire de Paris)

Coordonnées en projection : RGF93CC47

Le plan visualisé sur cet extrait est géré par le  
centre des impôts foncier suivant :  
DIJON  
25 Rue de la Boudronnée B.P. 1549 21047  
21047 DIJON CEDEX  
tél. 03 80 28 66 48 -fax 03 50 28 68 25  
sdif.dijon@dgfip.finances.gouv.fr

Cet extrait de plan vous est délivré par :

cadastre.gouv.fr  
©2017 Ministère de l'Action et des Comptes  
publics

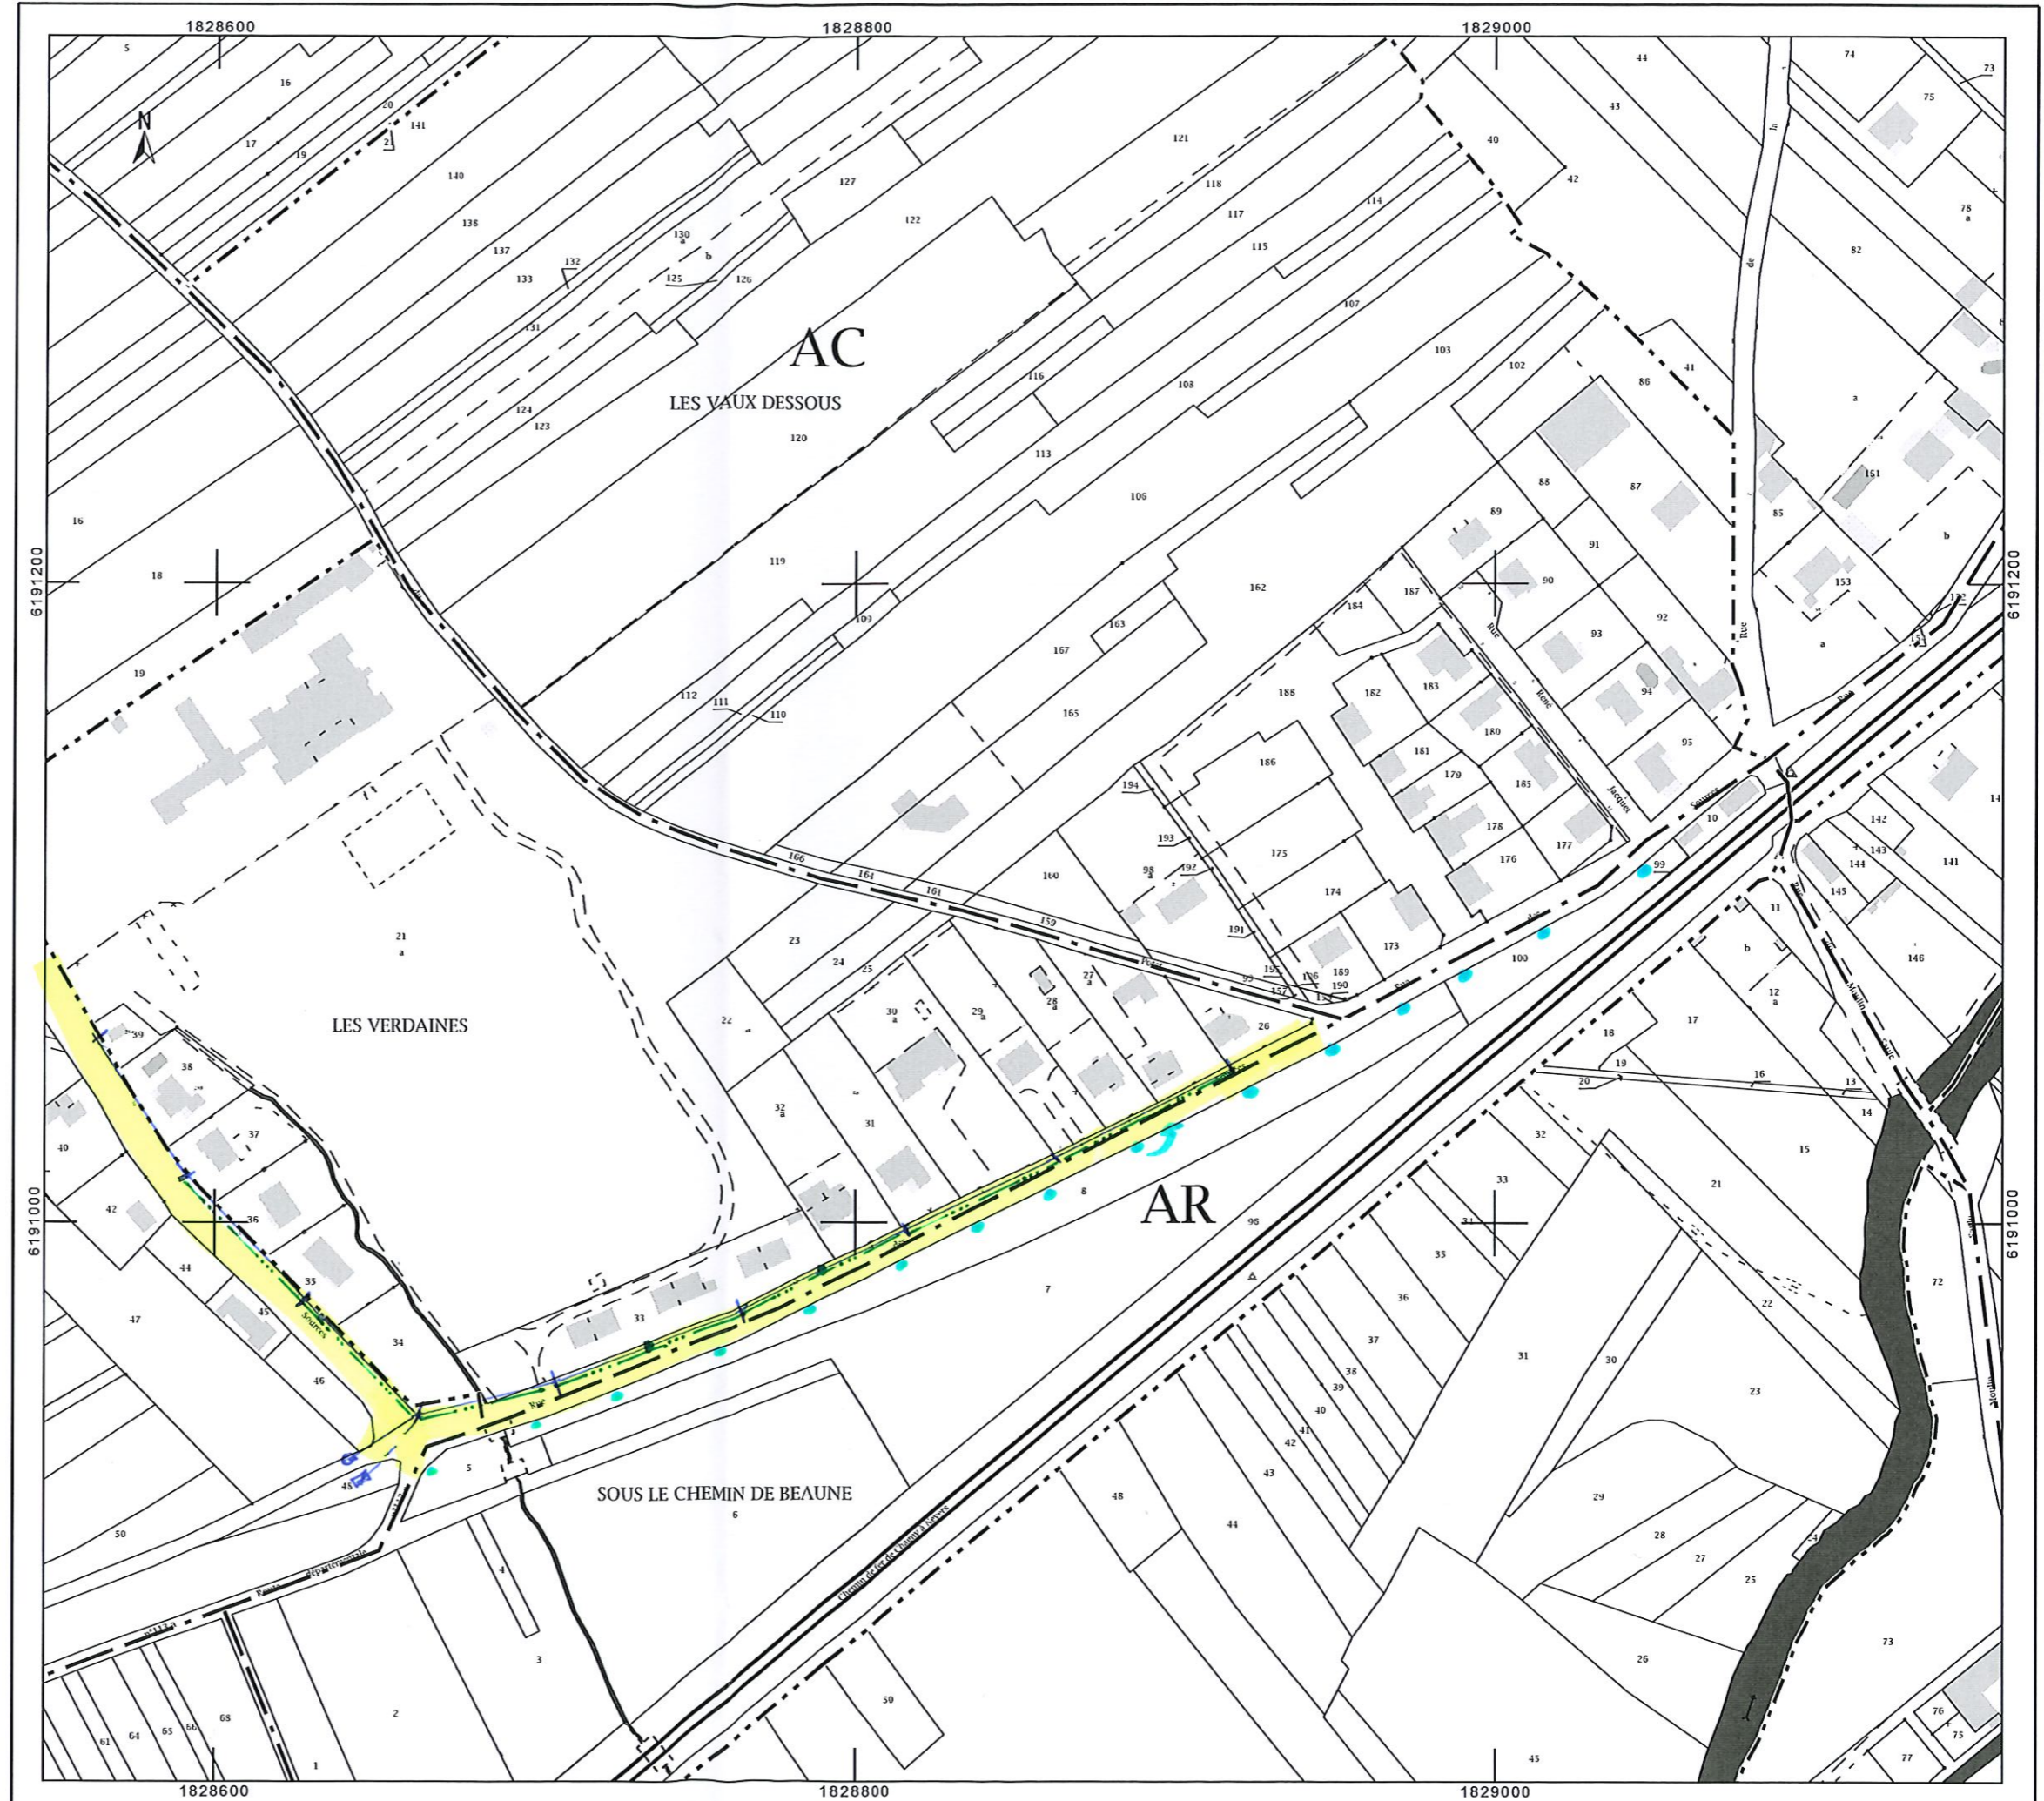



DIRECTION GÉNÉRALE DES  
FINANCES PUBLIQUES

-----  
EXTRAIT DU PLAN CADASTRAL  
-----

Rue des sources ≈ 240ml.

ELEC = 240m

FT = 150m.

EEC = GPL -

Rénovation EP = 26PL -

Département :  
COTE D'OR

Commune :  
SANTENAY

Section : AO  
Feuille : 000 AO 01

Échelle d'origine : 1/1000  
Échelle d'édition : 1/2000

Date d'édition : 21/08/2019  
(fuseau horaire de Paris)

Coordonnées en projection : RGF93CC47

Le plan visualisé sur cet extrait est géré par le  
centre des impôts foncier suivant :  
DIJON  
25 Rue de la Boudronnée B.P. 1549 21047  
21047 DIJON CEDEX  
tél. 03 80 28 66 48 -fax 03 50 28 68 25  
sdif.dijon@dgfip.finances.gouv.fr

Cet extrait de plan vous est délivré par :

cadastre.gouv.fr  
©2017 Ministère de l'Action et des Comptes  
publics

