

CENTRE:


Département:

Commune(s):

Poste(s) électrique(s):

Description projet:

Légende Contrainte U (Risque 10%)

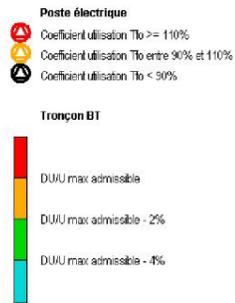

Propriété d'Enedis :


Édition graphique issue d'un plan moyenne échelle informatisé qui peut être modifié sans préavis. Elle ne peut être ni reproduite ni communiquée à des tiers, ni utilisée à des fins commerciales sans autorisation spécifique.

©IGN PARIS-2014

Ce plan ne dispense pas l'utilisateur des procédures DT-DICT.


Echelle : 1:11492

Date d'impression : 16/05/2018

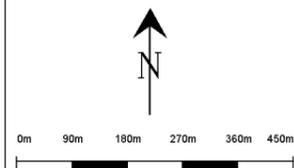

LLY SUR ARMANCON
21128

RAB-BT-2012-003101
Réactualisation APS de 2012 CRIT BT
Commune d'EGUILLY poste ECLUSE

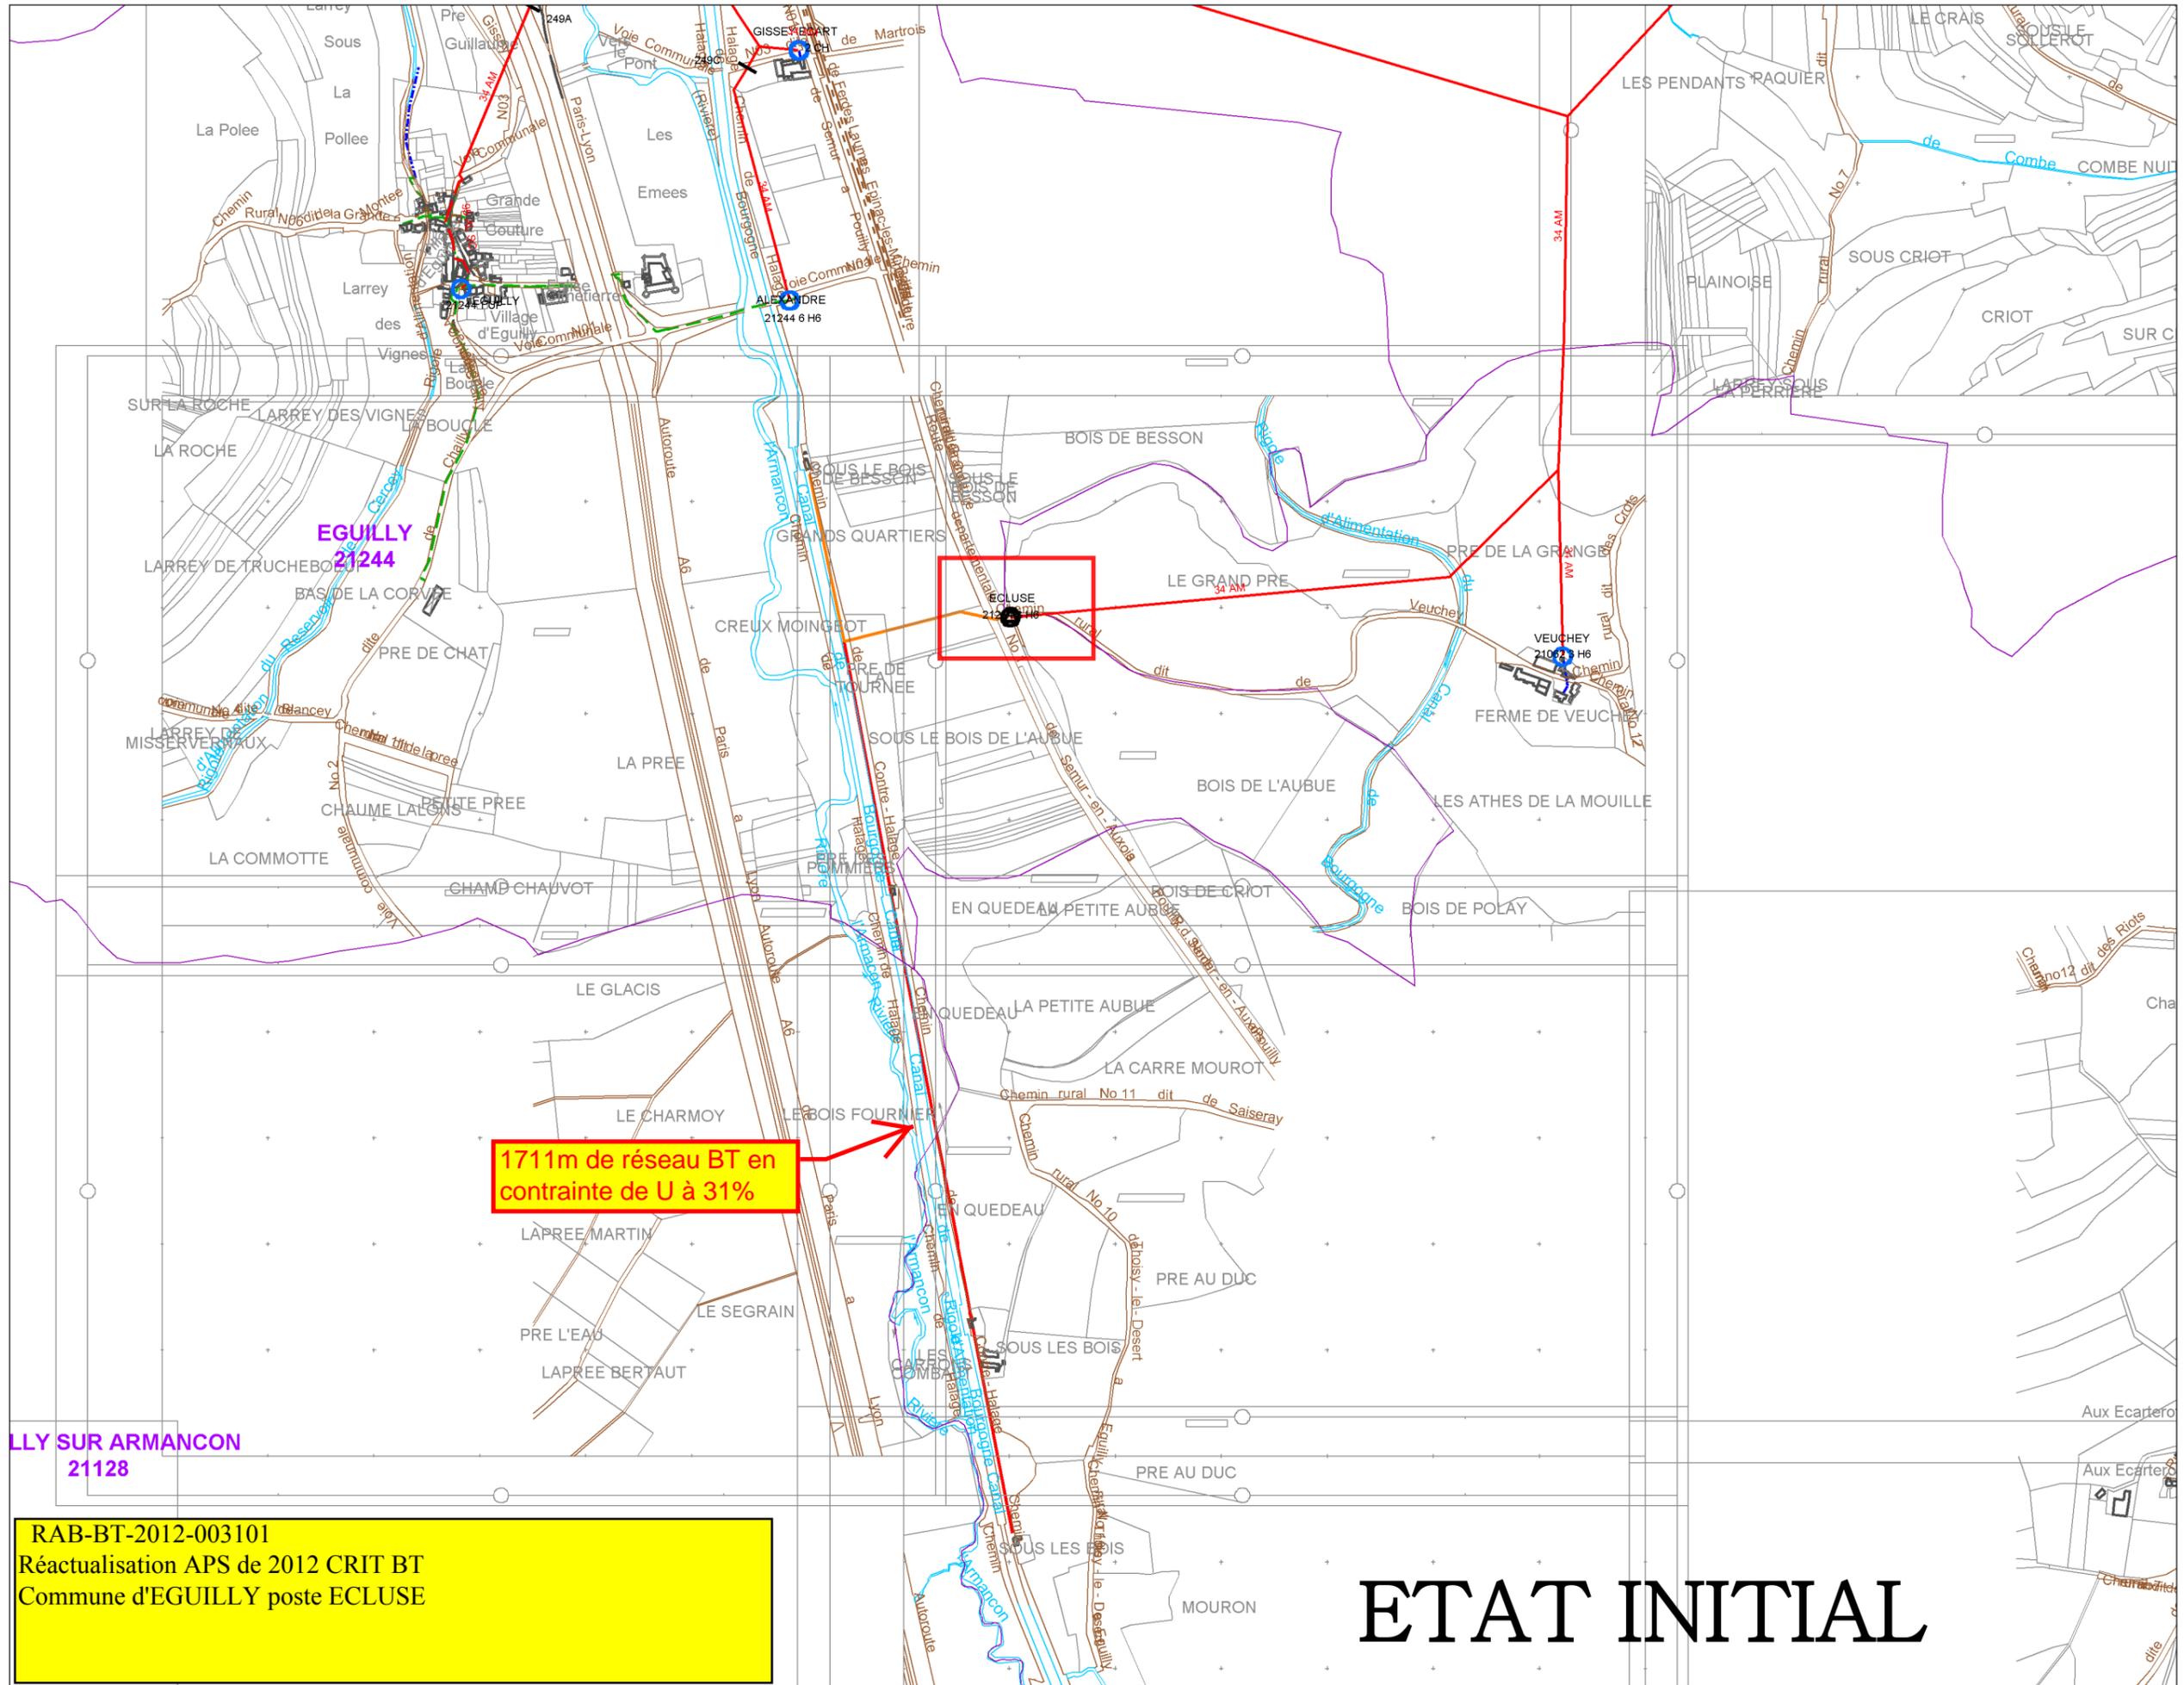



ETAT INITIAL

CENTRE:
Département:
Commune(s):
Poste(s) électrique(s):
Description projet:

Propriété d'Enedis :
Édition graphique issue d'un plan moyenne échelle informatisé qui peut être modifié sans préavis. Elle ne peut être ni reproduite ni communiquée à des tiers, ni utilisée à des fins commerciales sans autorisation spécifique.
©IGN PARIS-2014

Ce plan ne dispense pas l'utilisateur des procédures DT-DICT.

Echelle : 1:10673
Date d'impression : 16/05/2018

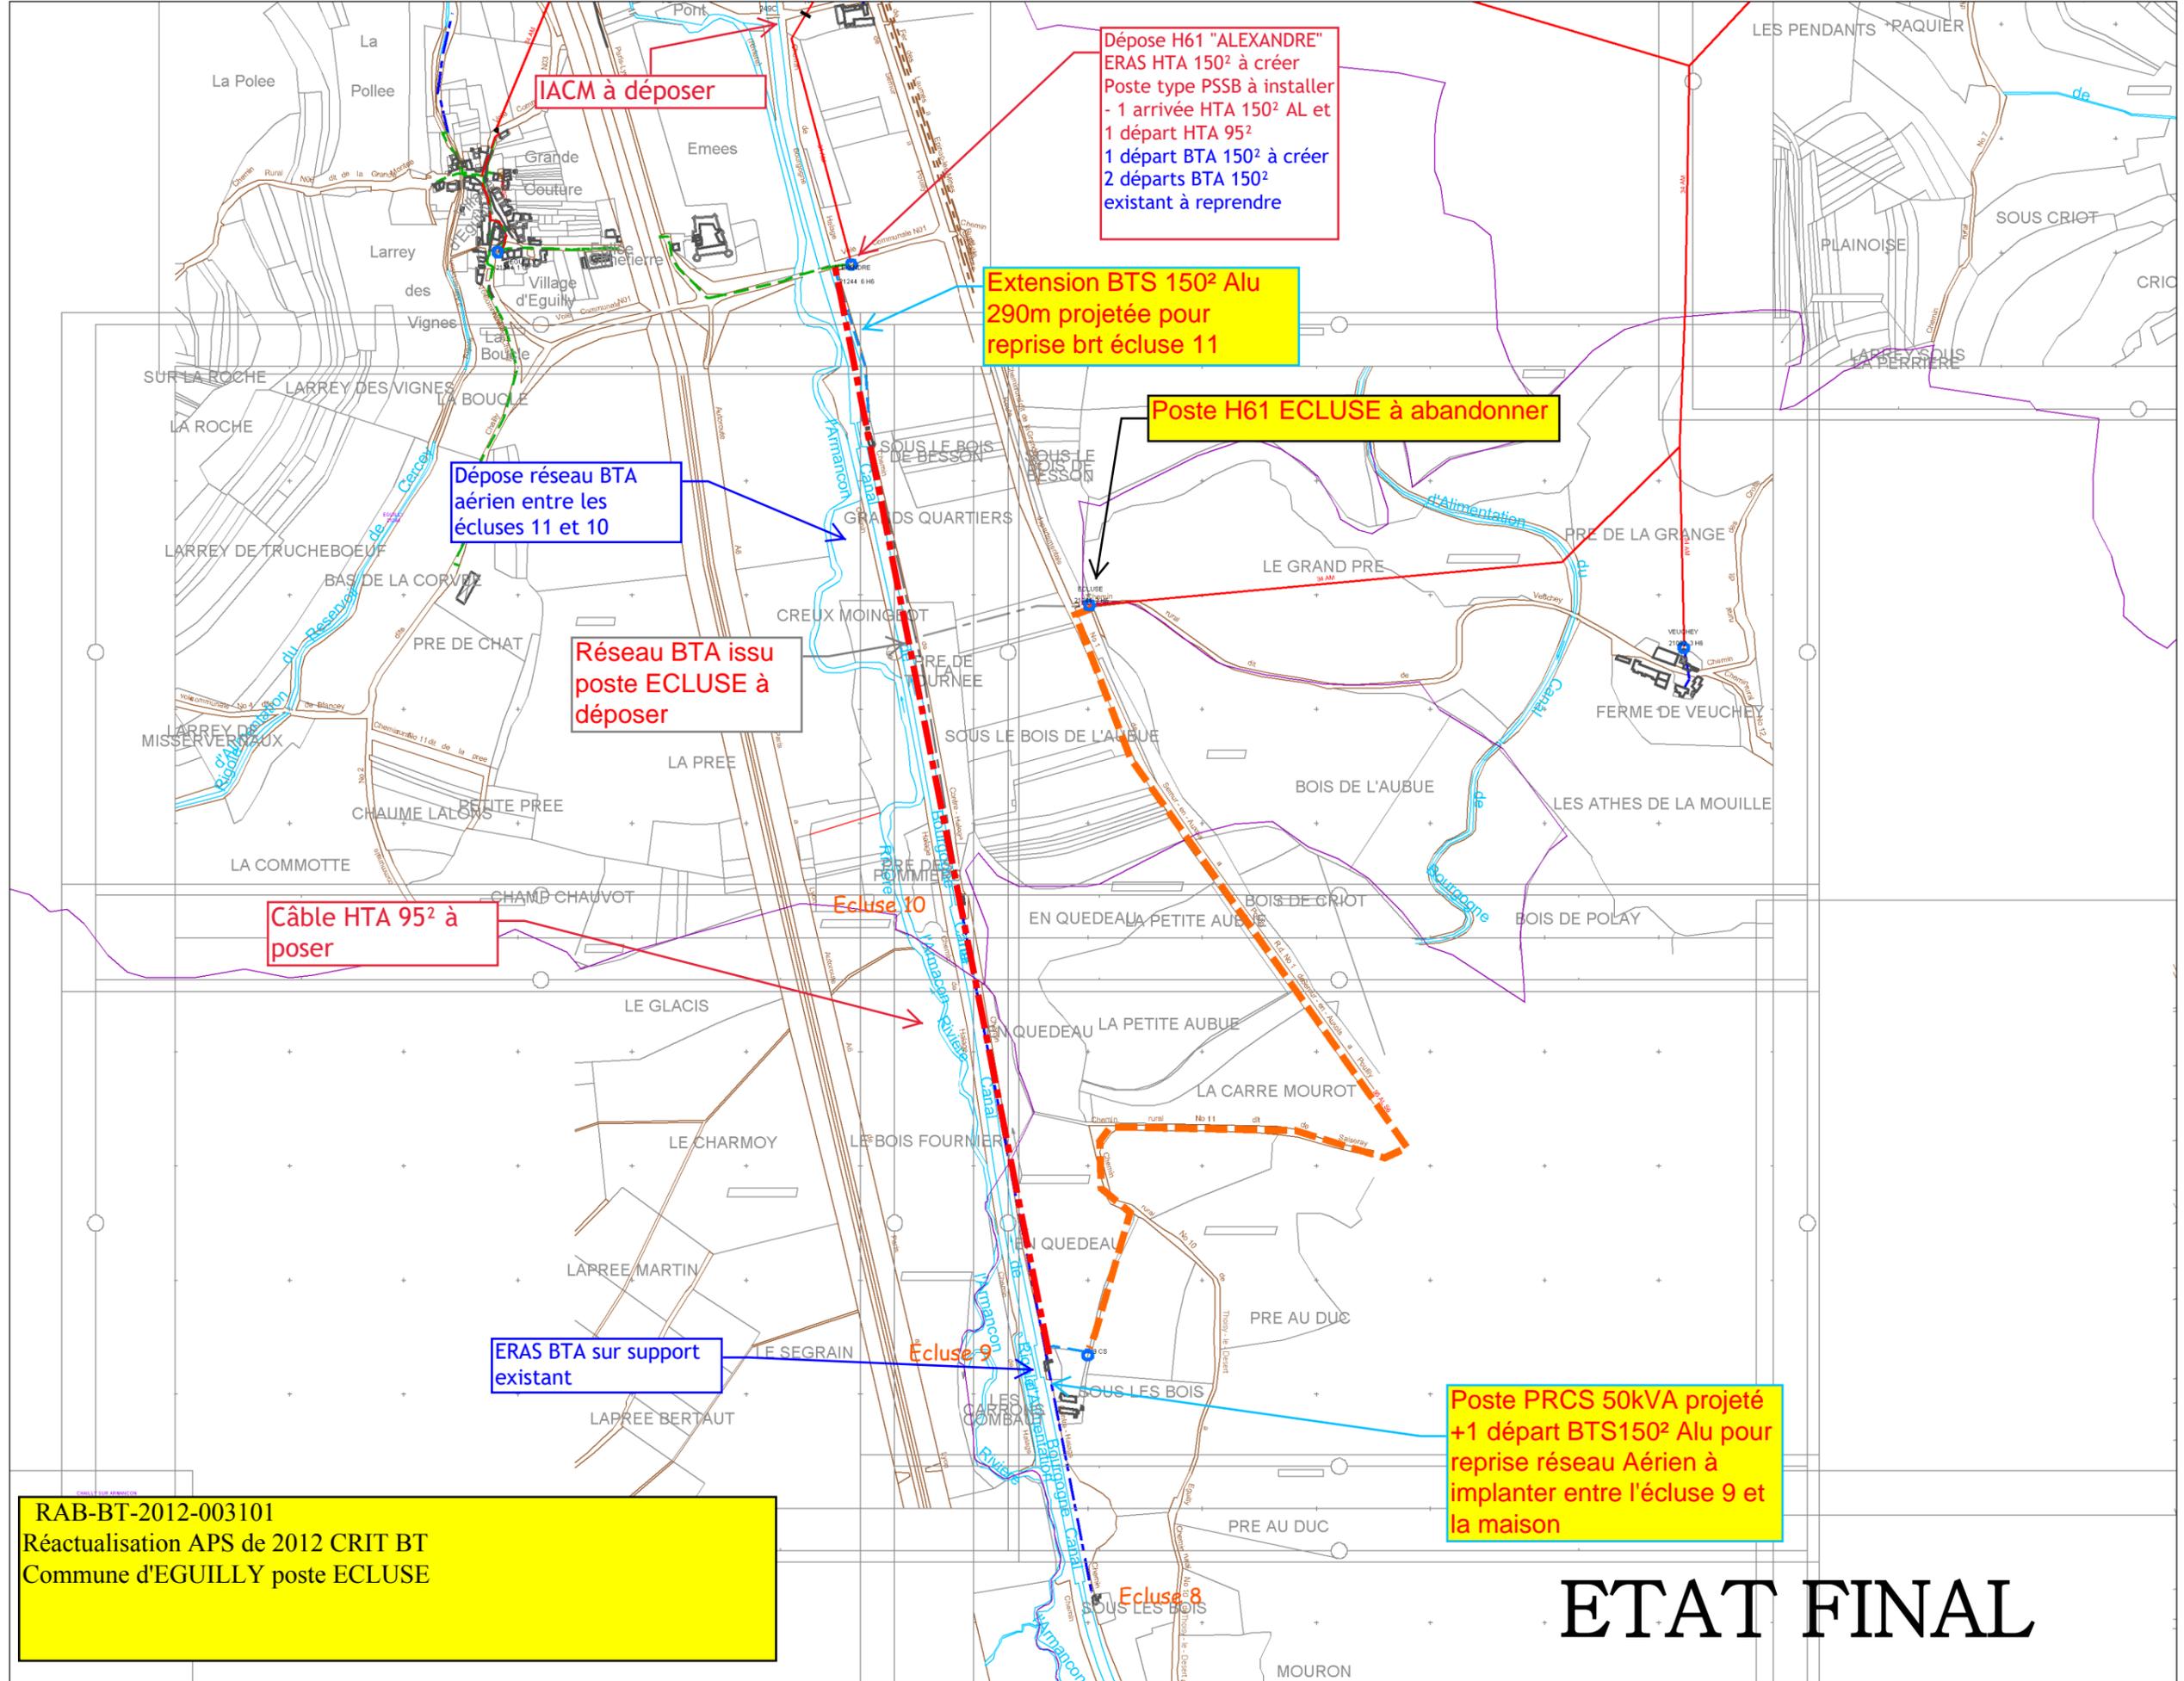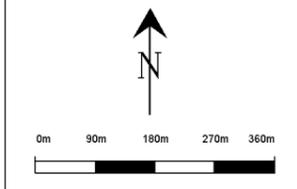

RAB-BT-2012-003101
Réactualisation APS de 2012 CRIT BT
Commune d'EGUILLY poste ECLUSE

ETAT FINAL