

DIRECTION GÉNÉRALE DES
FINANCES PUBLIQUES

EXTRAIT DU PLAN CADASTRAL

Rue André Ropiteau : 160 ml .

Riveau FT : 160 ml .

Pas de notation EP + mais travaux
de reprise et de rénovation .
7PL .

Département :
COTE D'OR

Commune :
MEURSAULT

Section : AM
Feuille : 000 AM 01

Échelle d'origine : 1/1000
Échelle d'édition : 1/1000


Date d'édition : 15/05/2018
(fuseau horaire de Paris)

Coordonnées en projection : RGF93CC47

Le plan visualisé sur cet extrait est géré par le
centre des impôts foncier suivant :
DIJON
25 Rue de la Boudronnée B.P. 1549 21047
21047 DIJON CEDEX
tél. 03 80 28 66 48 - fax 03 50 28 68 25
sdif.dijon@dgif.finances.gouv.fr

Cet extrait de plan vous est délivré par :

cadastre.gouv.fr
©2017 Ministère de l'Action et des Comptes
publics

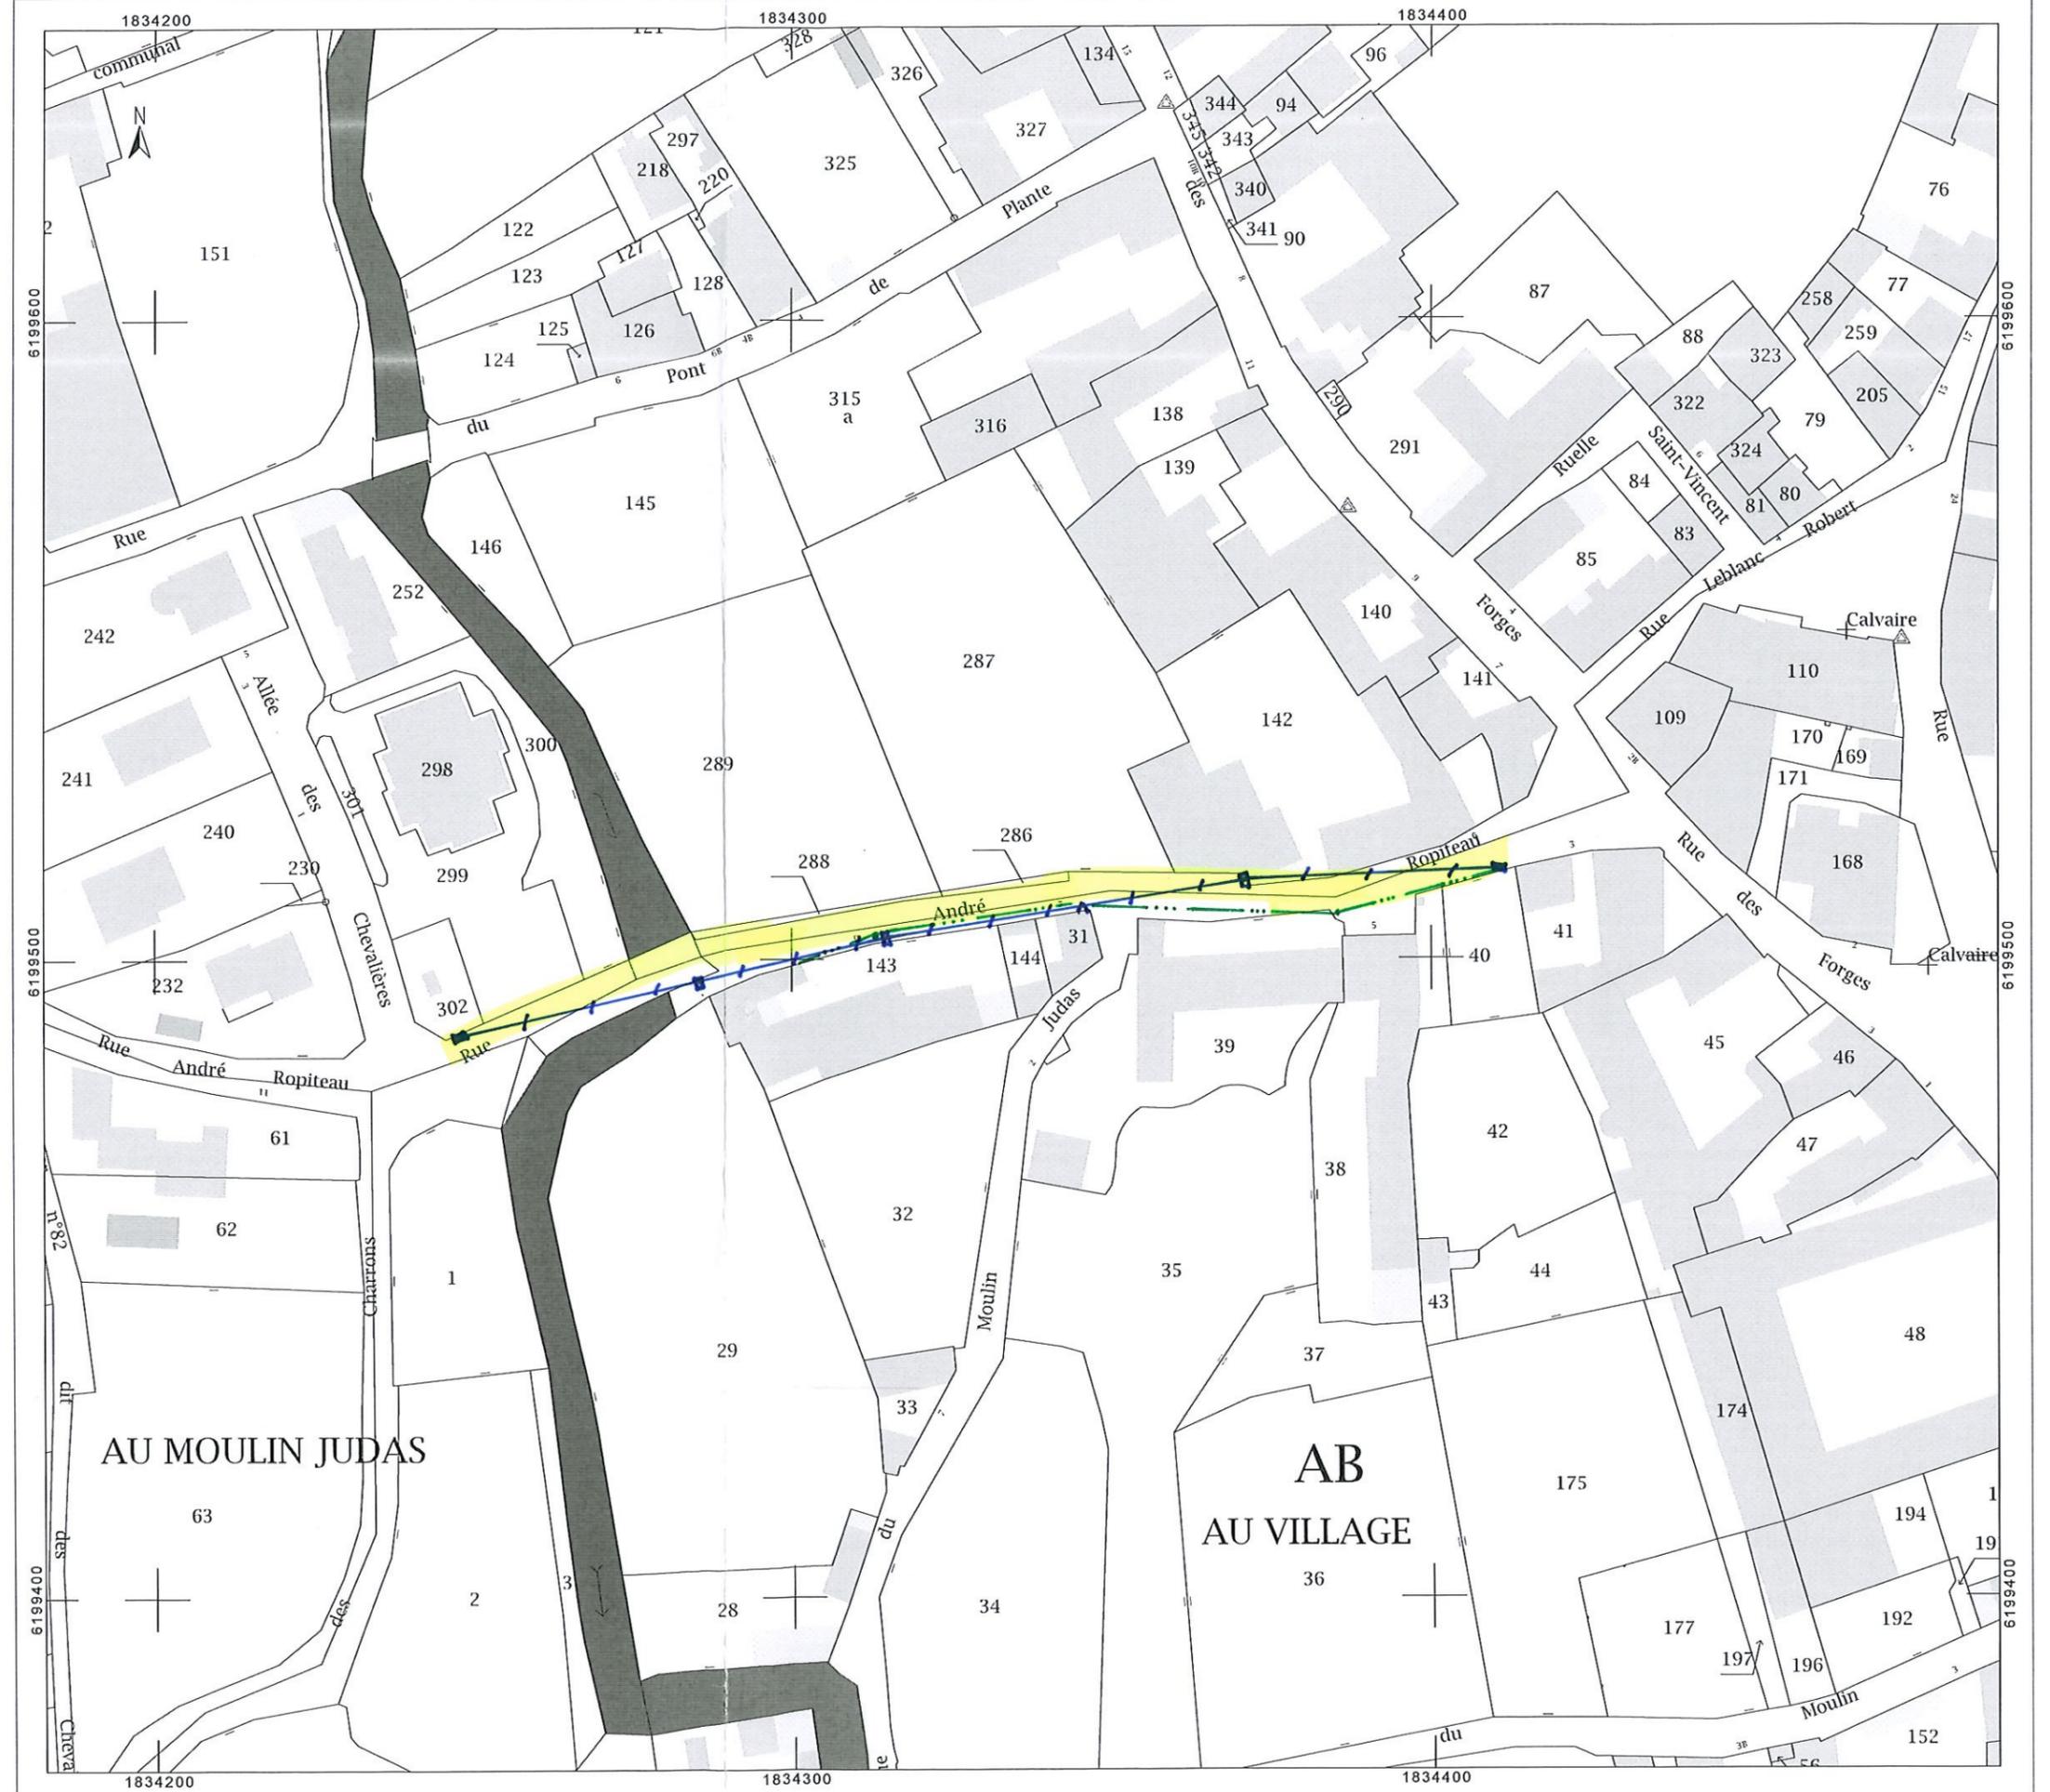

DIRECTION GÉNÉRALE DES
FINANCES PUBLIQUES

EXTRAIT DU PLAN CADASTRAL

Rue de la Planchette Neuvien : 40ml
Rue des (Chamoux) du Moulin : 55ml.
Landin
TOTAL à disposition 95ml
Mixt FT ; 95ml.
EP existant .

Département :
COTE D'OR

Commune :
MEURSAULT

Section : AD
Feuille : 000 AD 01

Échelle d'origine : 1/1000
Échelle d'édition : 1/1000

Date d'édition : 15/05/2018
(fuseau horaire de Paris)

Coordonnées en projection : RGF93CC47

Le plan visualisé sur cet extrait est géré par le
centre des impôts foncier suivant :
DIJON
25 Rue de la Boudronnée B.P. 1549 21047
21047 DIJON CEDEX
tél. 03 80 28 66 48 -fax 03 50 28 68 25
sdif.dijon@dgif.finances.gouv.fr

Cet extrait de plan vous est délivré par :

cadastre.gouv.fr
©2017 Ministère de l'Action et des Comptes
publics



DIRECTION GÉNÉRALE DES FINANCES PUBLIQUES

EXTRAIT DU PLAN CADASTRAL

Département :
COTE D'OR

Commune :
MEURSAULT

Section : AE
Feuille : 000 AE 01

Échelle d'origine : 1/1000
Échelle d'édition : 1/1000

Date d'édition : 15/05/2018
(fuseau horaire de Paris)

Coordonnées en projection : RGF93CC47
©2017 Ministère de l'Action et des Comptes
publics

Le plan visualisé sur cet extrait est géré par le
centre des impôts foncier suivant :

DIJON
25 Rue de la Boudronnée B.P. 1549 21047
21047 DIJON CEDEX
tél. 03 80 28 66 48 -fax 03 50 28 68 25
sdif.dijon@dgfip.finances.gouv.fr

Cet extrait de plan vous est délivré par :

cadastre.gouv.fr

Rue des Ecoles : 140 m².

Parde niveau FT

*As de substitution EP. mais travaux de rénovation.
GL.*

