SYNDICAT INTERCOMMUNAL D'ENERGIES
DE LA COTE D'OR
9A rue René Char - BP 67454 - 21074 DIJON cedex
Tél. 03.80.50.99.20 Fax: 03.80.50.99.39

COMMUNE DE SOIRANS

DISSIMULATION DES RESEAUX

GRANDE RUE

RESEAU ISSU DES POSTES " MAIRIE " ET " FOUFFRANS "

PLAN PARCELLAIRE DE POSE

Echelle: 1/1000

POUR AVIS

N° ERDF : DB24/..... PLAN 1/4

SYNDICAT INTERCOMMUNAL D'ENERGIES
DE LA COTE D'OR
9A rue René Char - BP 67454 - 21074 DIJON cedex
Tél. 03.80.50.99.20 Fax: 03.80.50.99.39

N° DE DOSSIER:
ER / 273 / D
TECHNICIEN:
M. IRLINGER Thomas

FAUCHET Profession Entrepreneur
12, rue de Cluj - 21000 DIJON
tél: 03.80.78.79.86
Interlocuteur : Arnaud DEMONGEOT

Dossier N° : S211803a

INDICE	DESIGNATION ET SUIVI	DATE
A	AVANT - PROJET	17/05/2018
B	PROJET DEFINITIF	

LEGENDE:

- Réseau HTA Aérien Existant Maintenu
- Réseau HTA Souterrain Existant Maintenu
- Réseau BT Aérien Existant Maintenu
- Réseau BT Souterrain Existant Maintenu
- Réseau BT Souterrain à poser
- Candélabre à poser
- Candélabre Existant
- Candélabre Existant à modifier

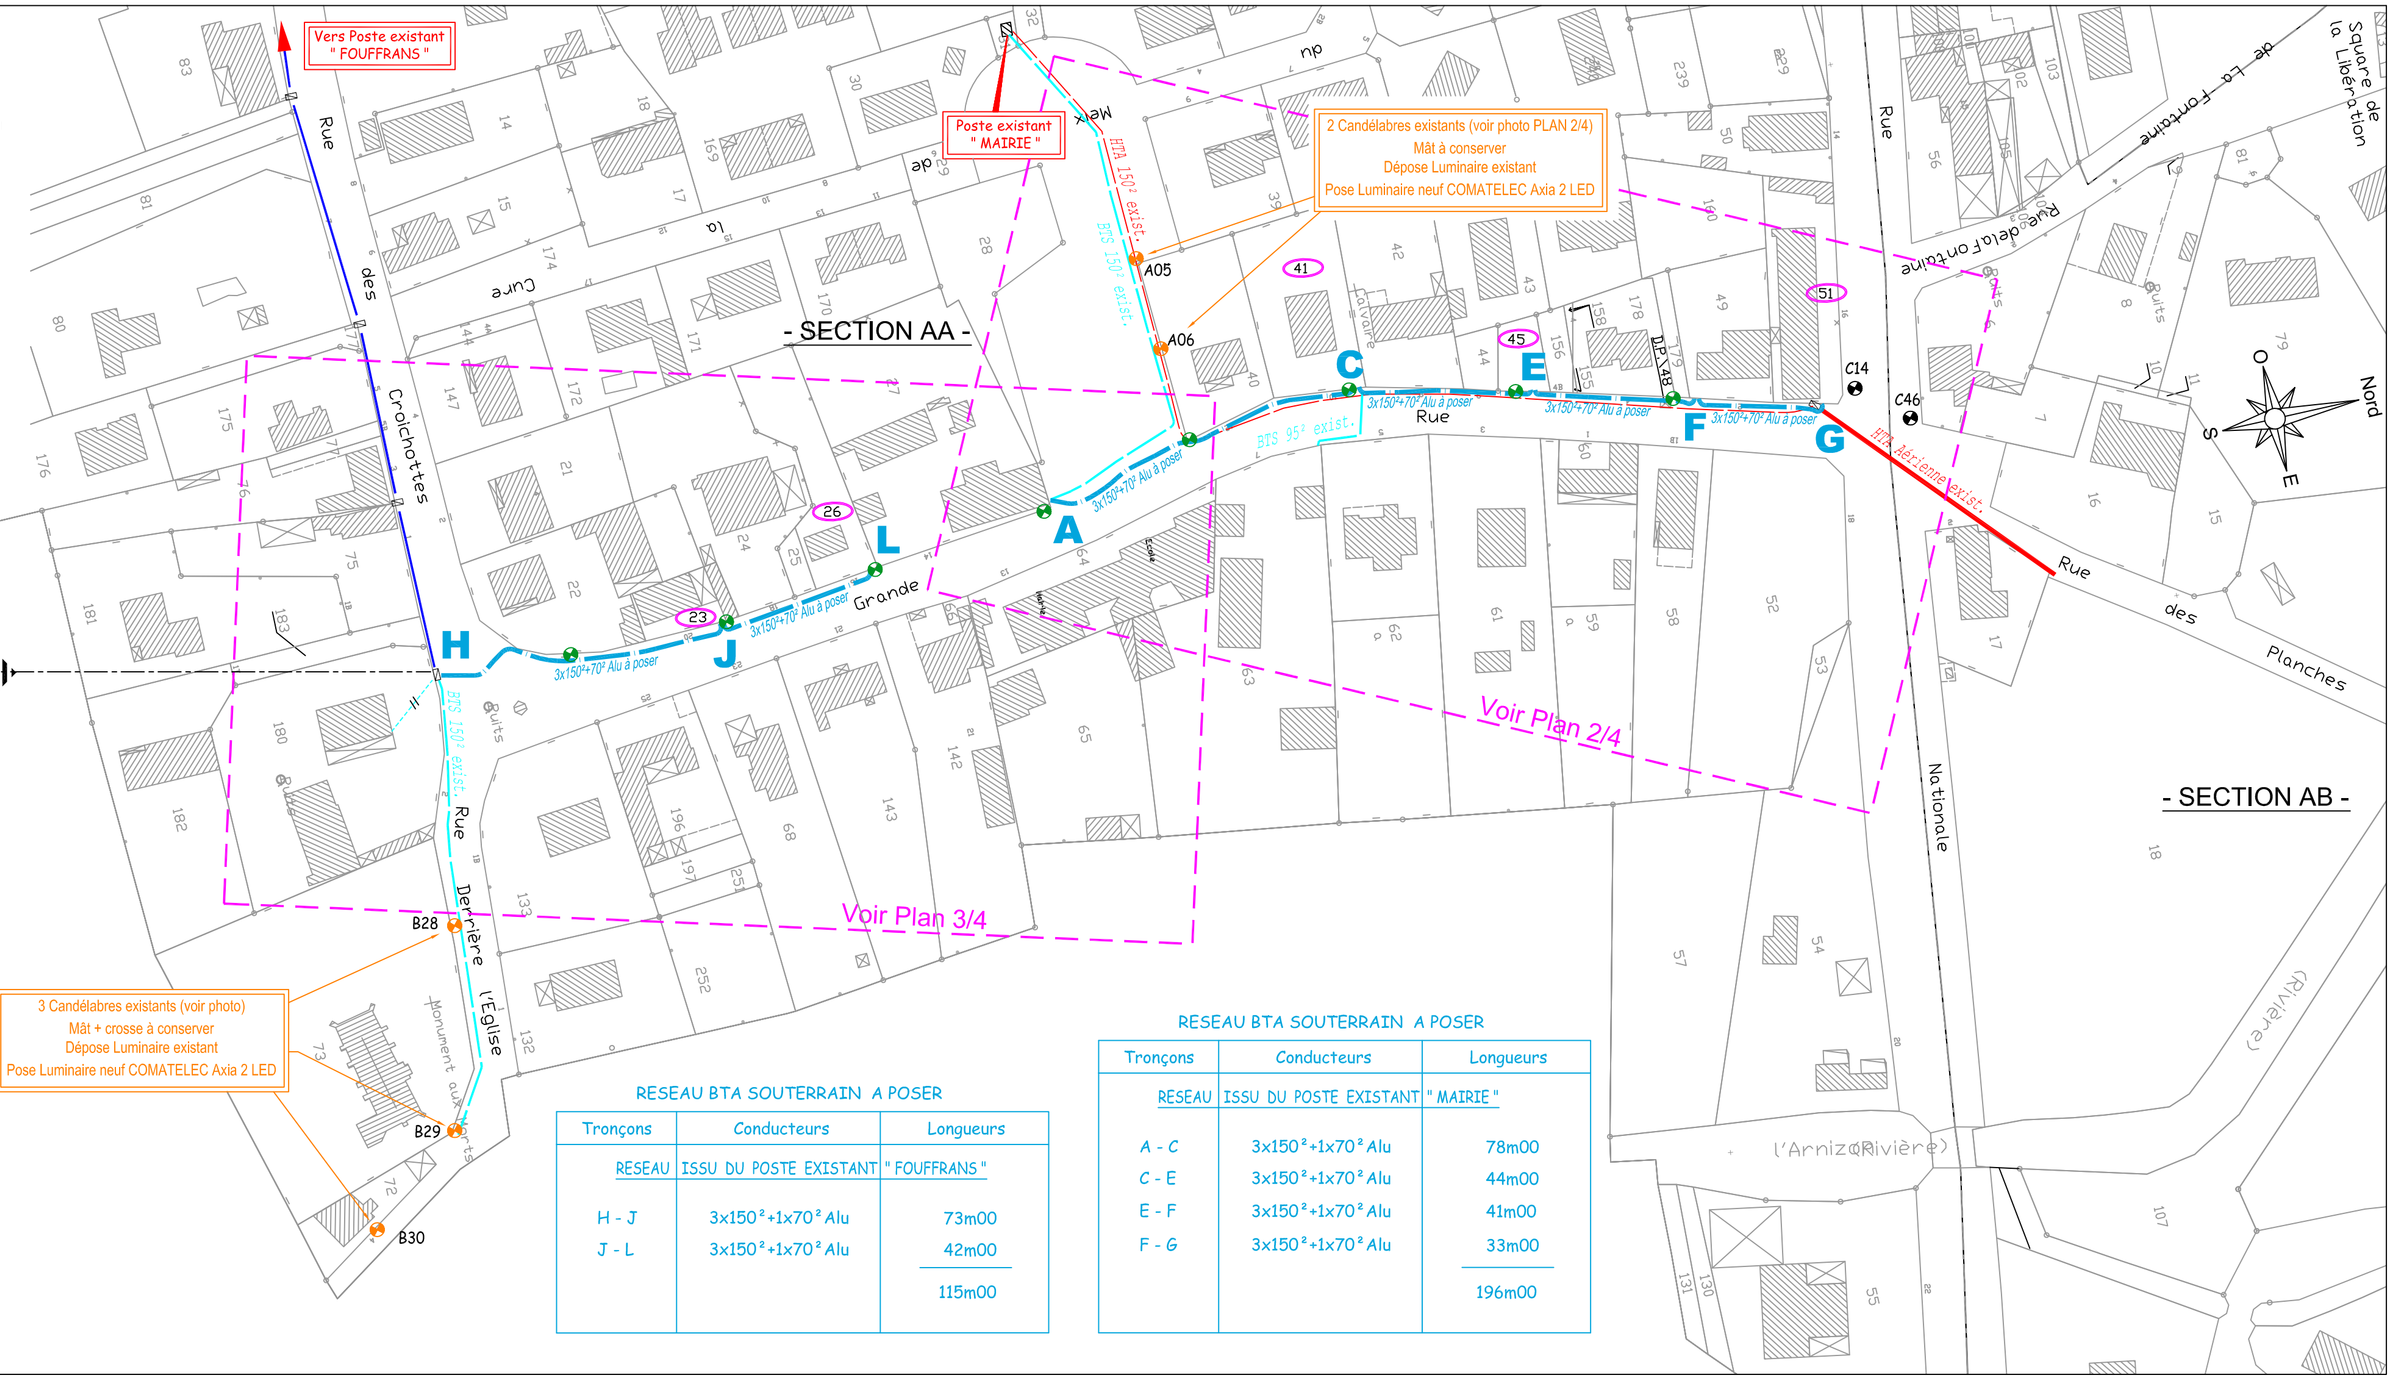

RESEAU BTA SOUTERRAIN A POSER

Tronçons	Conducteurs	Longueurs
RESEAU	ISSU DU POSTE EXISTANT " FOUFFRANS "	
H - J	3x150²+1x70² Alu	73m00
J - L	3x150²+1x70² Alu	42m00
		115m00

RESEAU BTA SOUTERRAIN A POSER

Tronçons	Conducteurs	Longueurs
RESEAU	ISSU DU POSTE EXISTANT " MAIRIE "	
A - C	3x150²+1x70² Alu	78m00
C - E	3x150²+1x70² Alu	44m00
E - F	3x150²+1x70² Alu	41m00
F - G	3x150²+1x70² Alu	33m00
		196m00