



SYNDICAT INTERCOMMUNAL D'ENERGIES DE LA COTE D'OR
 9A rue René Char - BP 67454 - 21074 DIJON cedex
 Tél. 03.80.50.99.20 Fax: 03.80.50.99.39

COMMUNE DE SOIRANS

DISSIMULATION RESEAUX BASSE TENSION, ECLAIRAGE PUBLIC ET TELECOM
 RUE DU CANAL
 RESEAU ISSU DU POSTE EXISTANT " LE MEIX "

PLAN PARCELLAIRE DE POSE

Echelle: 1/1000

N° ERDF : DB24/003599 PLAN 1/4



SYNDICAT INTERCOMMUNAL D'ENERGIES DE LA COTE D'OR
 9A rue René Char - BP 67454 - 21074 DIJON cedex
 Tél. 03.80.50.99.20 Fax: 03.80.50.99.39


N° DE DOSSIER: ER/222/D
 TECHNICIEN: M. THOMAS RÜNINGER



FAUCHET
 INDICE
 A AVANT-PROJET
 B PROJET DEFINITIF ARTICLE 2

INDICE	DESIGNATION ET SUIVI	DATE
A	AVANT-PROJET	14/04/2015
B	PROJET DEFINITIF ARTICLE 2	07/08/2015

12, rue de Cluj - 21000 DIJON
 Tél. 03.80.78.78.88
 Handicapés : Avenue DENONCEY
 Dossier N° : S215198

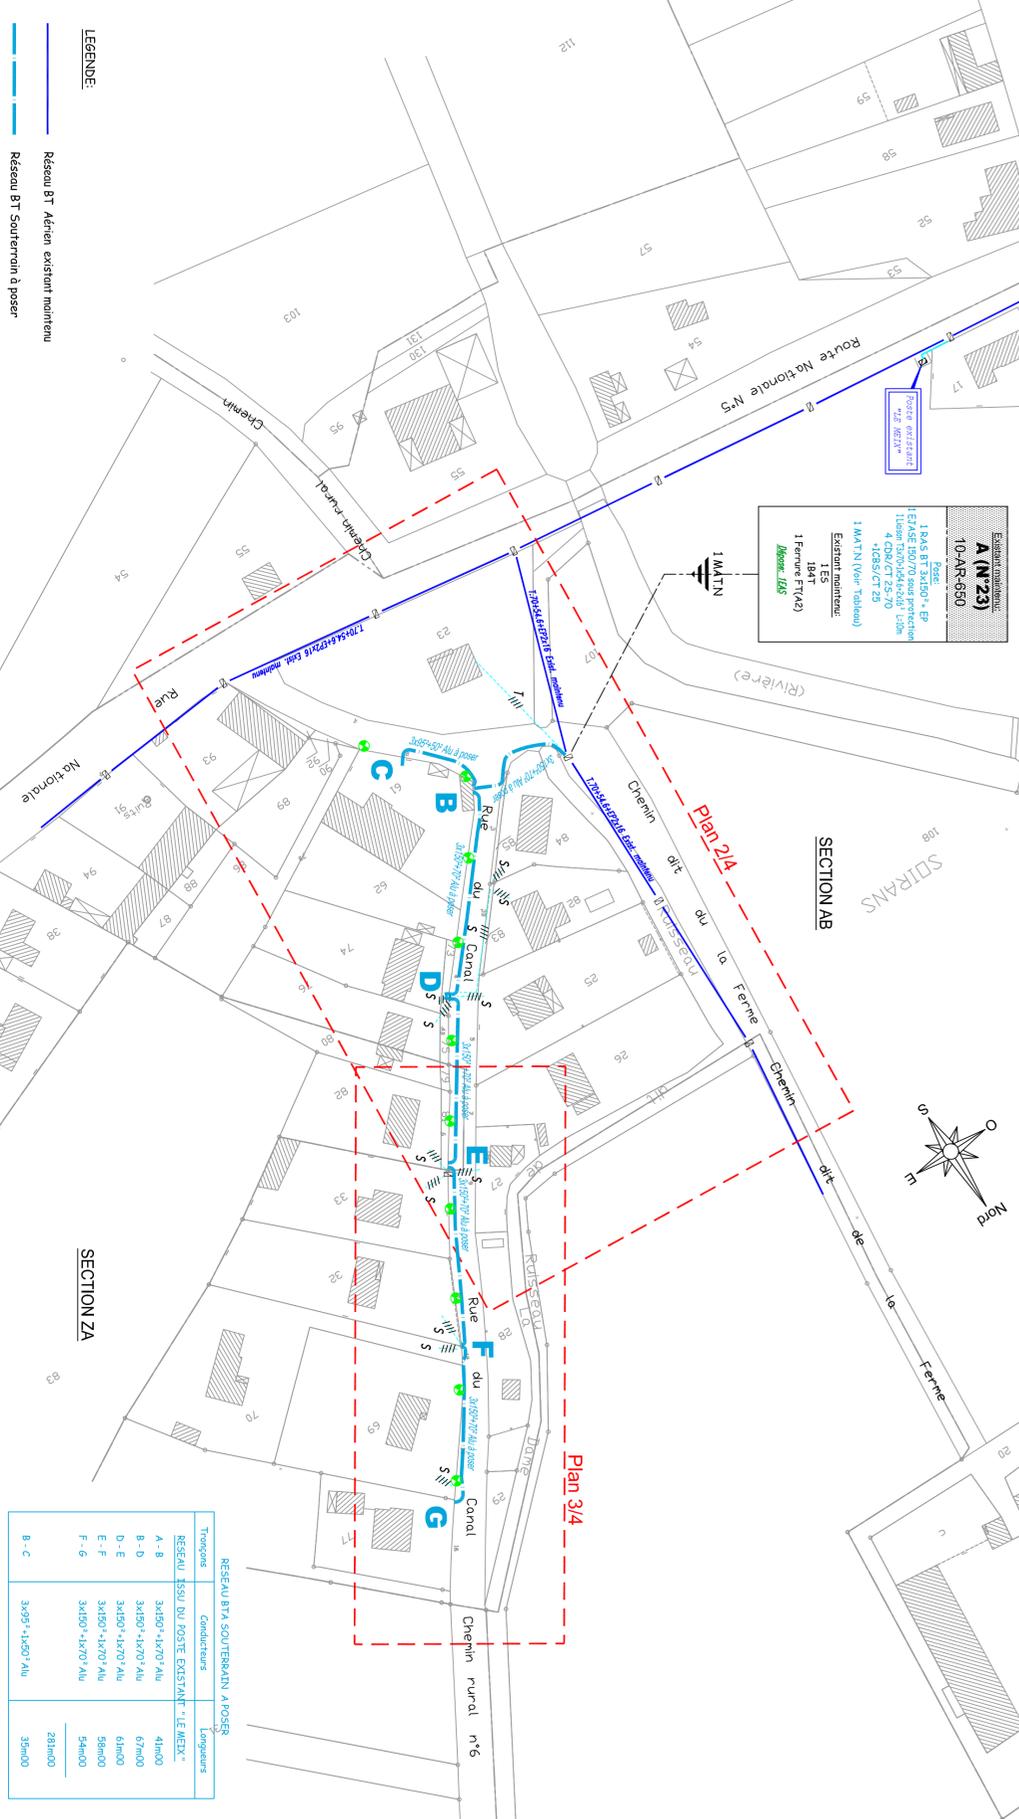

Triples	Conducteurs	Longueurs
RESEAU BTa SOUTERRAIN A POSER		
A - B	3x150 + 1x70 Alu	47m00
B - D	3x150 + 1x70 Alu	67m00
D - E	3x150 + 1x70 Alu	59m00
E - F	3x150 + 1x70 Alu	59m00
F - G	3x150 + 1x70 Alu	54m00
B - C	3x95 + 1x50 Alu	231m00
		35m00

LEGENDE:
 Réseau BT Aérien existant maintenu
 Réseau BT Souterrain à poser