

**COMMUNE DE  
 SAINT SYMPHORIEN SUR SAONE**

DISSIMULATION RESEAUX BASSE TENSION, ECLAIRAGE PUBLIC ET TELECOM  
 GRANDE RUE - SECTEUR MAIRIE  
 RESEAU ISSU DU POSTE EXISTANT " BOURG "

**PLAN DES RESEAUX PROJETES**

Echelle: 1/200

N° ERDF : DB24/003601


PLAN 2/4

SYNDICAT INTERCOMMUNAL D'ENERGIES  
 DE LA COTE D'OR  
 9A rue René Char - BP 67454 - 21074 DIJON cedex  
 Tél. 03.80.50.99.20 Fax: 03.80.50.99.39

N° DE DOSSIER:  
 EN 1/097/D  
 TECHNICIEN:  
 M. THOMAS RAINCGER

INDICE	ABRÉVIATION	DESCRIPTION ET DATE	DATE
B	PROJET DEFINITIF ARTICLE 2		31/05/2015

- LEGENDE:
- Limite Cadastre (position approximative)
  - Réseau BT aérien existant maintenu
  - Branchement Souterrain existant maintenu
  - Réseau BT Souterrain à poser
  - Branchement Souterrain à poser
  - Branchement à poser en souterrain
  - Réseau BT Souterrain à Poser
  - Réseau Télécom Souterrain à Poser

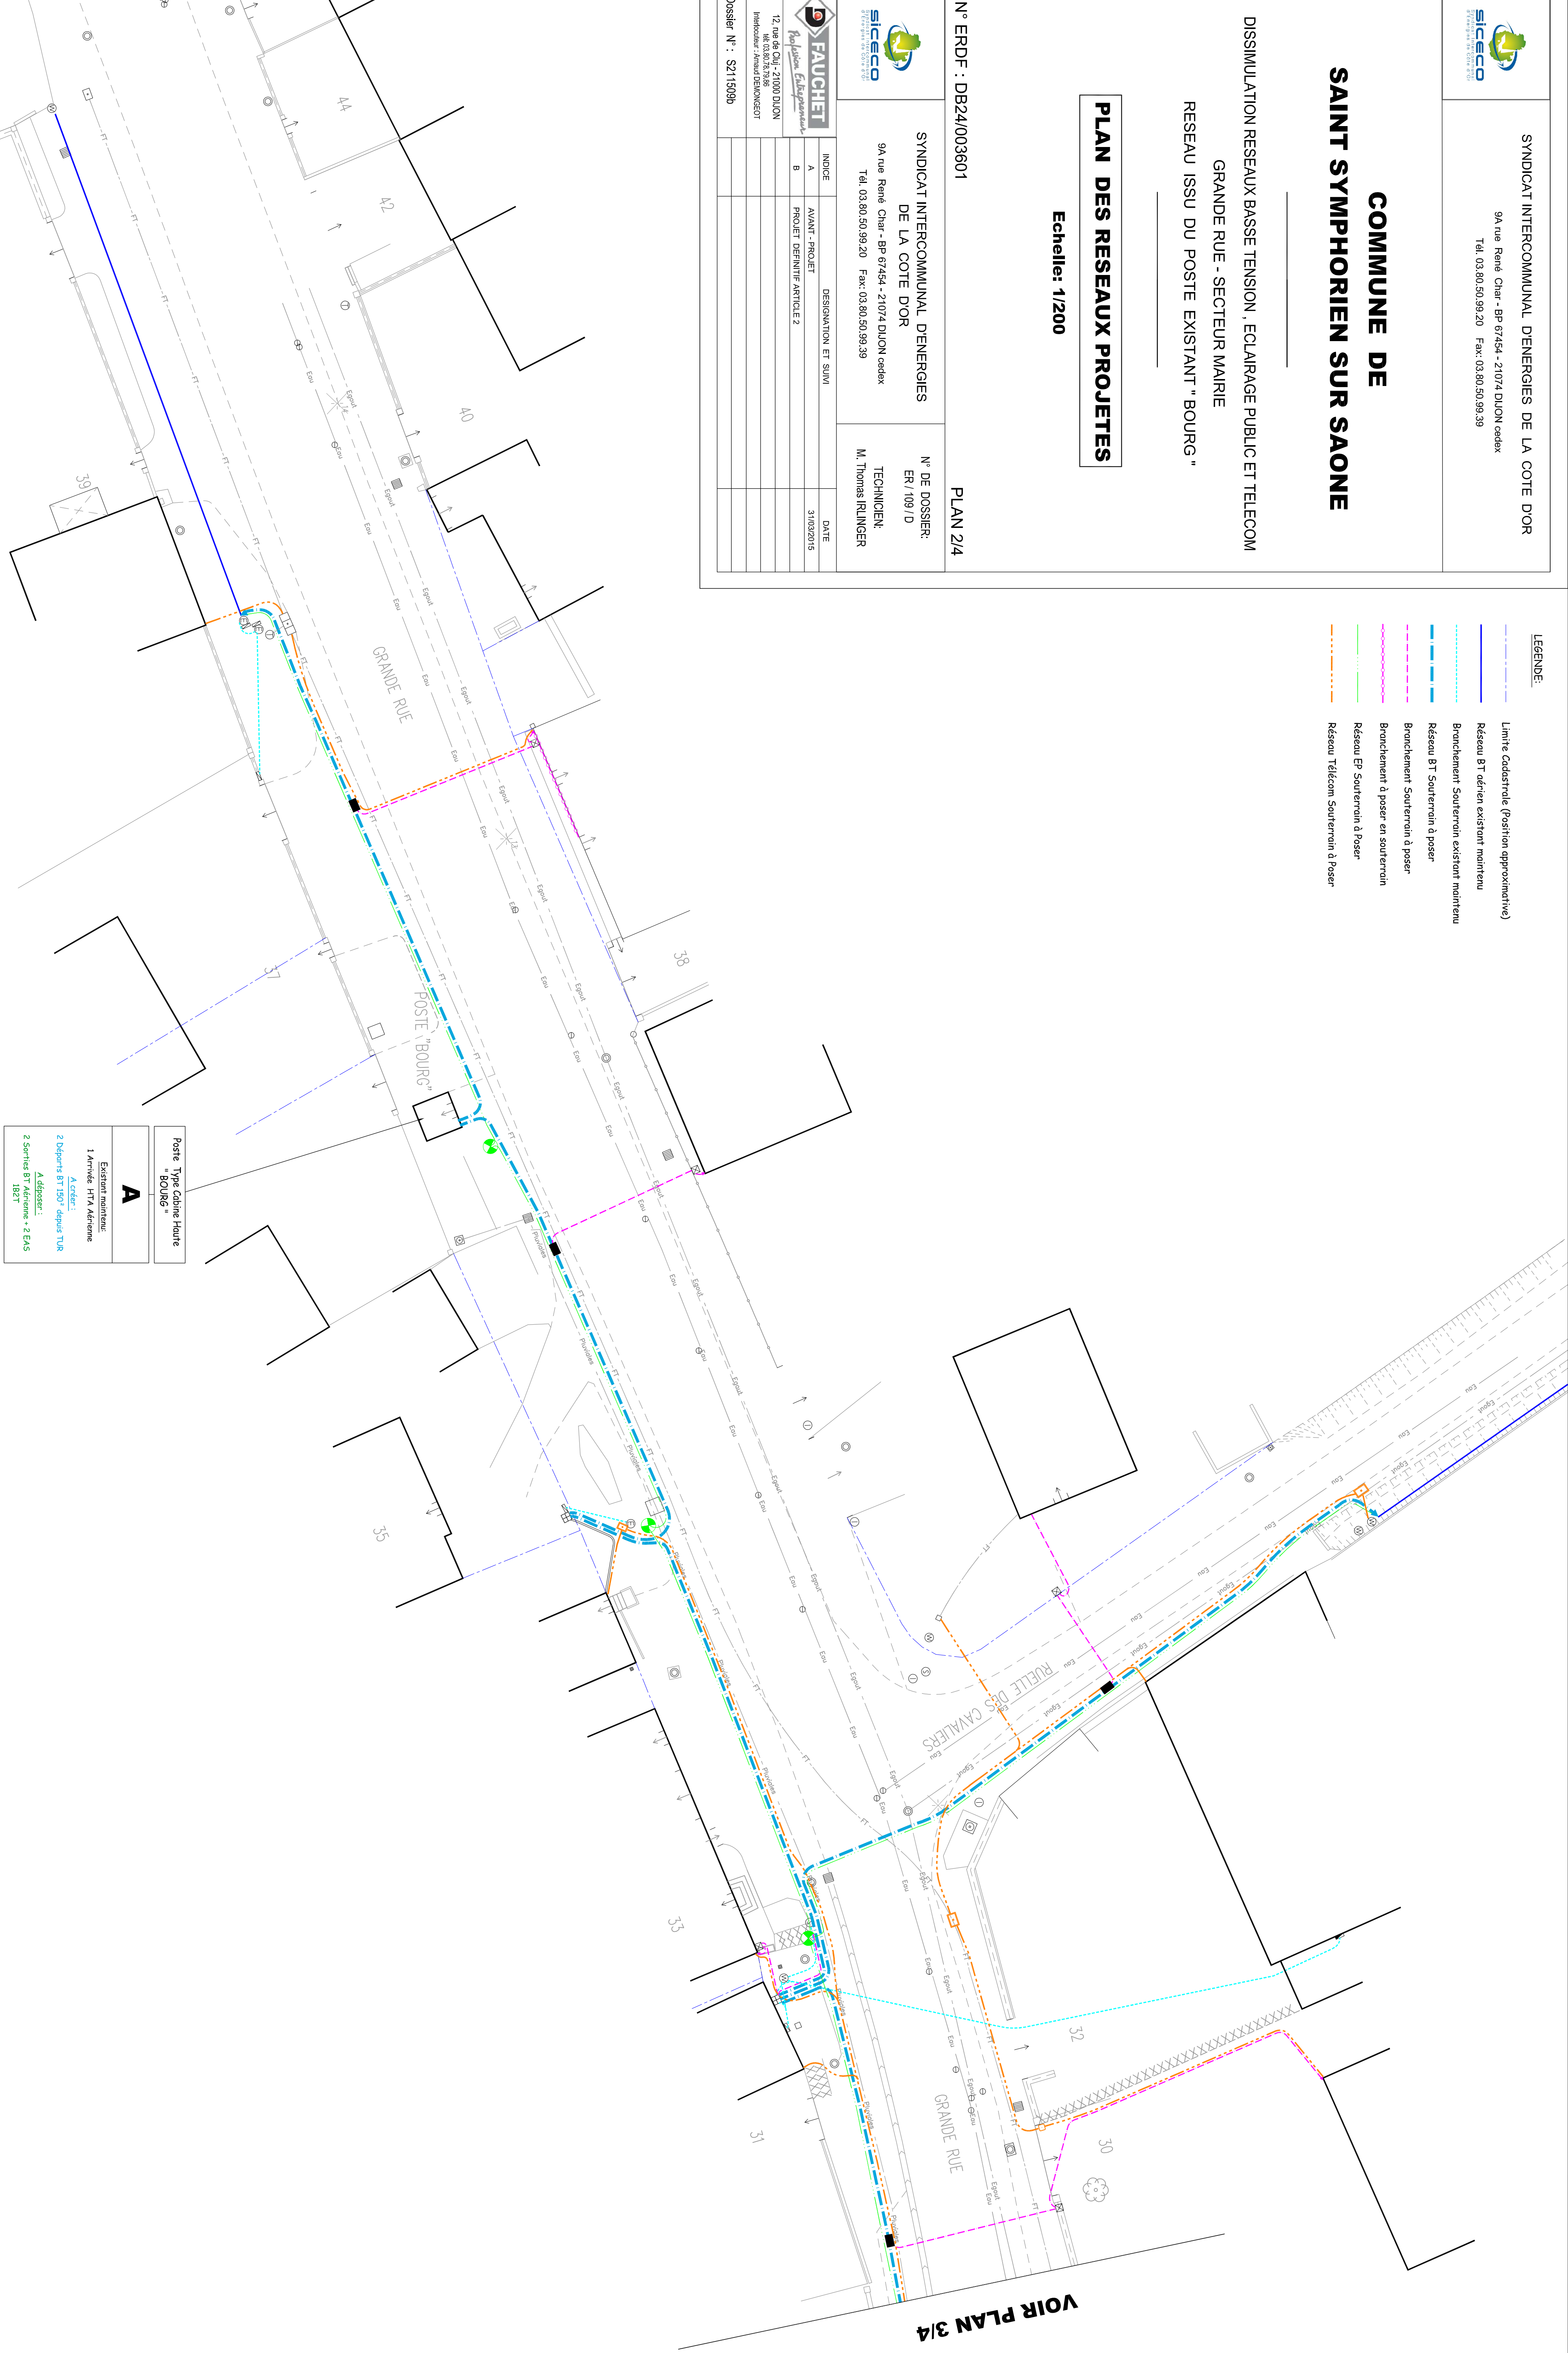

Poste Type Cabine Haute  
 BOURG

**A**

Existence existante:  
 1 Armée HTA Airborne  
 Aérien  
 2 Départs BT 150V départ TIA  
 A. Aérien  
 2 Sorties BT Airborne - 2 E.615  
 BT1

VOIR PLAN 3/4