


PLAN DE SITUATION TRAVAUX INTERCONNEXION RESEAU EAU COMMUNE DE BOUX SOUS SALMAISE (BOUX SOUS SALMAISE ET HAMEAU DE PRESILLY)

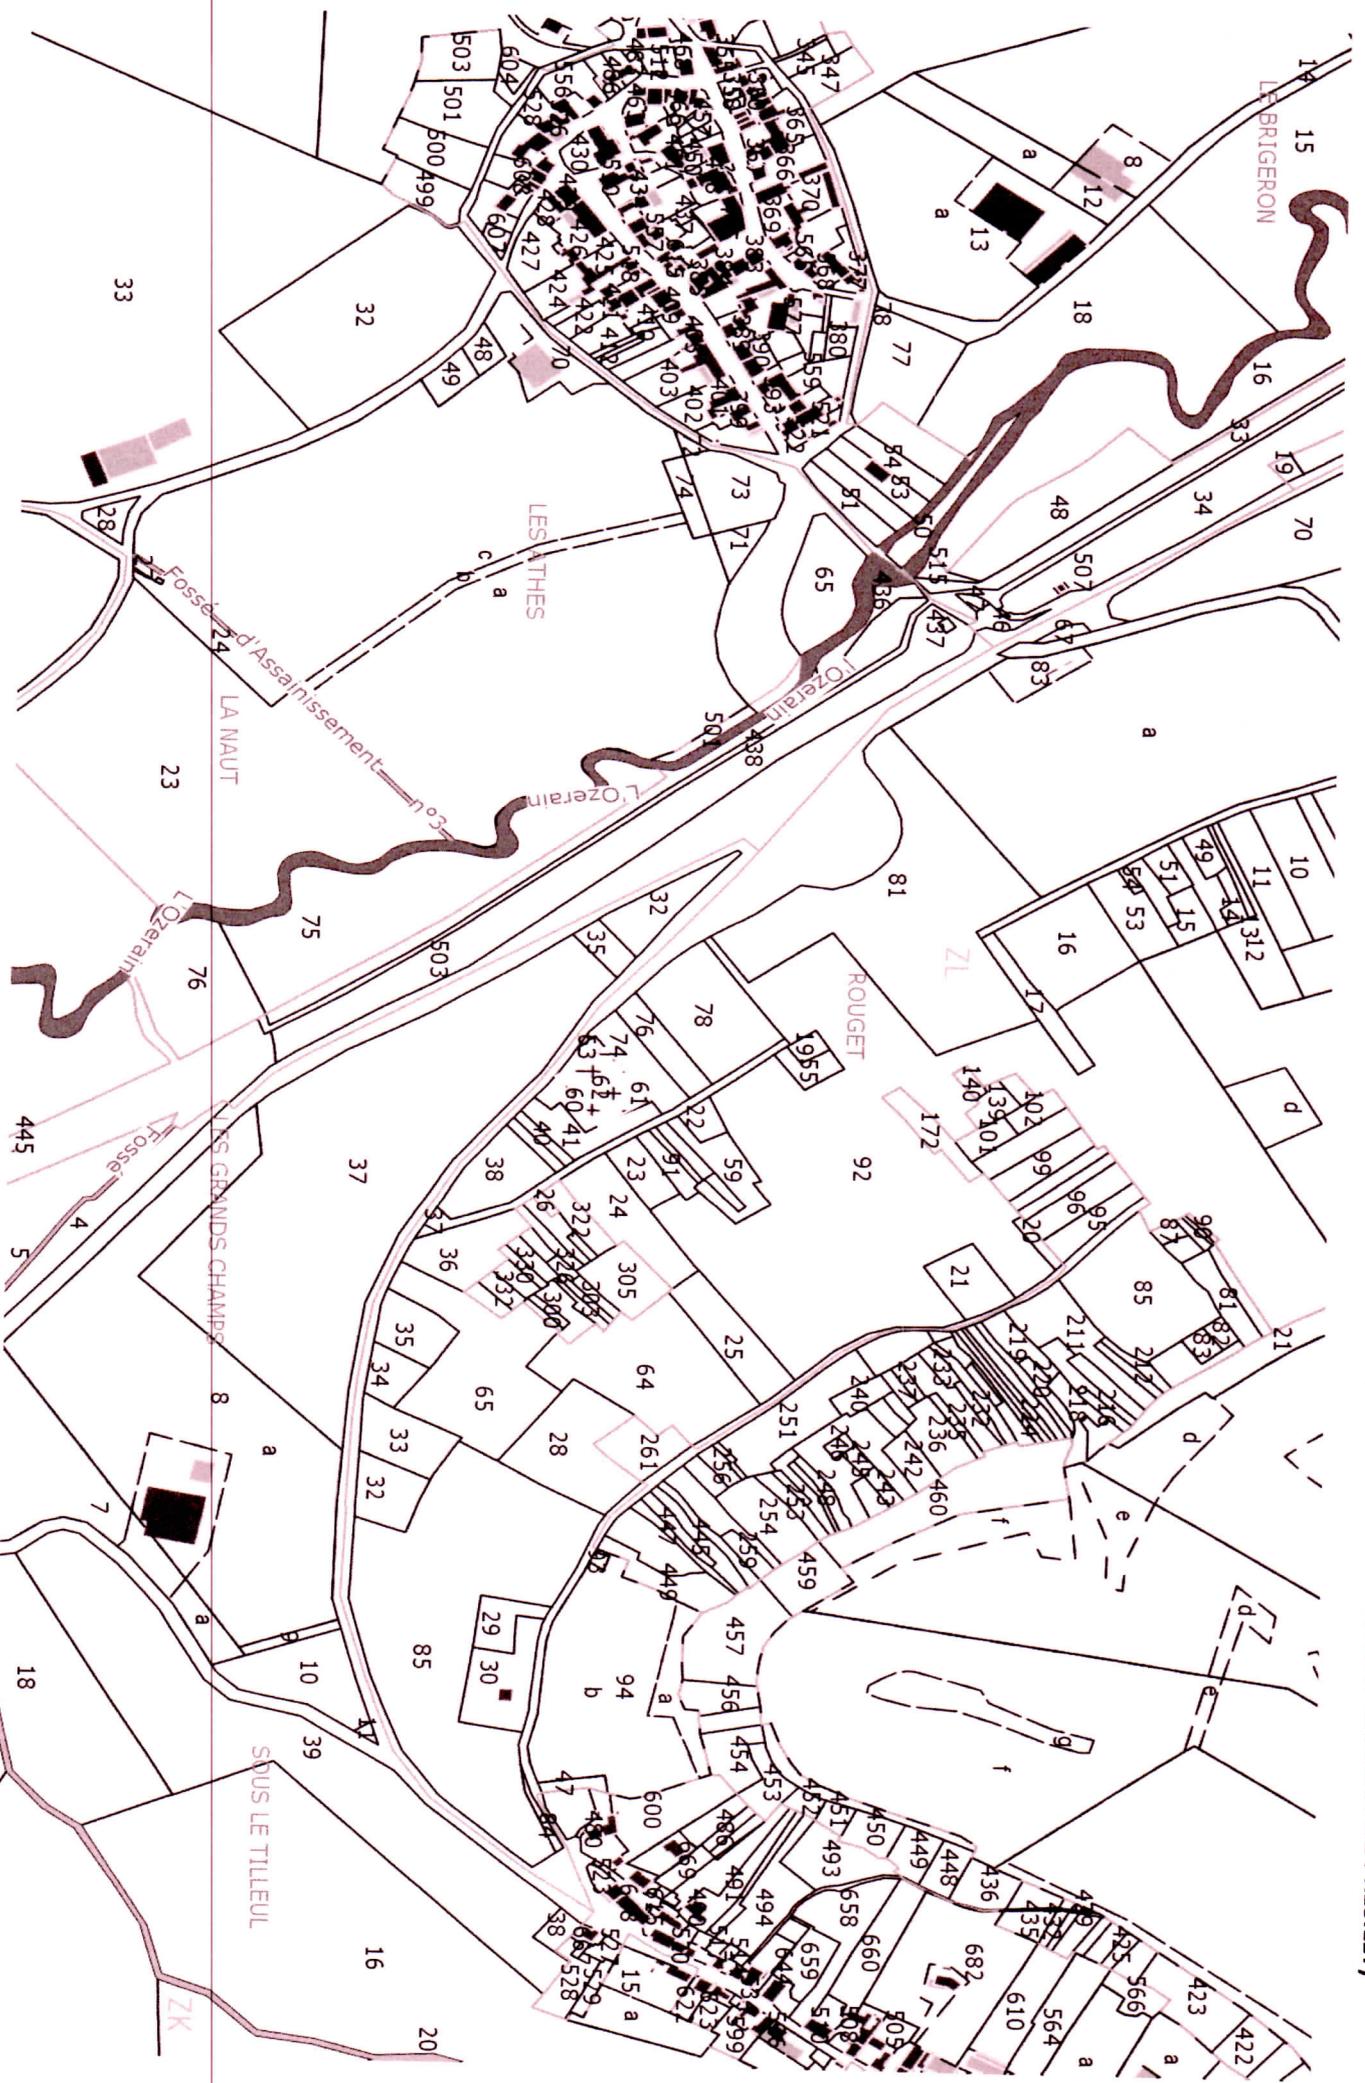

Echelle 1/6000