


250m de BT  
 200m de Télécom  
 7 EP.

250m de BT  
 200m de Télécom  
 7 EP.

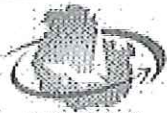


siceco

Date : 26/11/2015

Echelle : 1/2000

0 30 60 90 m

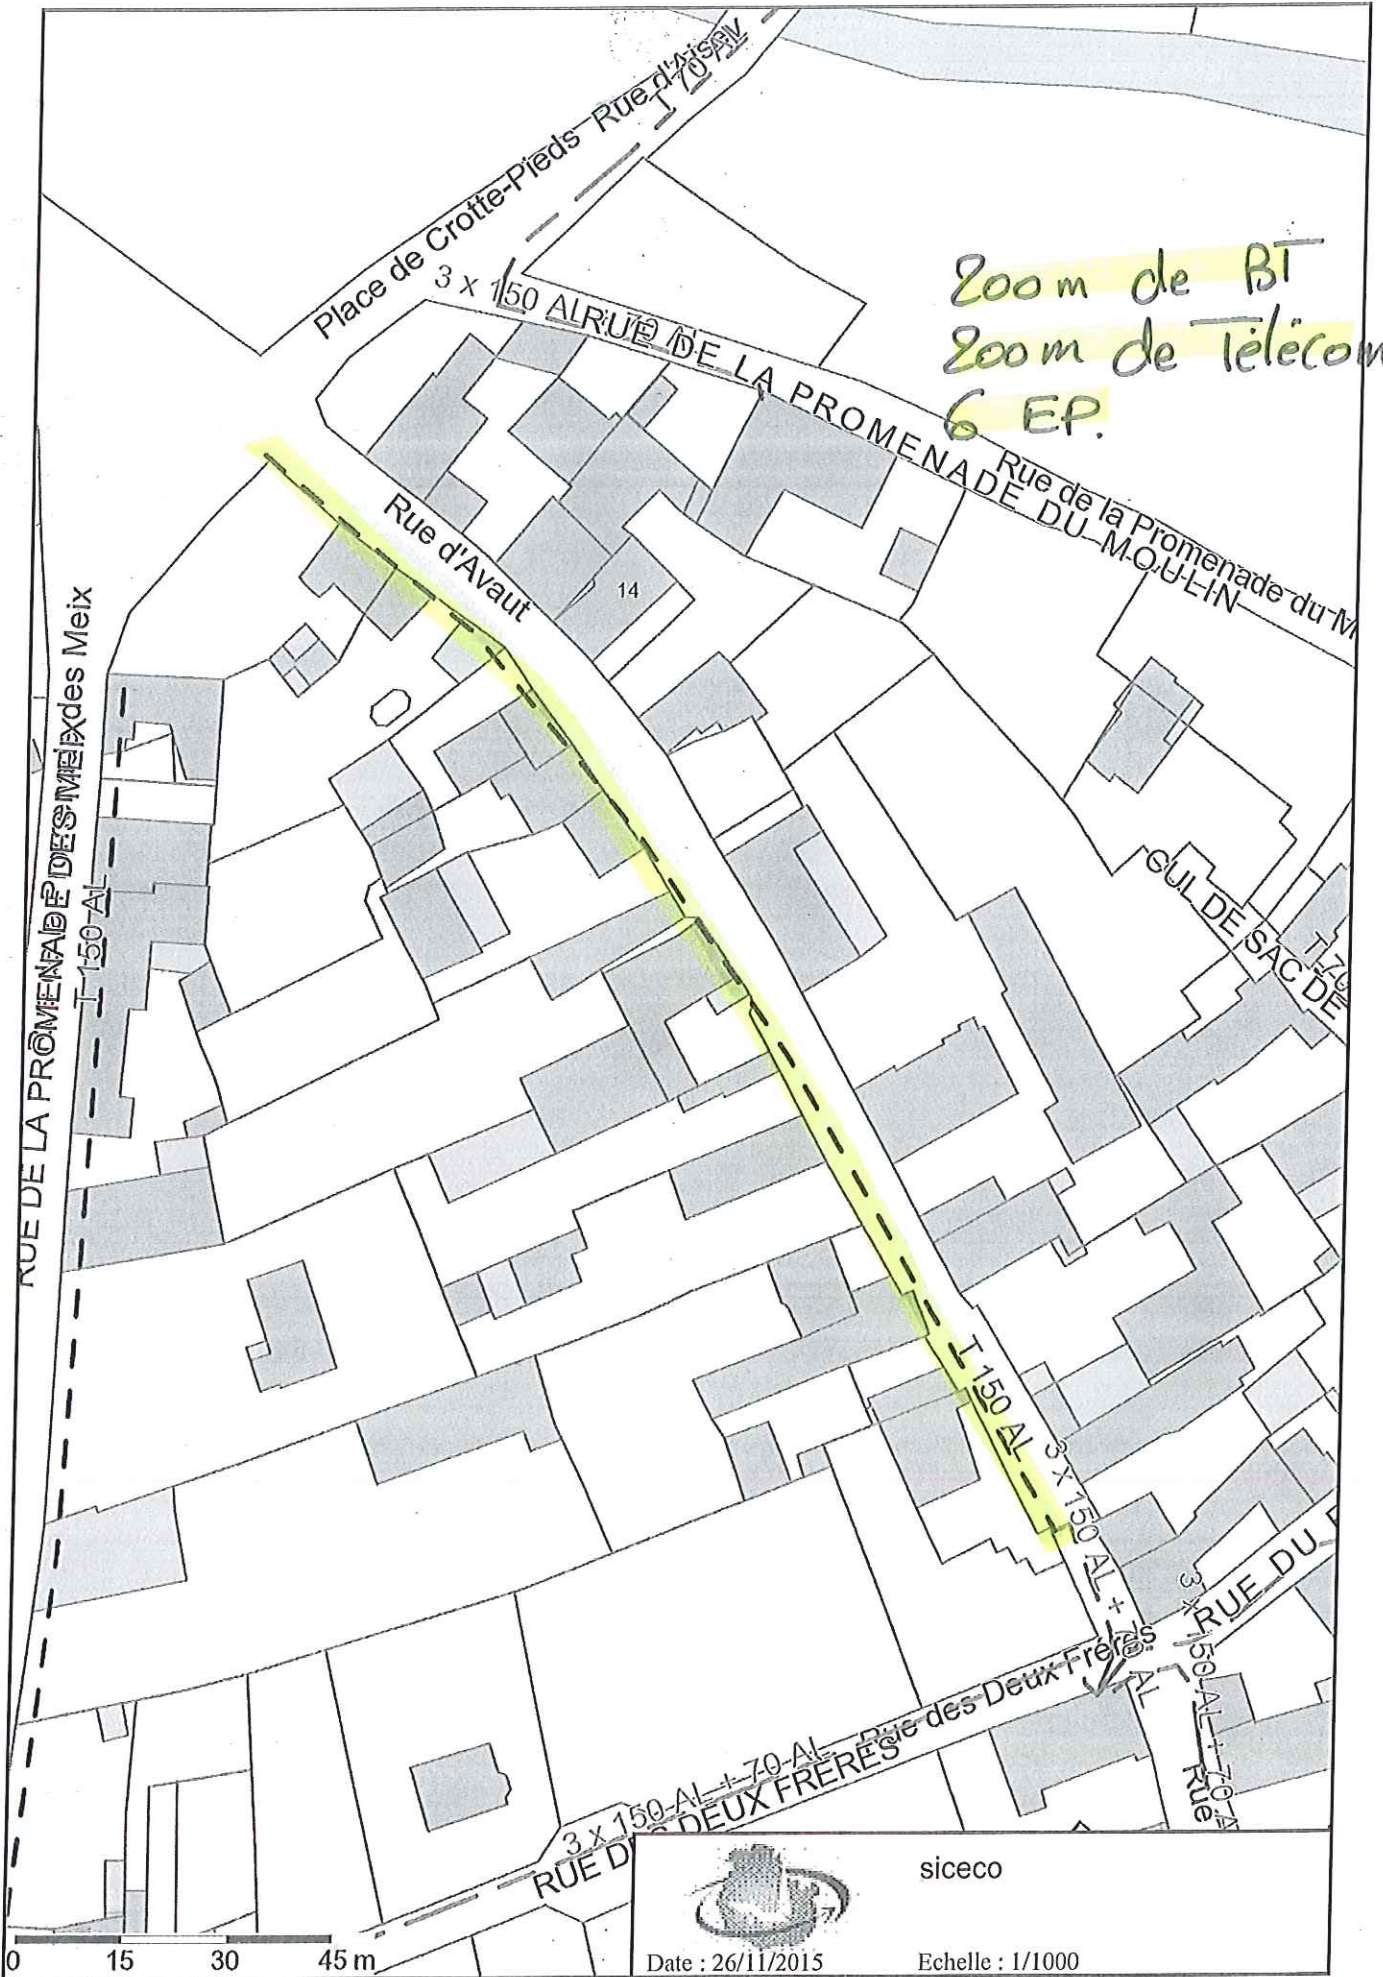

200m de BT  
200m de Télécom  
6 EP.

RUE DE LA PROMENADE DES MEIXES

Place de Crotte-Pieds  
Rue d'Avant  
3 x 150 AL

RUE DE LA PROMENADE  
Rue de la Promenade du Moulin  
DU MOULIN

RUE DU SAC DE

RUE DES DEUX FRÈRES  
RUE DU

0 15 30 45 m



siceco

Date : 26/11/2015

Echelle : 1/1000