


**SYNDICAT INTERCOMMUNAL
DES EAUX DE VERONNES**
(Siège : Mairie de Veronnes - 8 rue de l'Eglise - 21260)

BON DE COMMANDE N°3 :
RENOUVELLEMENT DE RESEAU D'EAU POTABLE
RUE ENTRE DEUX VILLES A VERONNES


AVANT PROJET

PLAN DES RESEAUX EXISTANTS
ET DU RESEAU D'EAU POTABLE PROJETE

NOM DU FICHER:
152085-150-AVP-EP-1-075-A.msa
ECHELLE:
1/800

 CABINET MERLIN Ingénieurs Conseils	SIEGE 6, Rue Grolée 69289 LYON Cédex 02 Téléphone : 04-72-32-56-00 Télécopie : 04-78-38-37-85 E-mail: cabinet-merlin@cabinet-merlin.fr	IMPLANTATION REGIONALE Agence de DIJON 12 rue de GRAY 21 000 DIJON Téléphone : 03.80.65.42.56 Télécopie : 03.80.65.01.80 E-mail: cm-dijon@cabinet-merlin.fr
	GROUPE MERLIN / Réf doc : 152085-150-AVP-EP-1-076-B	

Ind.	Etabli par	Approuvé par	Date	Objet de la révision
A	S. DESBROSSES	F. REBOUILLAT	01/2017	Création du document
B	S. DESBROSSES	F. REBOUILLAT	01/2017	Mise à jour

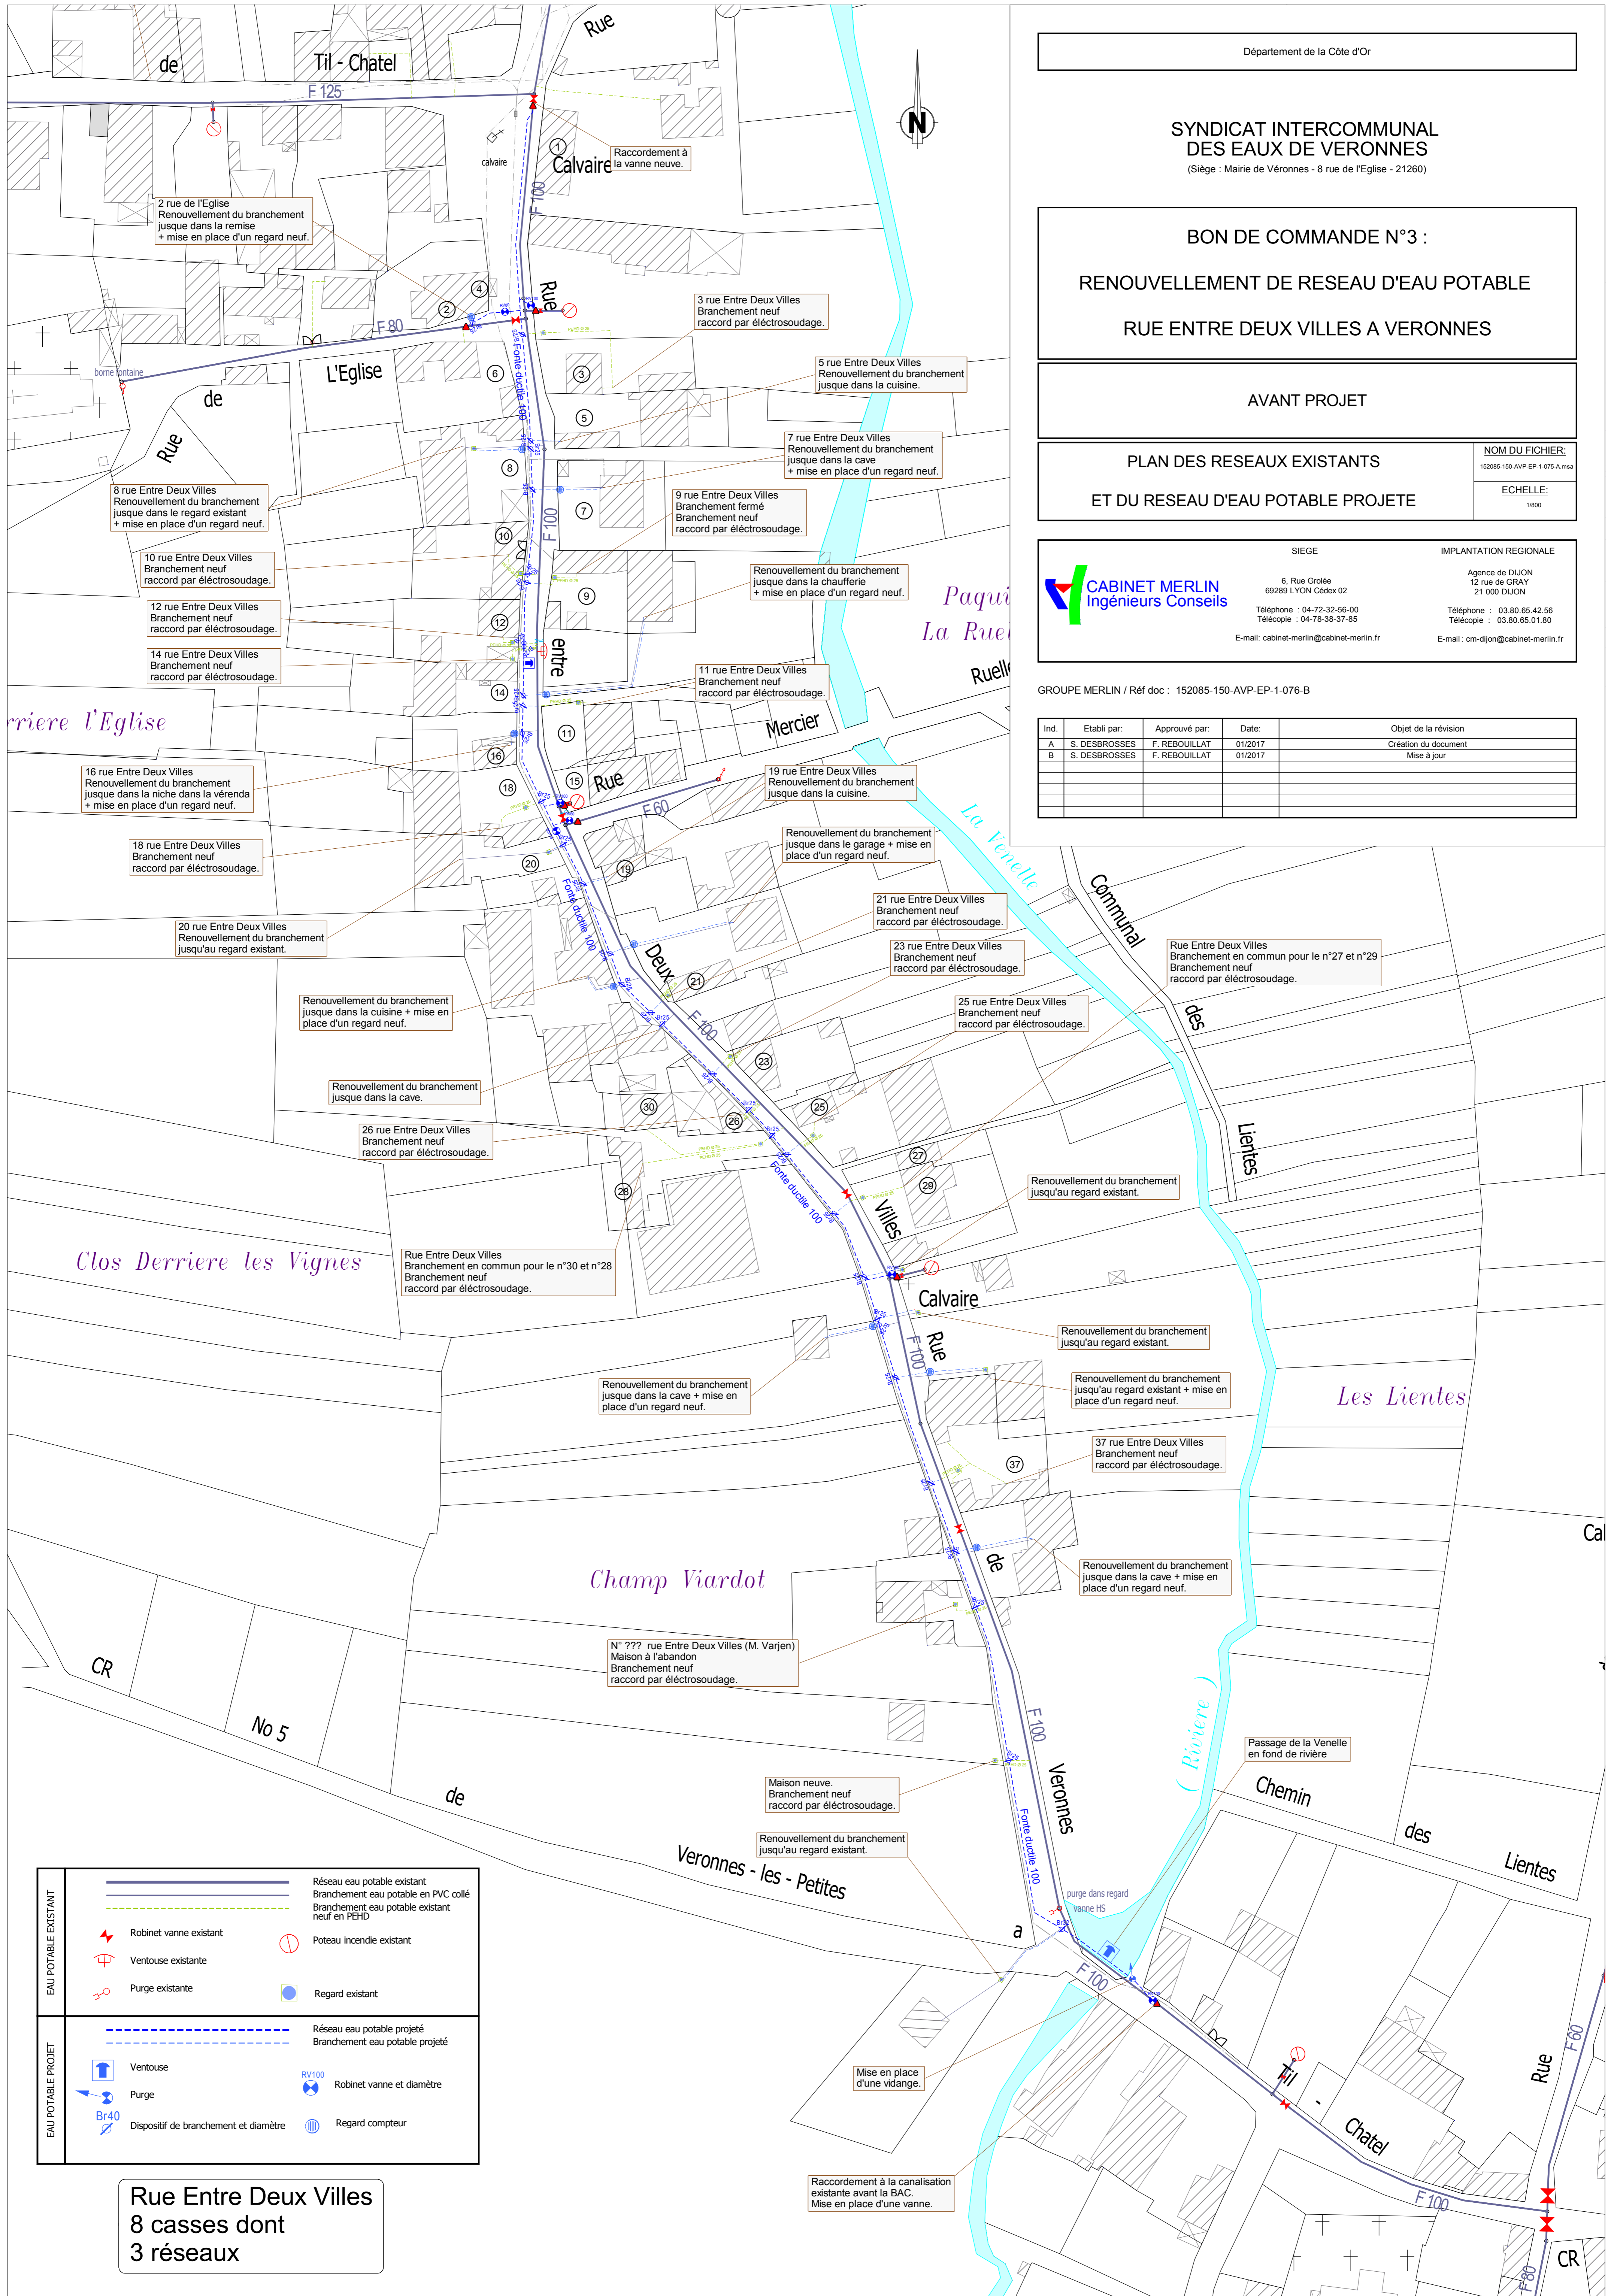

EAU POTABLE EXISTANT	EAU POTABLE PROJETE
<ul style="list-style-type: none"> — Réseau eau potable existant - - - Branchement eau potable en PVC collé - - - Branchement eau potable existant neuf en PEHD ⬇️ Robinet vanne existant ⬇️ Ventouse existante ⬇️ Purge existante ⬇️ Poteau incendie existant ⬇️ Regard existant 	<ul style="list-style-type: none"> - - - Réseau eau potable projeté - - - Branchement eau potable projeté ⬆️ Ventouse ⬆️ Purge ⬆️ Dispositif de branchement et diamètre ⬆️ RV100 Robinet vanne et diamètre ⬆️ Regard compteur

Rue Entre Deux Villes
8 casses dont
3 réseaux