

# COMMUNE DE ATHEE

DISSIMULATION DES RESEAUX  
RUE DE LA MAIRIE ET RUE DE L'EGLISE  
RESEAU ISSU DU POSTE " ROUTE DE PONCEY "

## PLAN PARCELLAIRE DE POSE

Echelle: 1/1000

**POUR AVIS**

N° ERDF : DB24/007024

PLAN 1/4

SYNDICAT INTERCOMMUNAL D'ENERGIES  
DE LA COTE D'OR  
9A rue René Char - BP 67454 - 21074 DIJON cedex  
Tél. 03.80.50.99.20 Fax: 03.80.50.99.39



N° DE DOSSIER:  
ERJ/019/J/D  
TECHNICIEN:  
M. RILLINGER THOMAS

INDICE

A	AVANT - PROJET	DESIGNATION ET QUANT	DATE
B	PROJET DEFINITIF		28/12/2017

### LEGENDE:

- Réseau HTA Aérien Existant Maintenu
- Réseau BT Aérien Existant Maintenu
- - - Réseau BT Souterrain à poser
- + Candidature à poser

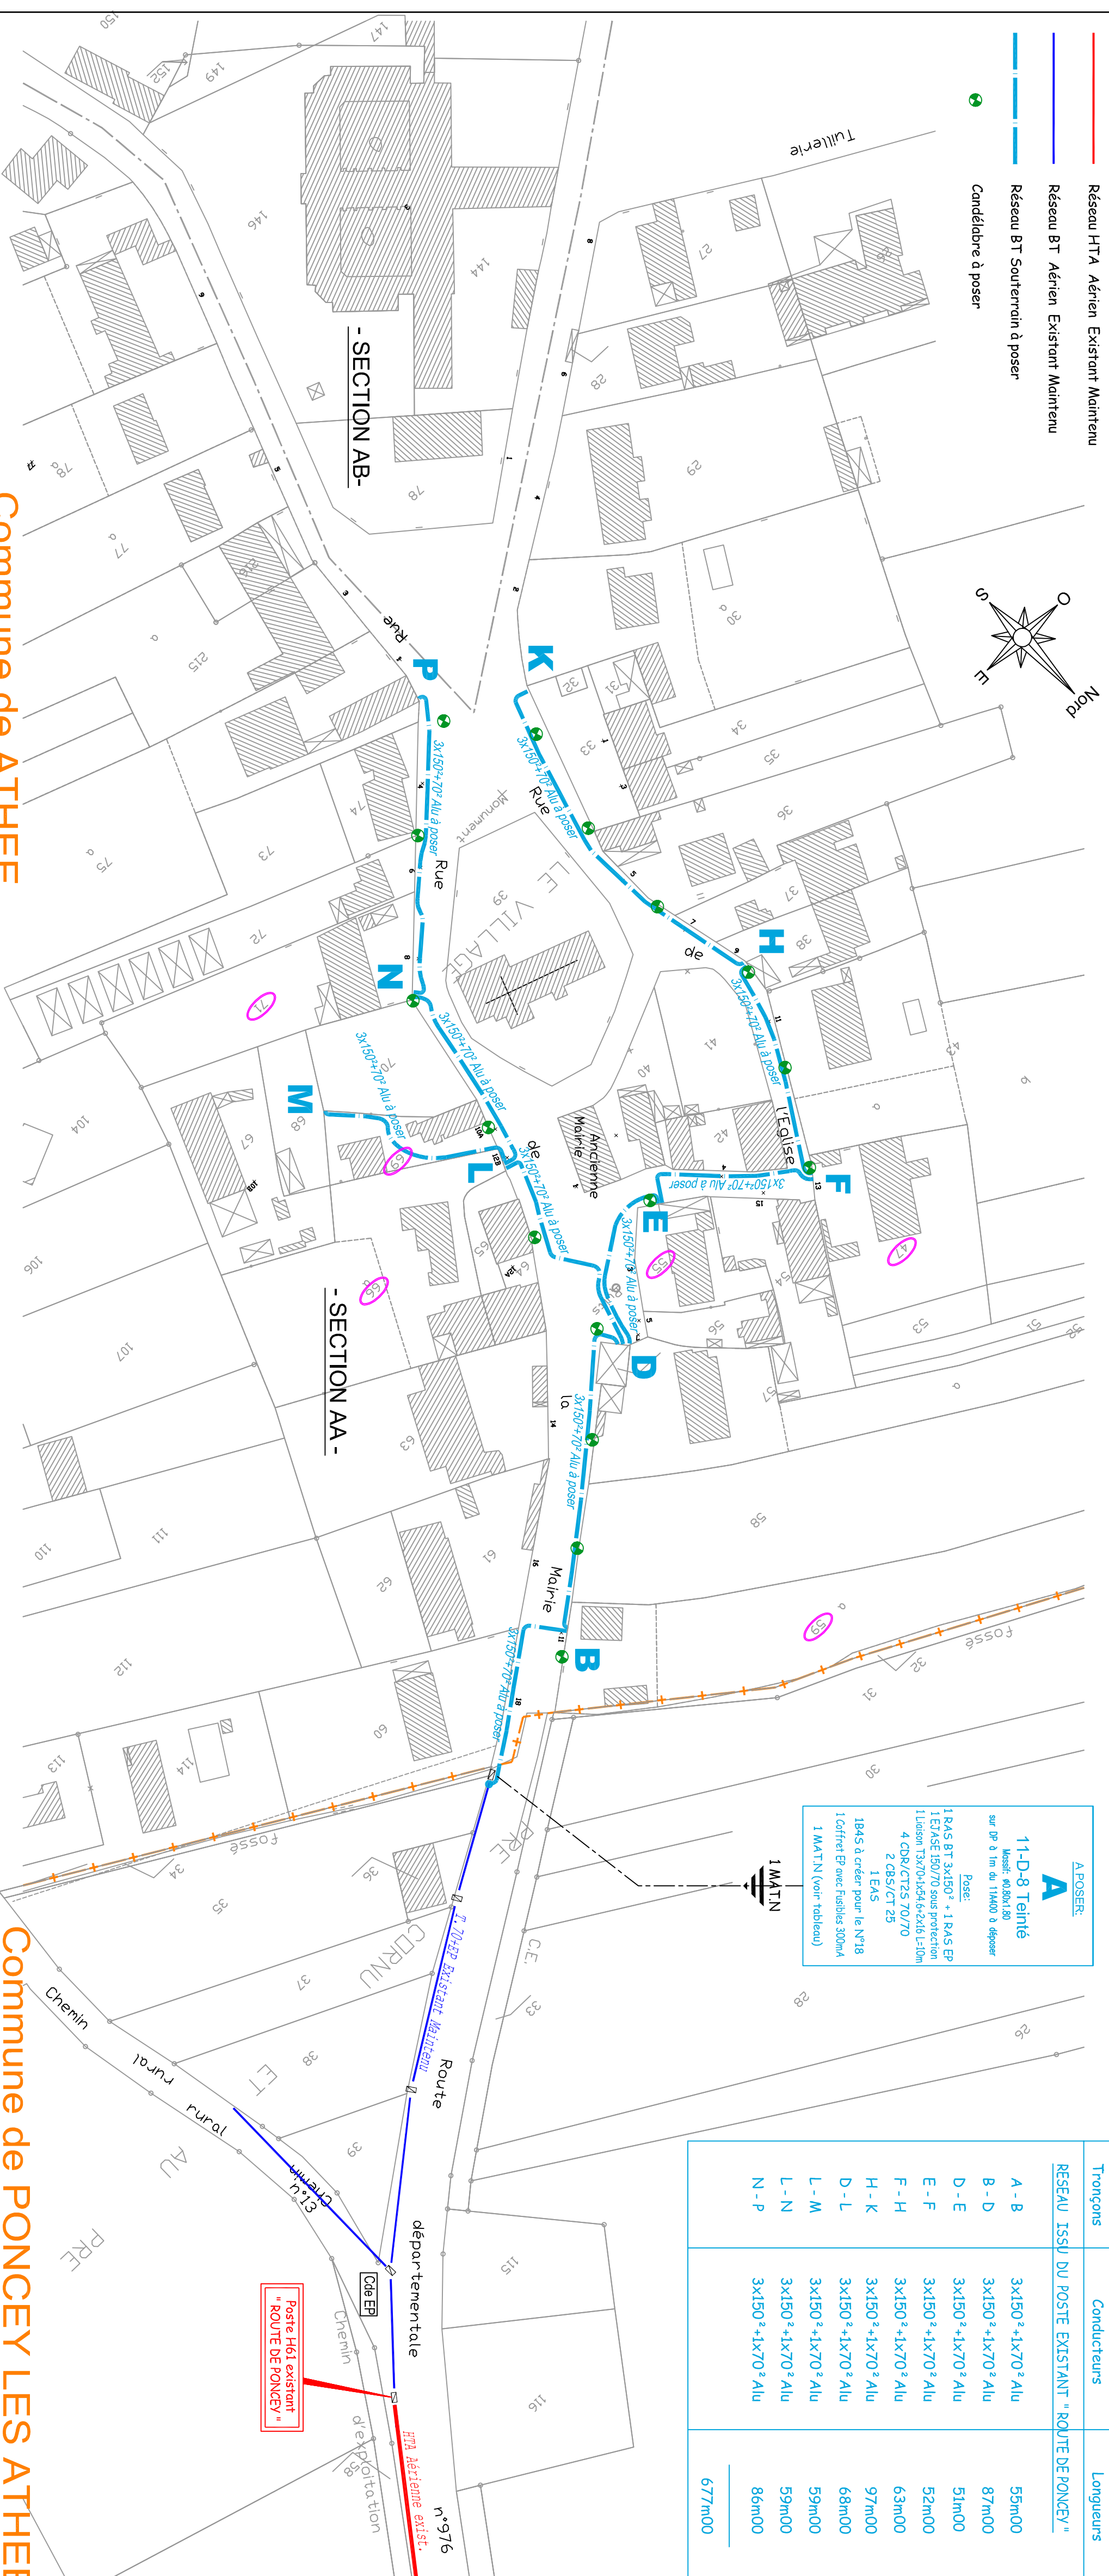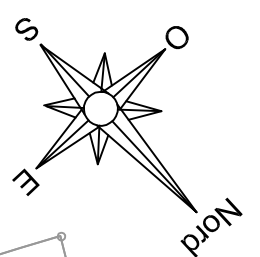

**A POSER:**  
**11-D-8 Tôle**  
sur gr à l'ère de 11x400 à 80mm  
Muret de 60x180  
Passé:  
1 B.A.S BT 3x150² + 1 B.A.S EP  
1 E.A.SE B0/70 pour protection  
1 Liaison B0/70/48 6x2x6 L10h  
4 C.A.SE/CT 20  
1 E.A.S  
18x5 à order pour le N°18  
1 Coffret EP avec fusibles 30mA  
1 MATIN (non relié)

Tronçons	Conducteurs	Longueurs
RESEAU ISSU DU POSTE EXISTANT - ROUTE DE PONCEY "		
A - B	3x150² + 1x70² Alu	55m00
B - D	3x150² + 1x70² Alu	87m00
D - E	3x150² + 1x70² Alu	51m00
E - F	3x150² + 1x70² Alu	52m00
F - H	3x150² + 1x70² Alu	63m00
H - K	3x150² + 1x70² Alu	97m00
D - L	3x150² + 1x70² Alu	65m00
L - M	3x150² + 1x70² Alu	59m00
L - N	3x150² + 1x70² Alu	59m00
N - P	3x150² + 1x70² Alu	86m00
		<b>677m00</b>

Commune de ATHEE

Commune de PONCEY LES ATHEE