



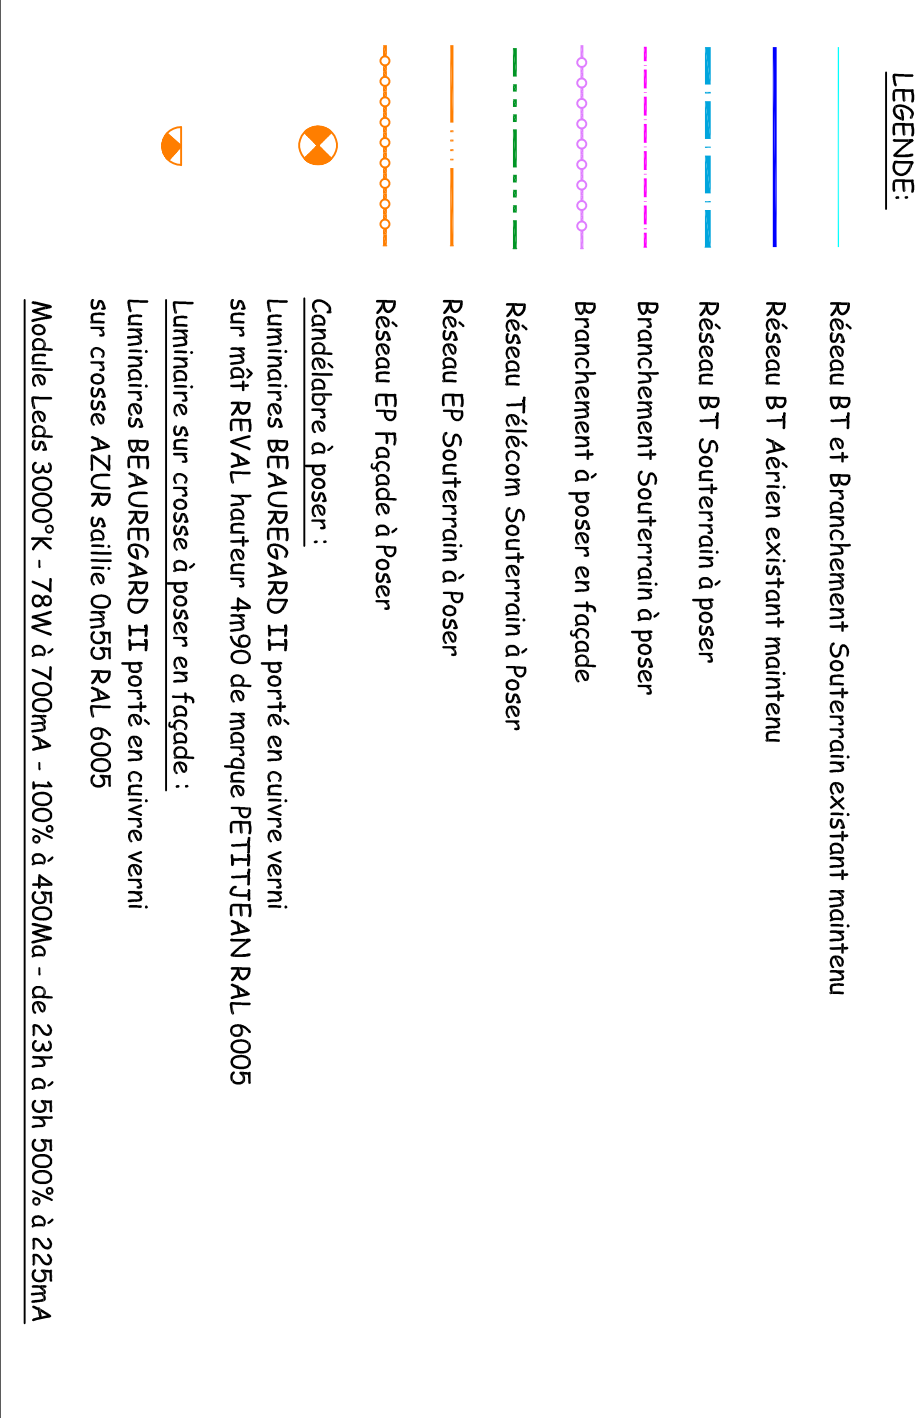

SYNDICAT D'ENERGIES DE LA COTE D'OR  
9A rue René Clair - BP 67454 - 21074 DIJON cedex  
Tél. 03.80.50.99.20


COTE-D'OR  
SYNDICAT D'ENERGIES DE LA COTE D'OR  
9A rue René Clair - BP 67454 - 21074 DIJON cedex  
Tél. 03.80.50.99.20

**COMMUNE DE AVOT**

ENFOUISSEMENT DES RESEAUX  
RUE DE CHEVIE ET RUE DU ROIUT  
RESEAU ISSU DU POSTE "AVOT"

**PLAN DES RESEAUX PROJETES**

Echelle: 1/200

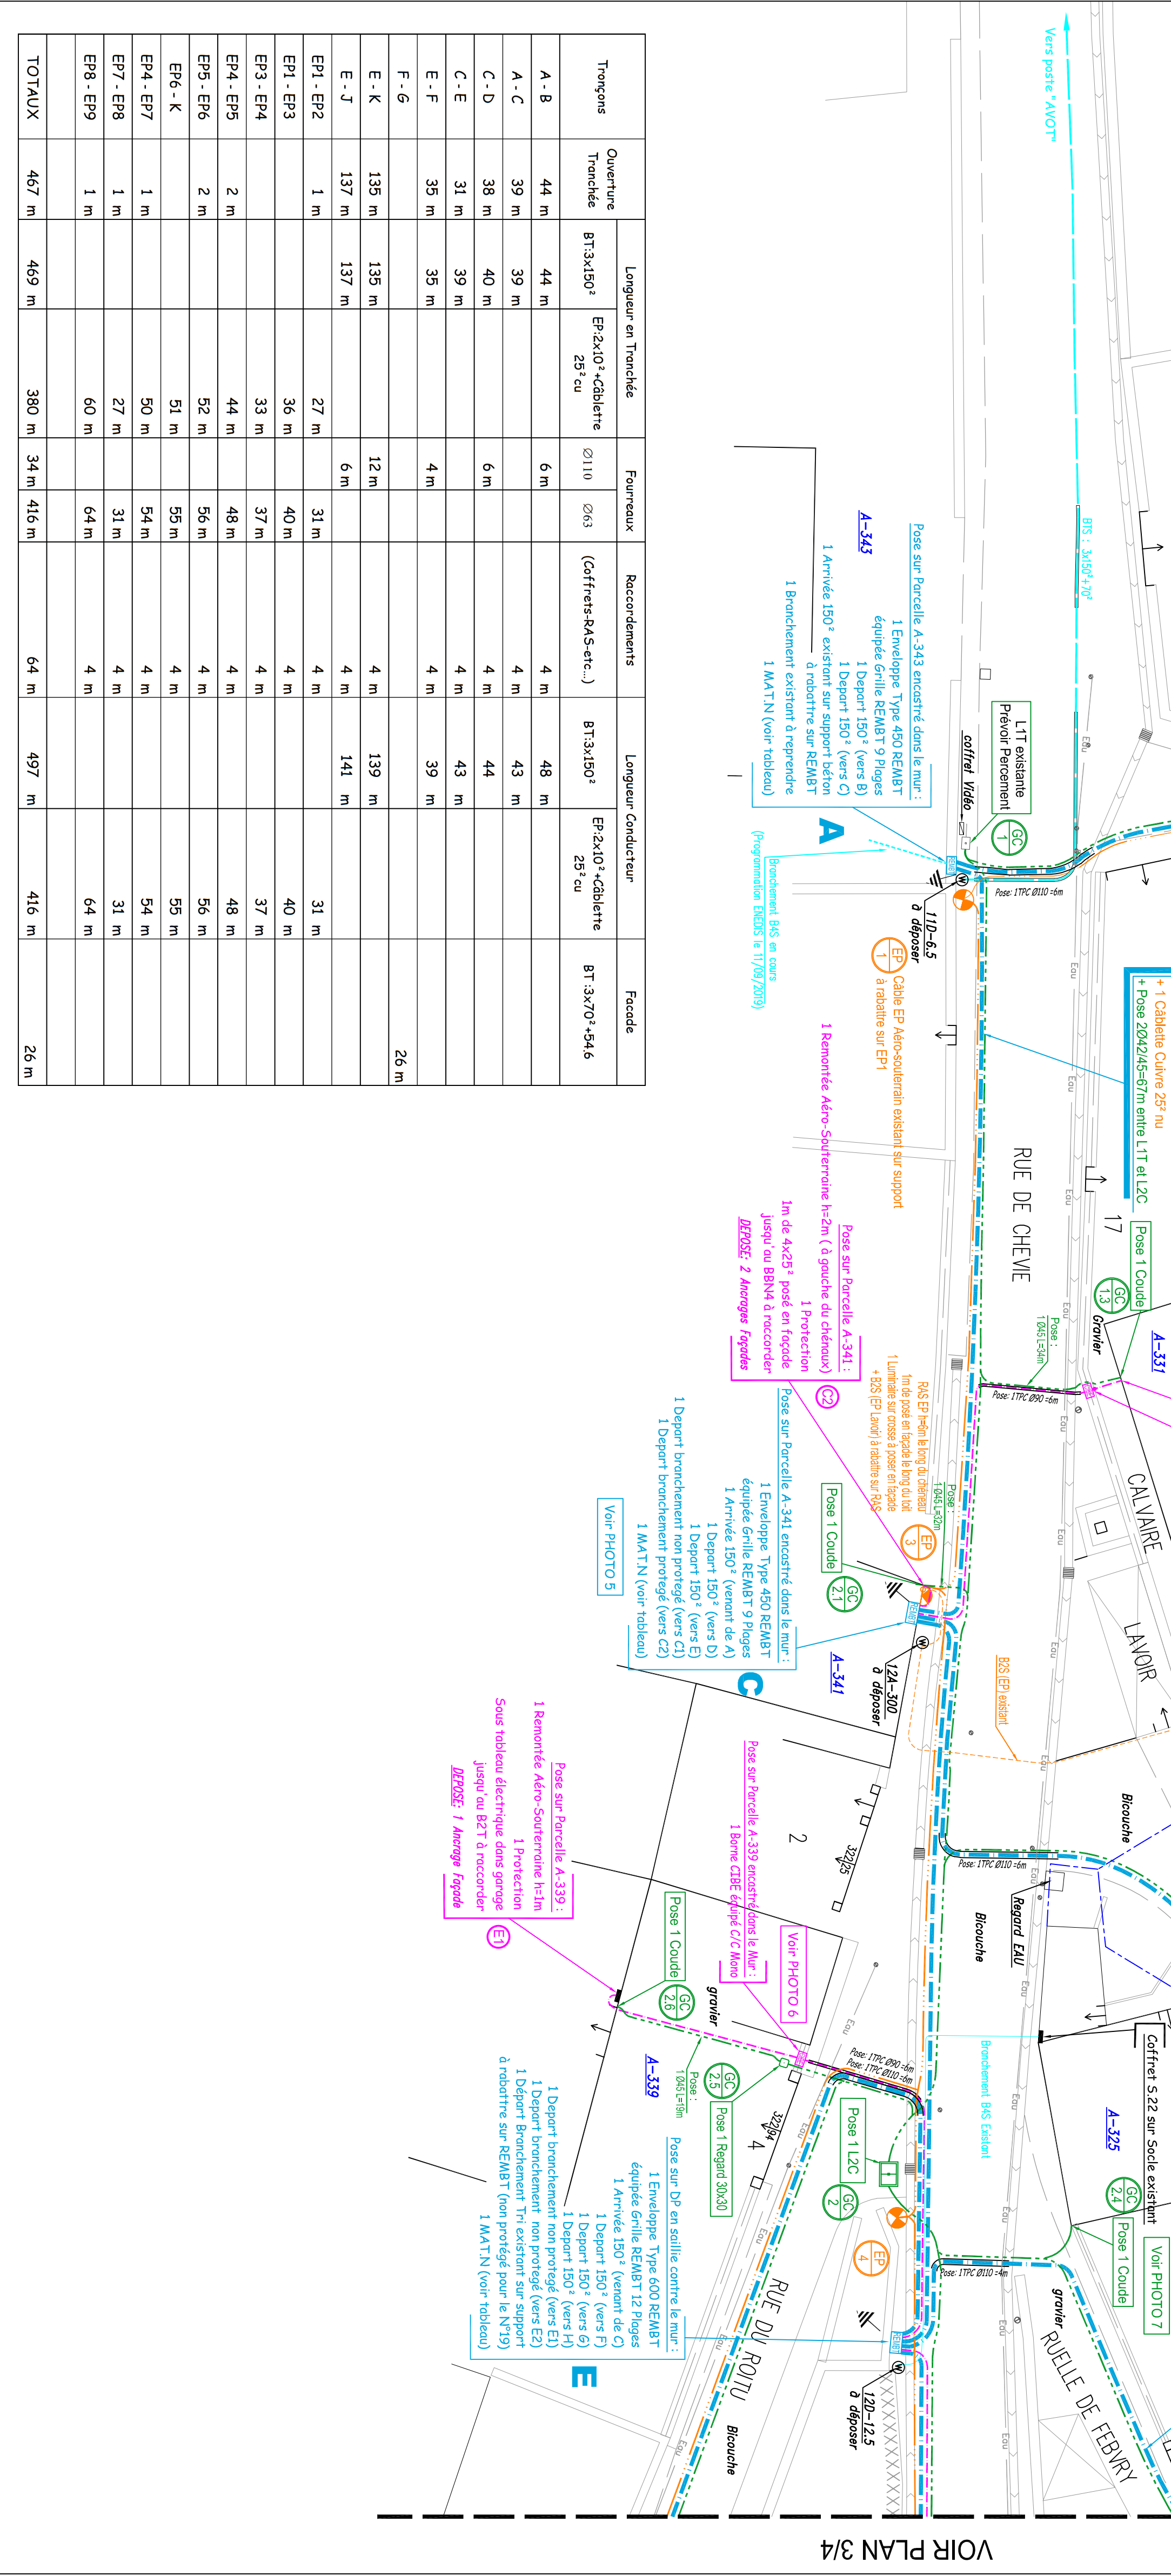

TOTAUX	467 m	469 m	380 m	34 m	416 m	26 m