



SYNDICAT D'ENERGIES  
DE LA COTE D'OR

9A rue René Char - BP 67454 - 21074 DIJON cedex  
Tél. 03.80.50.99.20

# COMMUNE DE AVOT

ENFOUISSEMENT DES RESEAUX  
RUE DE CHEVIE ET RUE DU ROITU  
RESEAU ISSU DU POSTE "AVOT"

## PLAN PARCELLAIRE DE POSE

Echelle: 1/1000



N° DT : 2019062804378D2B  
N° ENEDIS : DB24/018234

PLAN 1/4

SYNDICAT D'ENERGIES  
DE LA COTE D'OR  
9A rue René Char - BP 67454 - 21074 DIJON cedex  
Tél. 03.80.50.99.20

N° DE DOSSIER:  
ER / 233 / C  
TECHNICIEN:  
Mme GUEULIN Anne

	INDICE	DESIGNATION ET SUIVI	DATE
	A	AVANT - PROJET	23-07-2019
	B	PROJET DEFINITIF	08/09/2019
12, rue de Cluj - 21000 DIJON tél. 03.80.78.79.86 Interlocuteur : Arnaud DEMONGEOT			
Dossier N° : 80636-BE			

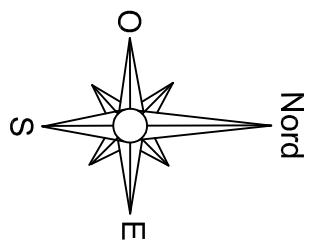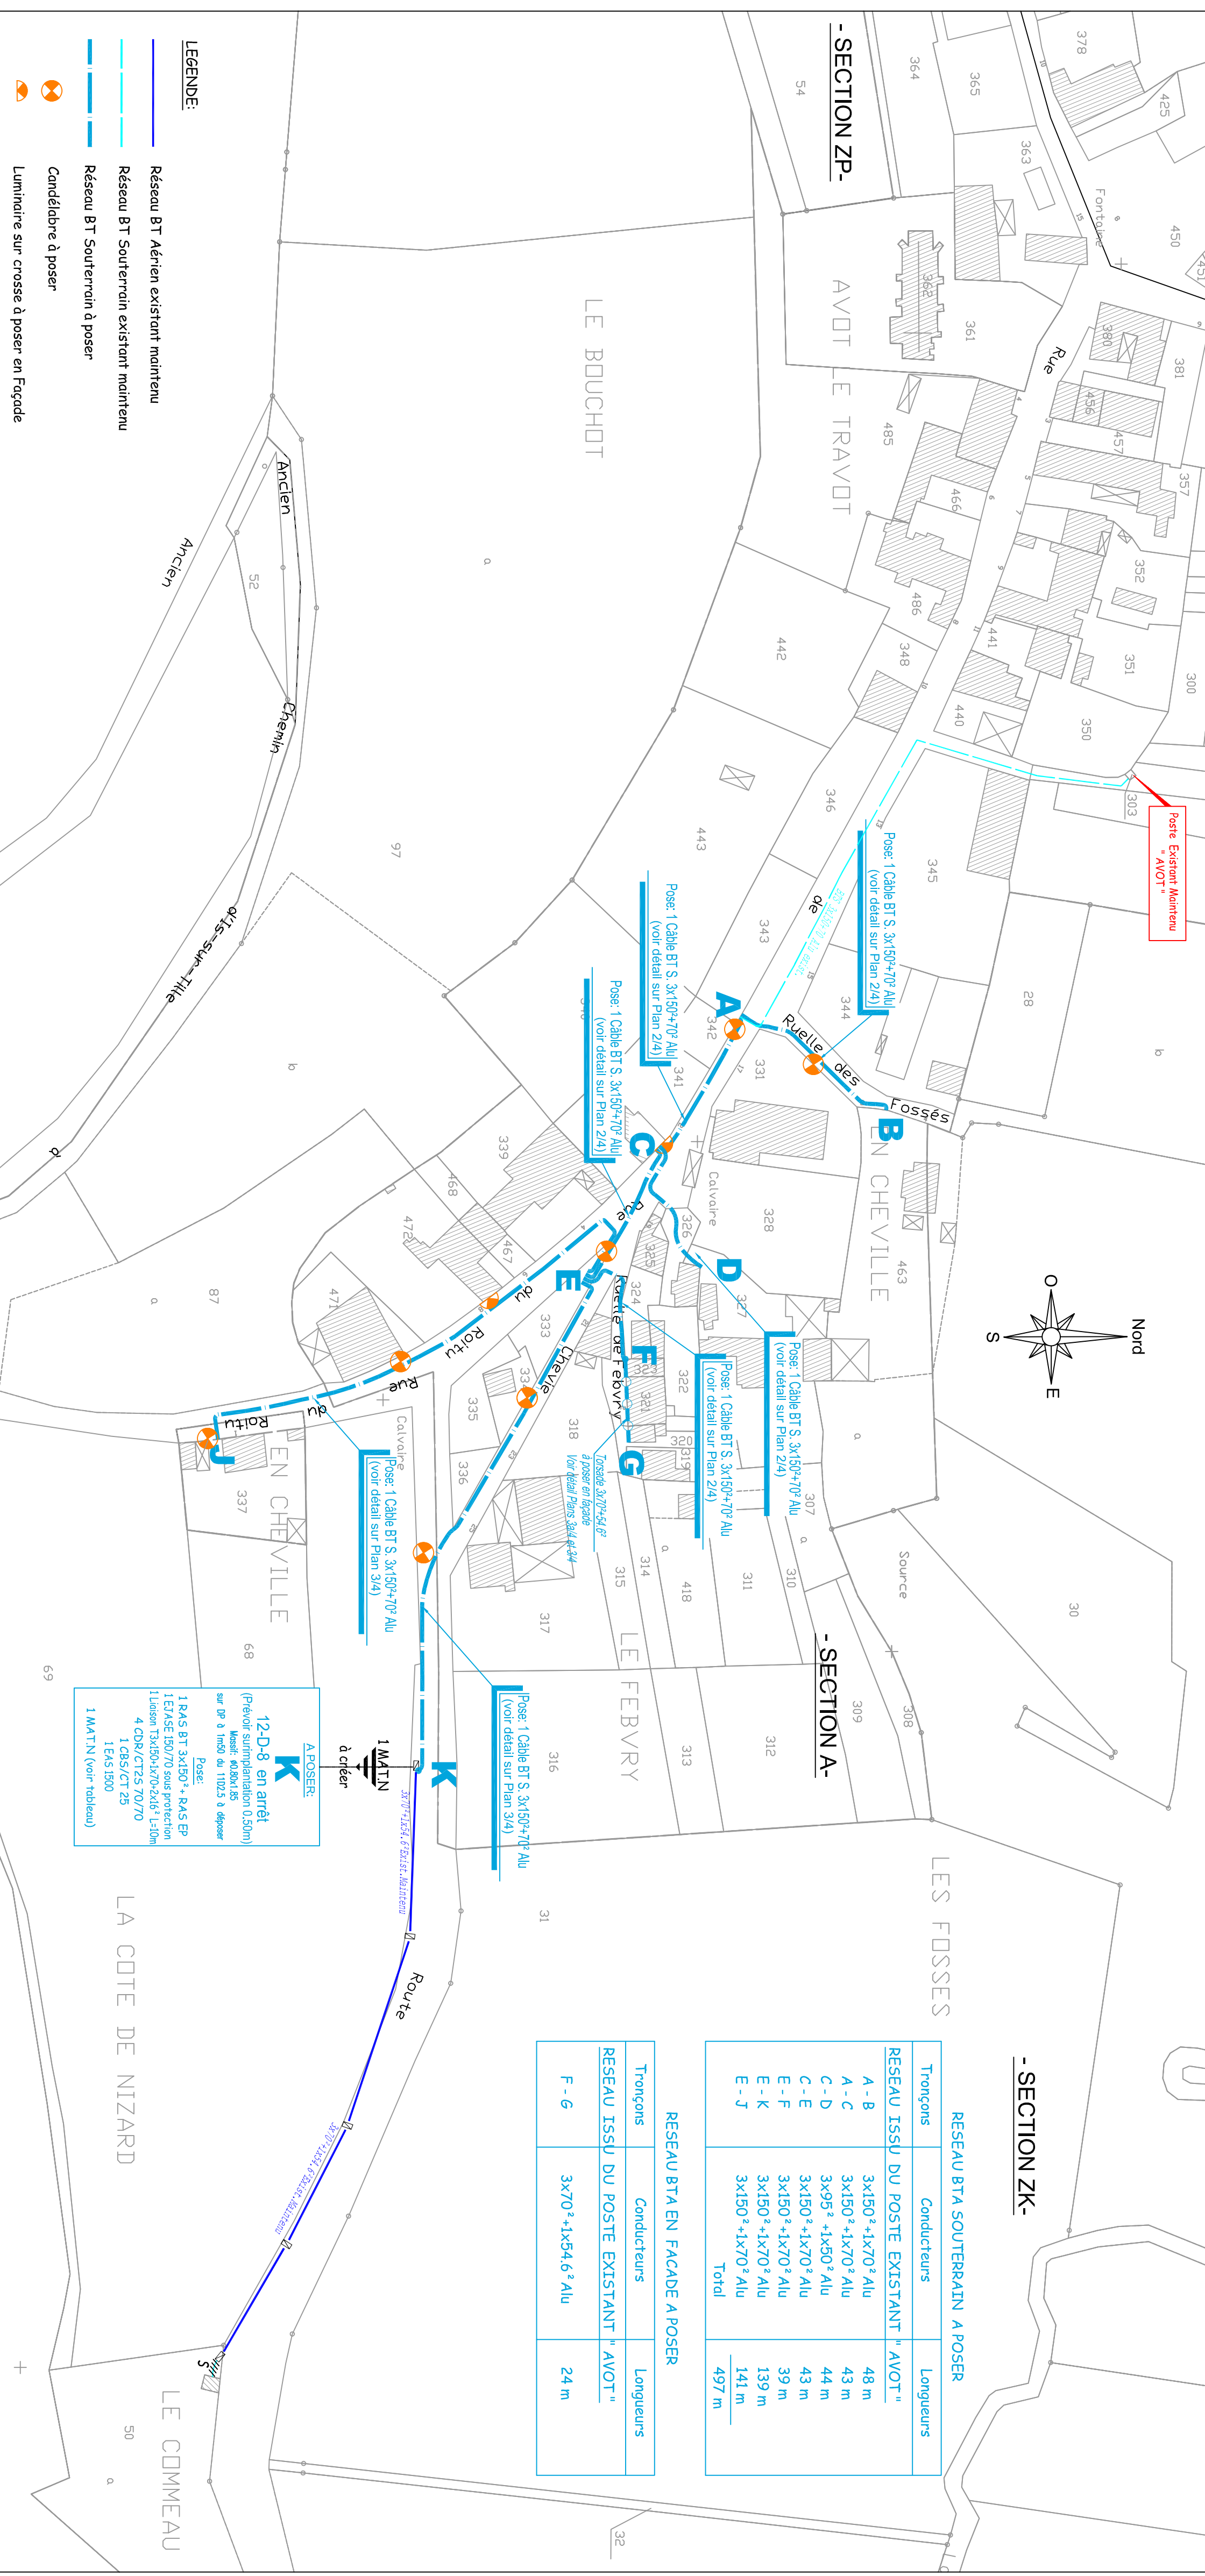

RESEAU BTA SOUTERRAIN A POSER

Tronçons	Conducteurs	Longueurs
<b>RESEAU ISSU DU POSTE EXISTANT " AVOT "</b>		
A - B	3x150 <sup>2</sup> +1x70 <sup>2</sup> Alu	48 m
A - C	3x150 <sup>2</sup> +1x70 <sup>2</sup> Alu	43 m
C - D	3x95 <sup>2</sup> +1x50 <sup>2</sup> Alu	44 m
C - E	3x150 <sup>2</sup> +1x70 <sup>2</sup> Alu	43 m
E - F	3x150 <sup>2</sup> +1x70 <sup>2</sup> Alu	139 m
E - K	3x150 <sup>2</sup> +1x70 <sup>2</sup> Alu	141 m
E - J	3x150 <sup>2</sup> +1x70 <sup>2</sup> Alu	141 m
<b>Total</b>		<b>497 m</b>

RESEAU BTA EN FACADE A POSER

Tronçons	Conducteurs	Longueurs
<b>RESEAU ISSU DU POSTE EXISTANT " AVOT "</b>		
F - G	3x70 <sup>2</sup> +1x54,6 <sup>2</sup> Alu	24 m

**A POSER:**  
**K**  
12-D-8 en arrêt  
(Prévoir surimplantation 0,50m)  
Masse: 403x135  
sur OP à l'ind. du 1102.5 à déposer  
Pose:  
1 RAS BT 3x150 + RAS EP  
1 E/ASE 150/70 sous protection  
1 Liaison 13x150+1x70+2x16 L-10m  
4 CBR/CT25 70/70  
1 CBS/CT 25  
1 EAS 1500  
1 MATIN (voir tableau)

- LEGENDE:**
- Réseau BT Aérien existant maintenu
  - Réseau BT Souterrain existant maintenu
  - Réseau BT Souterrain à poser
  - Candélabre à poser
  - Luminaire sur crosse à poser en façade