


TRONÇON	CABLES BTS (long. élec. y compris marge)			émér- gence	Fx Ø110	LONGUEUR TRANCHEES	REFECTION					Sciage	Obs	
	3x240 ²	3x150 ²	3x95 ²				enrobé	émulsion	Emul. Gr. Rouge	gravier	sable			herbe
A - B			283,00	4,00	3,00	3,00							3,00	
TOTAUX			283,00	4,00	3,00	3,00							3,00	

A	RAS	Privé
---	-----	-------

POSE:
1 RAS BT + EP
4 CDR/CT70 + 2 CBS/CT25
1 Liaison T. 70+70+1x18' L=6m
1 EJAISE 90/70
1 GPC 90/90
1 MAT.N

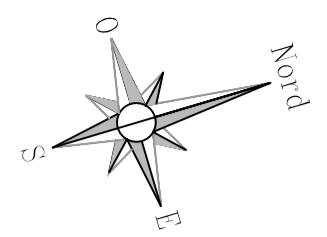




COMMUNE DE
MOREY SAINT DENIS

DISSIMULATION DES RESEAUX
Route des Grands Crus
Suite travaux d'aménagement

AFFAIRE N° : ER/274/E

PLAN SOUTERRAIN DE POSE

SYNDICAT D' ENERGIES DE COTE D'OR 9A, rue René Char - BP 67454 - 21074 DIJON Cedex Tél : 03.80.50.99.20 Interlocuteur : M. MAITRE F. Tél : 03.80.50.85.03		Avant projet		
INEO RESEAUX EST 46C Rue Paul Sabatier Prolongée 71530 CRISSEY Tél:03-85-43-07-51 Fax:03-85-43-69-10		Echelle: 1/200		
Ind.	Date	Modifications	créé par	vérifié par
A	16/08/2016	Avant-projet	AB	TC
B				
C				
D				

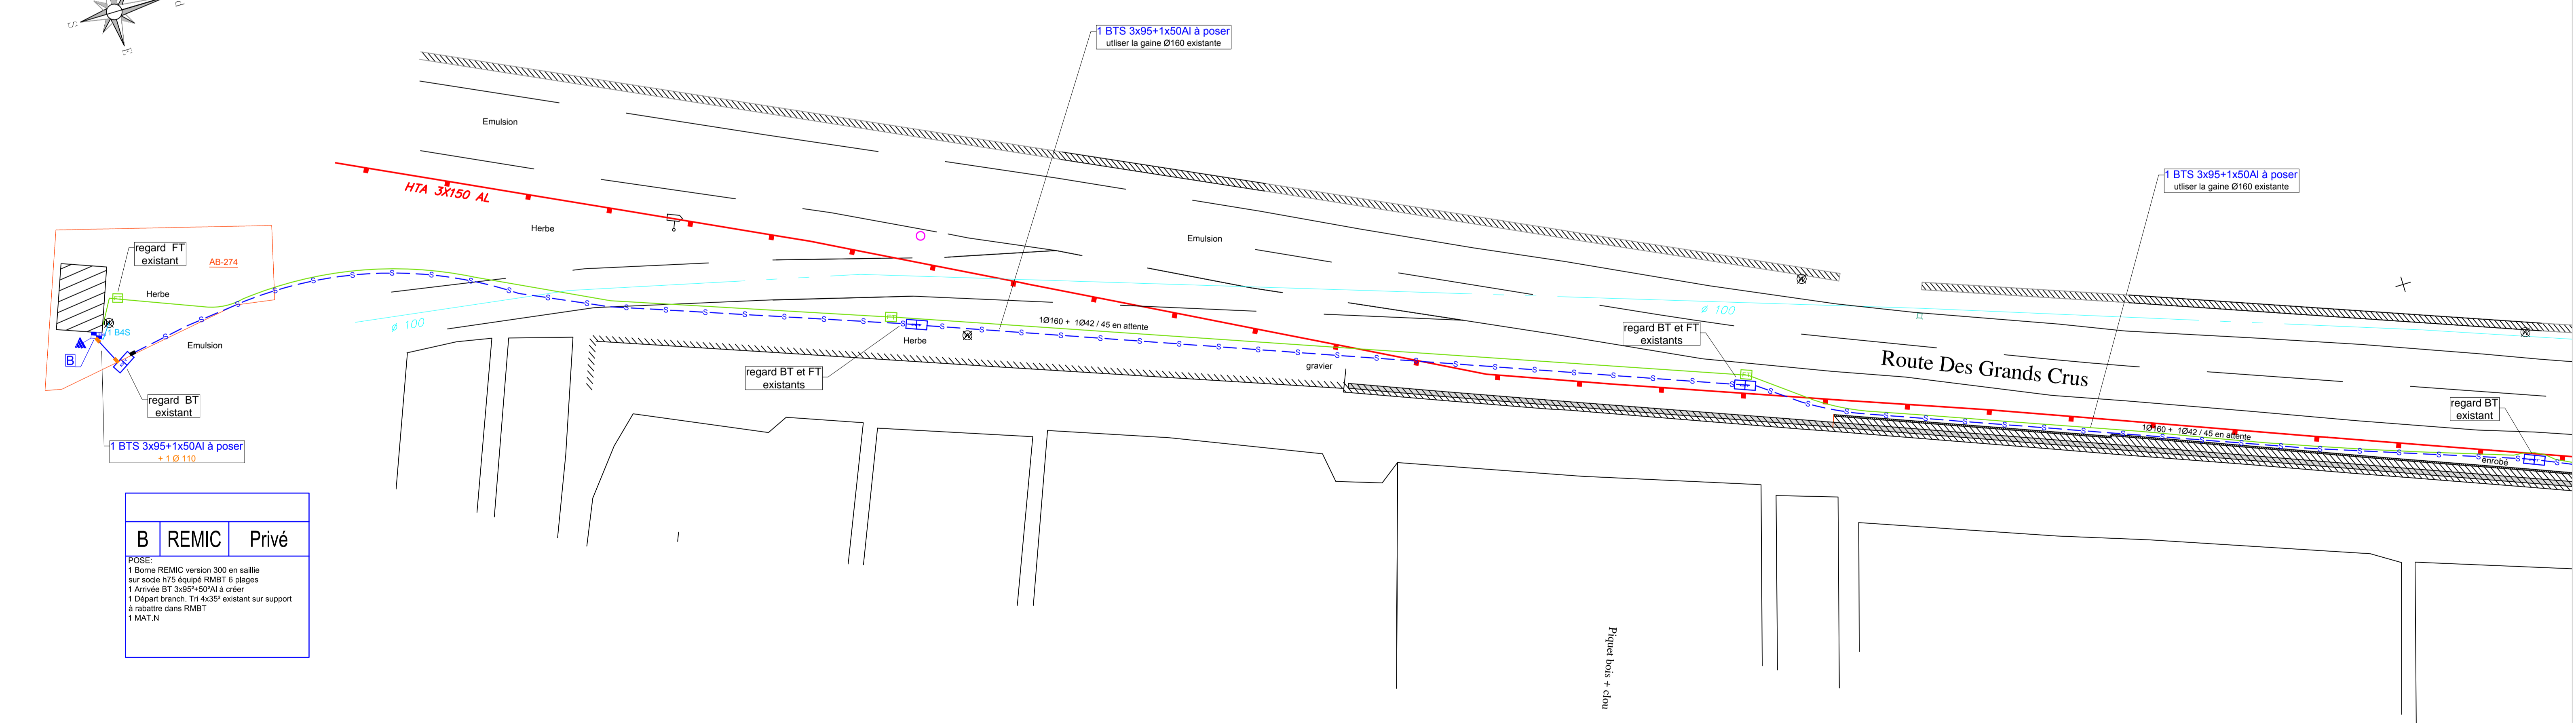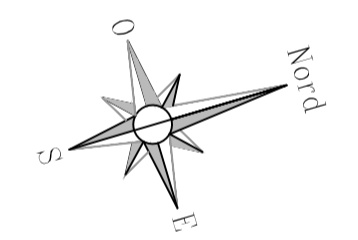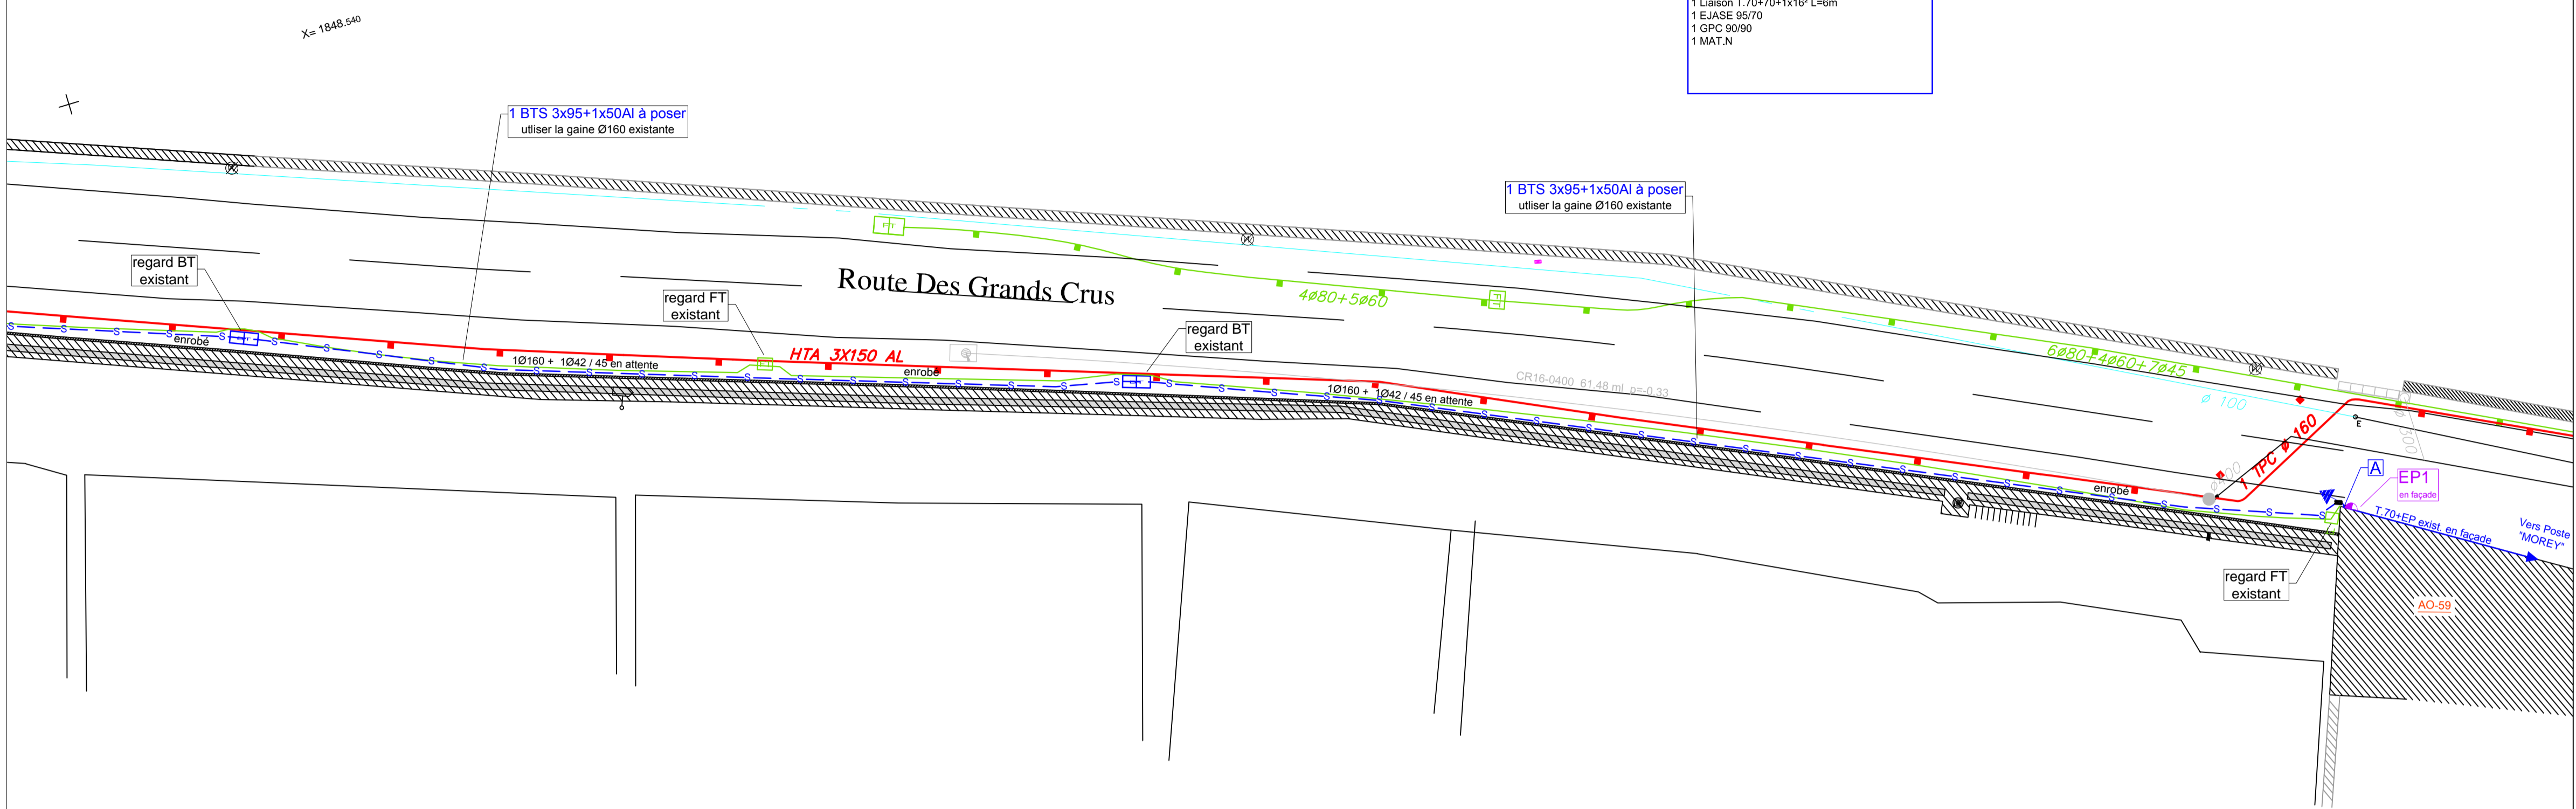

B	REMIC	Privé
---	-------	-------

POSE:
1 Borne REMIC version 300 en saillie
sur socle H75 équipé RMBT 6 plaques
1 Arrivée BT 3x95+50'AI à créer
1 Départ branch. Tri-4x35' existant sur support
à réaliser dans RMBT
1 MAT.N

Piquet bois + don