



territoire  
d'énergie  
CÔTE-D'OR

SYNDICAT INTERCOMMUNAL D'ÉNERGIES

DE LA CÔTE D'OR

9A rue René Char - BP 67454 - 21074 DIJON cedex  
Tél. 03.80.50.99.20 Fax: 03.80.50.99.39

# COMMUNE DE CORGENGOUX

DISSIMULATION DES RESEAUX  
GRANDE RUE - ( 2ème TRANCHÉ )  
RESEAU ISSU DU POSTE " VILLAGE "

## PLAN PARCELLAIRE DE POSE

Echelle: 1/1000

N° ERDF : DB24/.....

PLAN 1/4

SYNDICAT INTERCOMMUNAL D'ÉNERGIES

DE LA CÔTE D'OR

9A rue René Char - BP 67454 - 21074 DIJON cedex  
Tél. 03.80.50.99.20 Fax: 03.80.50.99.39

N° DE DOSSIER:

ER/249/E

TECHNICIEN:

M. MAITRE FABIEN

INDICE

A AVANT-PROJET

B PROJET DÉFINITIF


DESIGNATION ET QUANTITÉS

DATE

27/04/2018

12, rue de Châtillon - 21000 DIJON  
Tél. 03.80.33.78.88  
Internet: www.siceco-cd.com

Dossier N° : S211802A

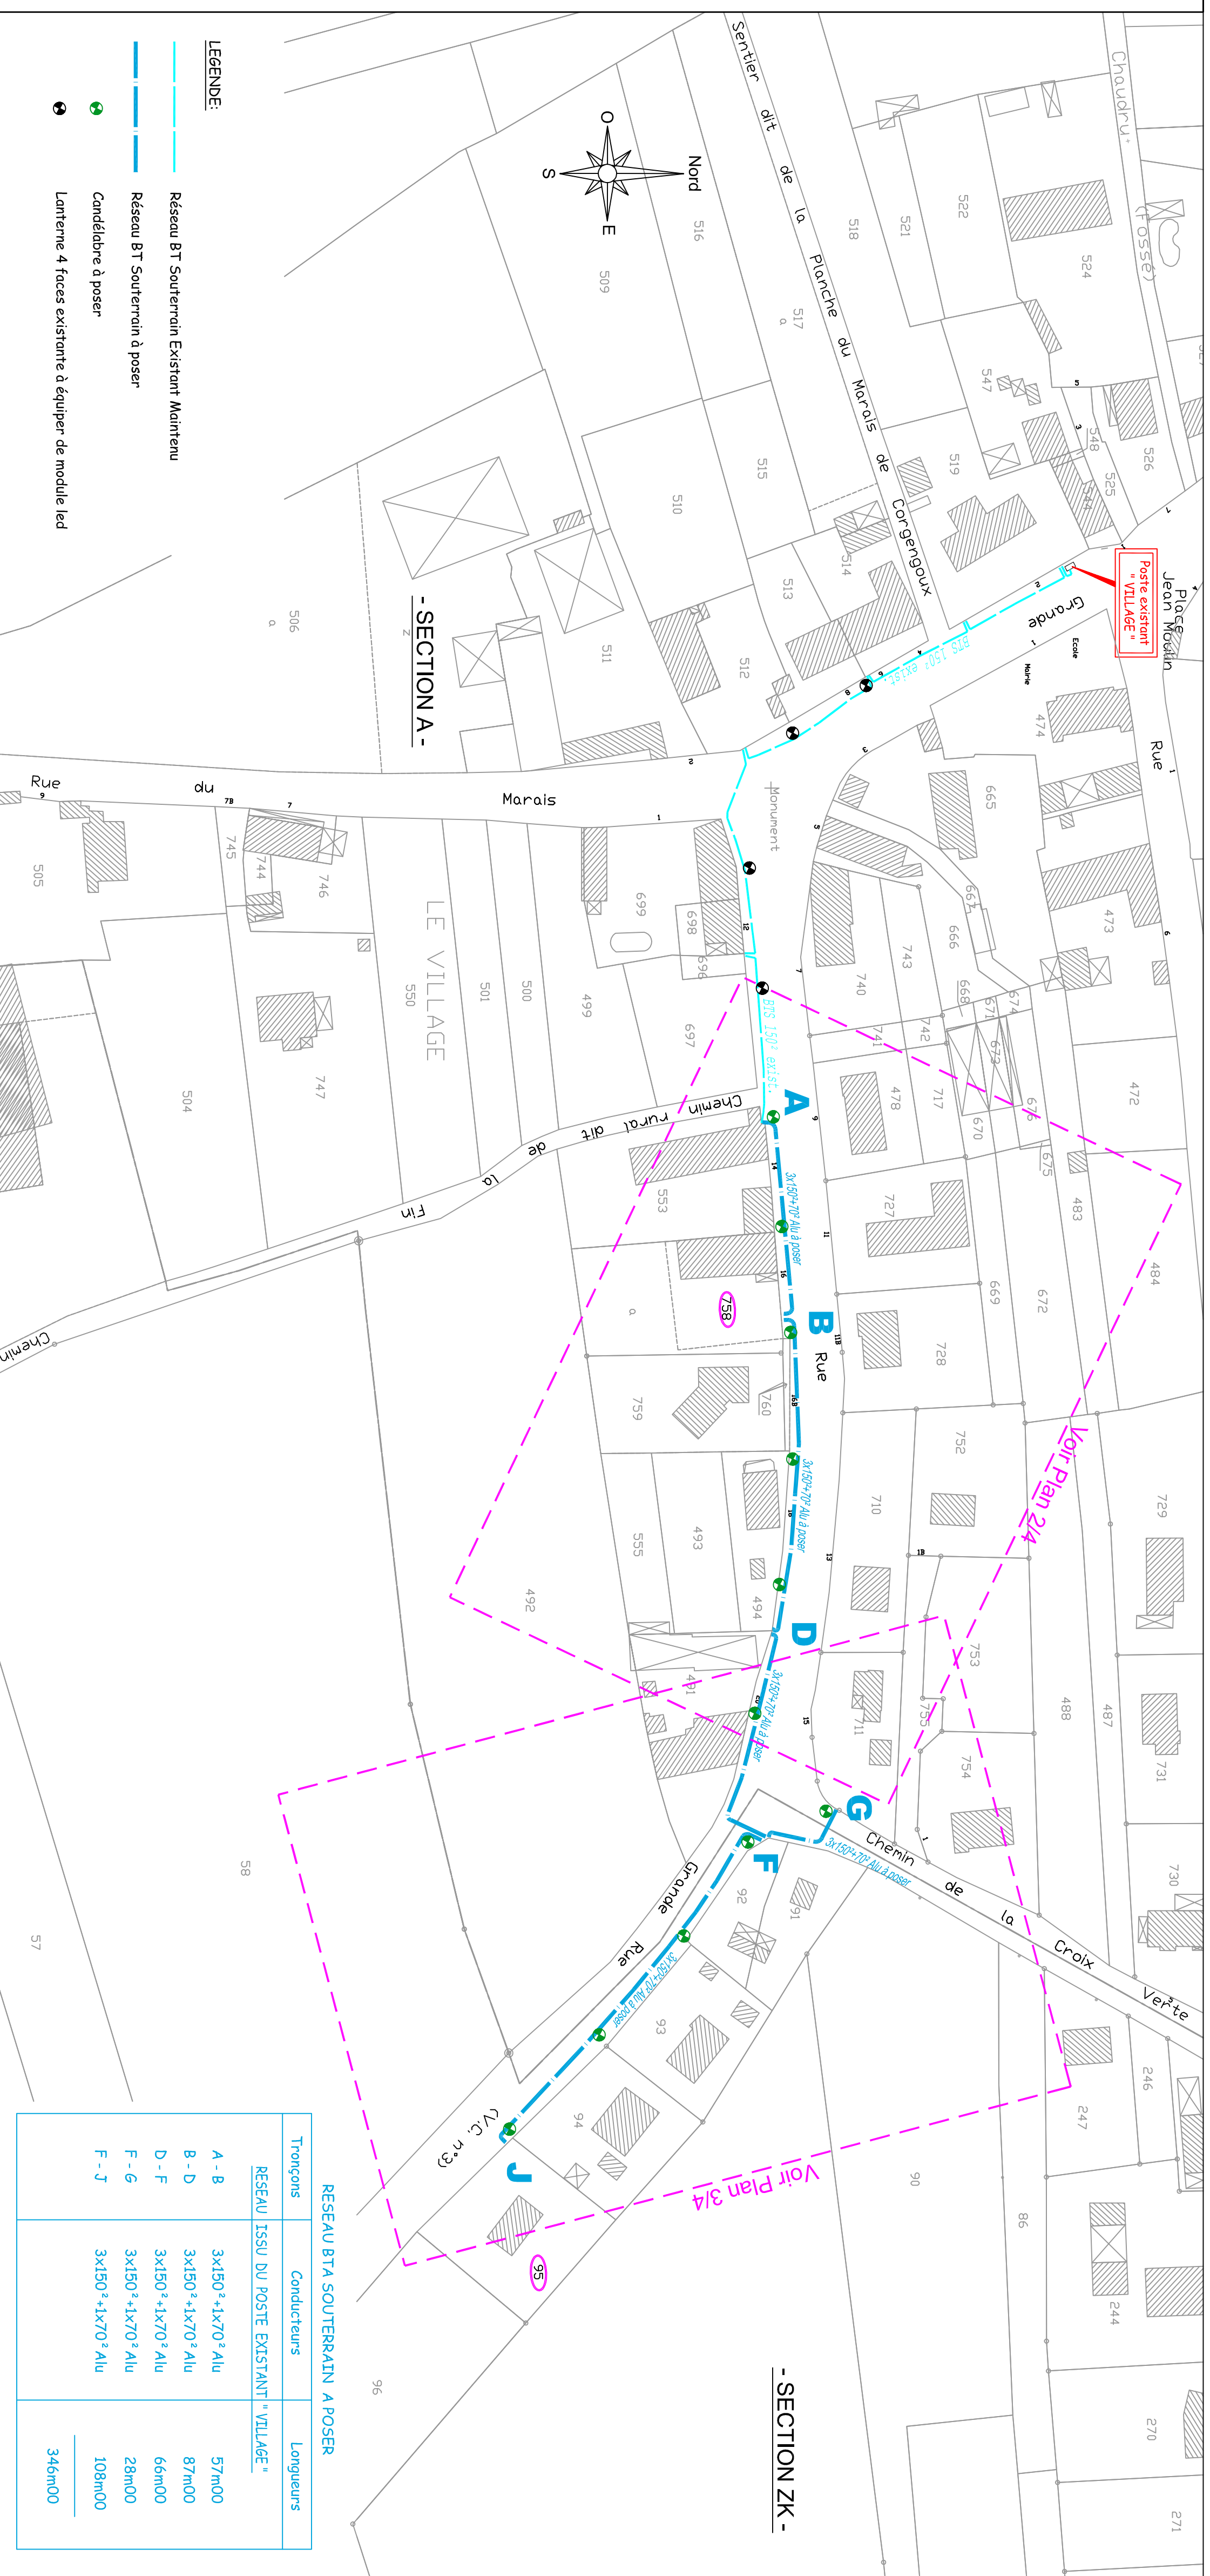

- LEGENDE:
- Réseau BT Souterrain Existant Maintenu
  - Réseau BT Souterrain à poser
  - Candidate à poser
  - Lanterne à faces existante à équiper de module led

Tronçons	Conducteurs	Longueurs
A - B	3x150 <sup>+</sup> +1x70 <sup>+</sup> Alu	57m00
B - D	3x150 <sup>+</sup> +1x70 <sup>+</sup> Alu	87m00
D - F	3x150 <sup>+</sup> +1x70 <sup>+</sup> Alu	66m00
F - G	3x150 <sup>+</sup> +1x70 <sup>+</sup> Alu	28m00
F - J	3x150 <sup>+</sup> +1x70 <sup>+</sup> Alu	108m00
		346m00