

COMMUNE DE NUITS-SAINT-GEORGES

ECOPARC D'ACTIVITE DU PRE -SAINT-DENIS
Alimentation ZAC communautaire

AFFAIRE N° : TB/336/E
N° ENEDIS : DB24/021153

PLAN DE POSE 4/9

SYNDICAT D'ÉNERGIES DE CÔTE D'OR 9A, rue René Char - BP 67454 - 21074 DIJON Cedex Tél : 03.80.50.99.20 Interlocuteur : M. MAITRE F. Tél : 03.80.50.85.03		Article R323-25		
INEO RESEAUX EST 46C Rue Paul Sabatier Prolongée 71530 CRISSEY Tél : 03-85-43-07-51 Fax : 03-85-43-69-10		Echelle : 1/200		
Ind.	Date	Modifications	Créé par	Véifié par
A	08/01/2020	Avant-Projet	JM	TJ
B	24/08/2021	Modifications	JM	TJ
C	13/10/2021	Article R323-25	JM	TJ
D	10/03/2022	Modifications - Article R323-25	JM	TJ

NOTA : Le nombre et la position des canalisations existantes sont approximatifs et ne sont donnés qu'à titre indicatif.

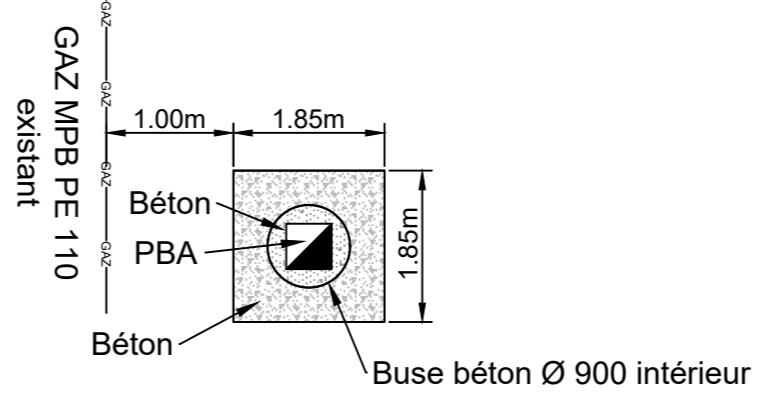
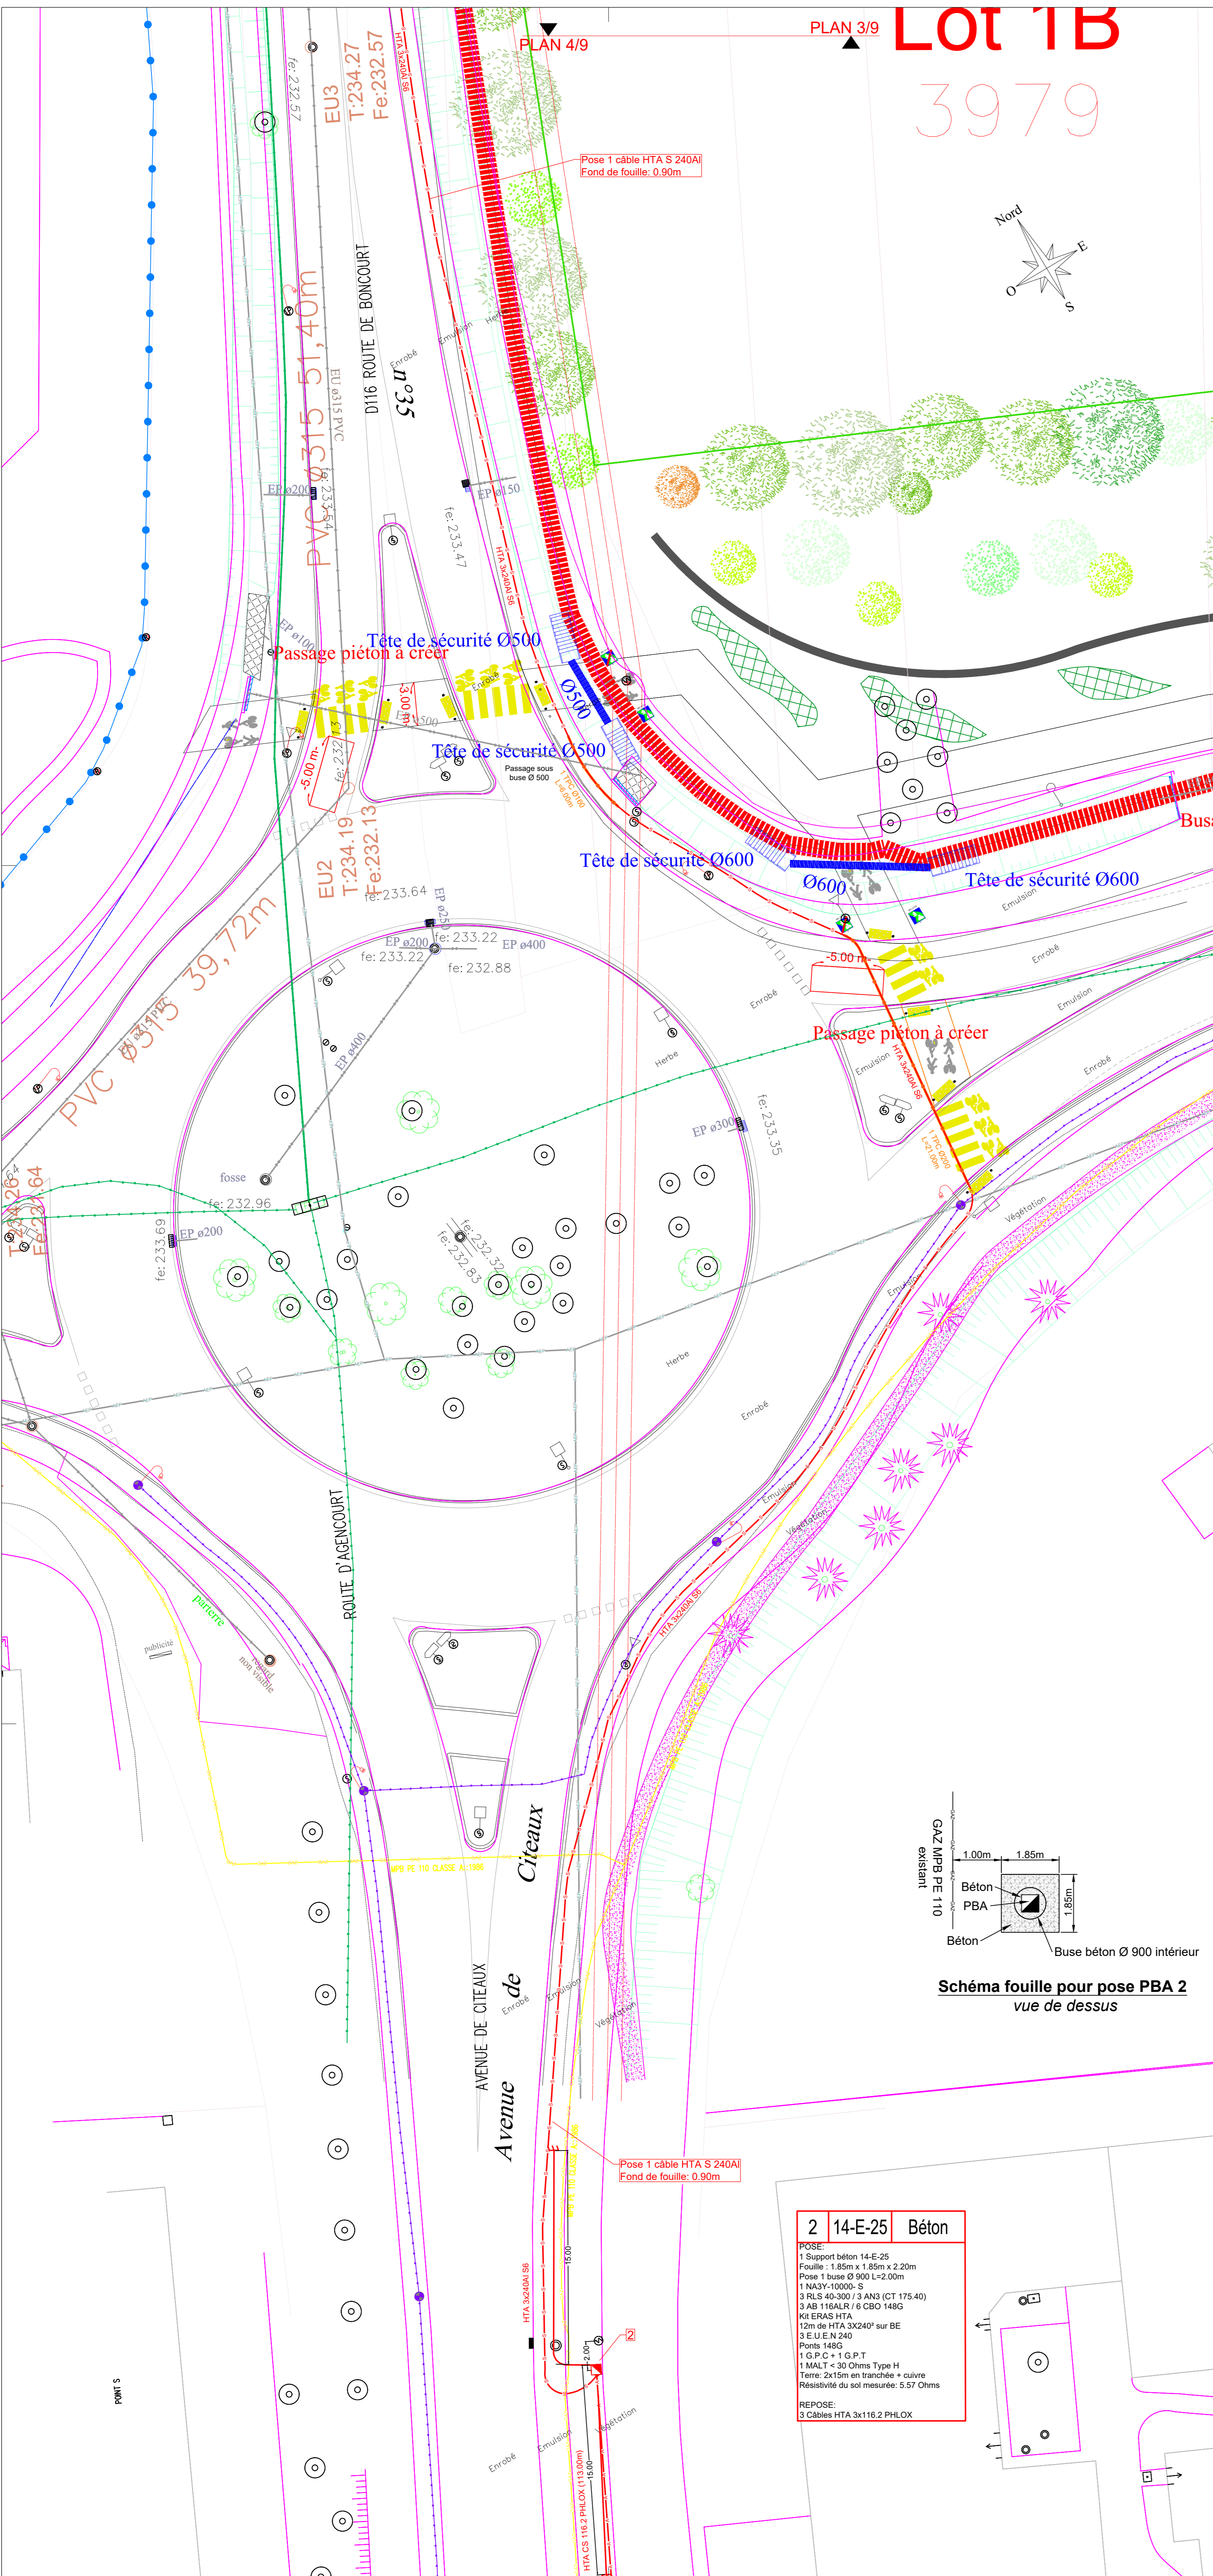


Schéma fouille pour pose PBA 2
vue de dessus

2	14-E-25	Béton
POSE: 1 Support béton 14-E-25 Fouille : 1.85m x 1.85m x 2.20m Pose 1 buse Ø 900 L=2.00m 1 N°3V-10000-S 3 RLS 40-300 / 3 AN3 (CT 175.40) 3 AB 116ALR / 6 CBO 149G 6 ERAS HTA 12m de HTA 3X240 ³ sur BE 3 E.U.E.N 240 Pote : 149G 1 G.P.C + 1 G.P.T 1 MALT < 30 Ohms Type H Terre : 2x15m en tranchée + cuivre Résistance du sol mesurée : 5.57 Ohms REPOSE: 3 Câbles HTA 3x116.2 PHLOX		